

Ecole Agro-Vétérinaire de BUSOGO
Rapport d'Evaluation du dossier - Construction
+ Evaluation du budget nécessaire au B.D. 88 - Équipement
Décembre 87



Made in Germany

20953

EN RESUME

2. INTERVENTION DU RWANDA

2.A. DOSSIER CONSTRUCTION

2.A.1. NON RECOUVREMENT DE L'ENVELOPPE ALG.
+ Réserve sur la dévaluation du \$ US 18 MILLIONS FRW
2 MILLIONS FRW

2.A.2. CLOTURES ET SIGNALISATION 6 MILLIONS FRW

2.A.3. RACCORDEMENTS EAU ET ELECTRICITE 4 MILLIONS FRW

* 30 MILLIONS FRW *

2.B. DOSSIER EQUIPEMENT (avec nouvelle numérotation des lots)

N° LOT

2.B.1. Equipement Mobilier MANUMETAL
UN TOIT A TOI (CWE) 30656081 FRW RW 1
9139500 FRW RW 2

2.B.2. Equipement électrique importé
(ex. lot 4 partie, 2 articles lot 12, articles
retenus lot 17 Appel d'Offres Complémentaire) 8009560 FRW RW 3

2.B.3. Autres lots de l'Appel d'Offres Complémentaire (*)

2.B.3.1.	Literie	RWANDAFOAM (?)	1081285 FRW	RW 4
2.B.3.2.	Téléphone	A.O à LANCER	445000 FRW	RW 5
2.B.3.3.	Lutte contre l'incendie	A.O à LANCER	275000 FRW	RW 6
2.B.3.4.	Groupe Electrogène	A.O à LANCER	3600000 FRW	RW 7
2.B.3.6.	Tentures - Rideaux	A.O à LANCER	275000 FRW	RW 8
2.B.3.7.	Bétails	A.O à LANCER	1000000 FRW	RW 9
2.B.3.8.	Articles ex-lots 10-14	UTAT (?)	436000 FRW	RW 1
2.B.3.9.	Bonbonnes de Gaz	UTAT - SFDS (?)	80000 FRW	RW ?

TOTAL : 54997426 FRW

ARRONDI A * 55 MILLIONS FRW *
* ----- *

2.C. TOTAL INTERVENTION DU RWANDA

2.A. DOSSIER CONSTRUCTION : *****
* 30 MILLIONS FRW *
* ----- *
2.B. DOSSIER EQUIPEMENT : * 55 MILLIONS FRW *
* ----- *
TOTAL : * 85 MILLIONS FRW *

3.

INTERVENTION DE L'ALGERIE POUR L'EQUIPEMENT

LISTE DES NOUVEAUX LOTS A ADRESSER A L'ALGERIE

Lot ALG 1	EQUIPEMENT LABO BIOLOGIE
Lot ALG 2	EQUIPEMENT LABO CHIMIE
Lot ALG 3	EQUIPEMENT CUISINE - REFECTOIRE + ANNEXE
Lot ALG 4	MATERIEL APICOLE
Lot ALG 5	MAT. DE BUREAU ET MAT. CLASSIQUE
Lot ALG 6	PRODUITS PHYTOSANITAIRES PROTECTION ET SOINS DES ANIMAUX, ENGRAIS
Lot ALG 7	EQUIPEMENT MACHINISME ET MATERIEL, AGRICOLES
Lot ALG 8	OUTILLAGE GARAGE ET ATELIER
Lot ALG 9	MAT. PISCICOLE, ATELIER DE MENUISERIE, MAT. D'ABATTOIR, D'ENTRETIEN DES ANIMAUX
Lot ALG 10	CHARROI
Lot ALG 11	MATERIEL DE TOPOGRAPHIE
Lot ALG 12	MAT EDUCATION PHYSIQUE, LOISIRS, BIBLIOTHEQUE

Estimation du total en \$ US

705138 \$ US

Enveloppe

638720 \$ US

Dépassement (*)

66418 \$ US


(*. A pourvoir au minimum sur marché local Algérien ?!
...= ± 5 Millions de FRW)


Kigali, le 14-12-1987


Gérard RINEN
Fonctionnaire-Dirigeant
MINITRAPE

Pour Approbation du dossier :

MUSABIMANA...
Directeur du Service de Financement
et des Constructions Scolaires
MINEPRISEC

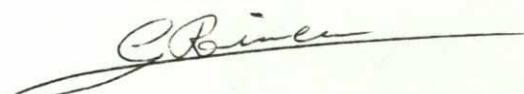

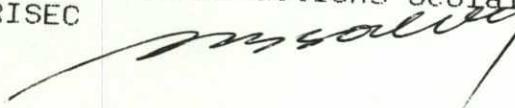

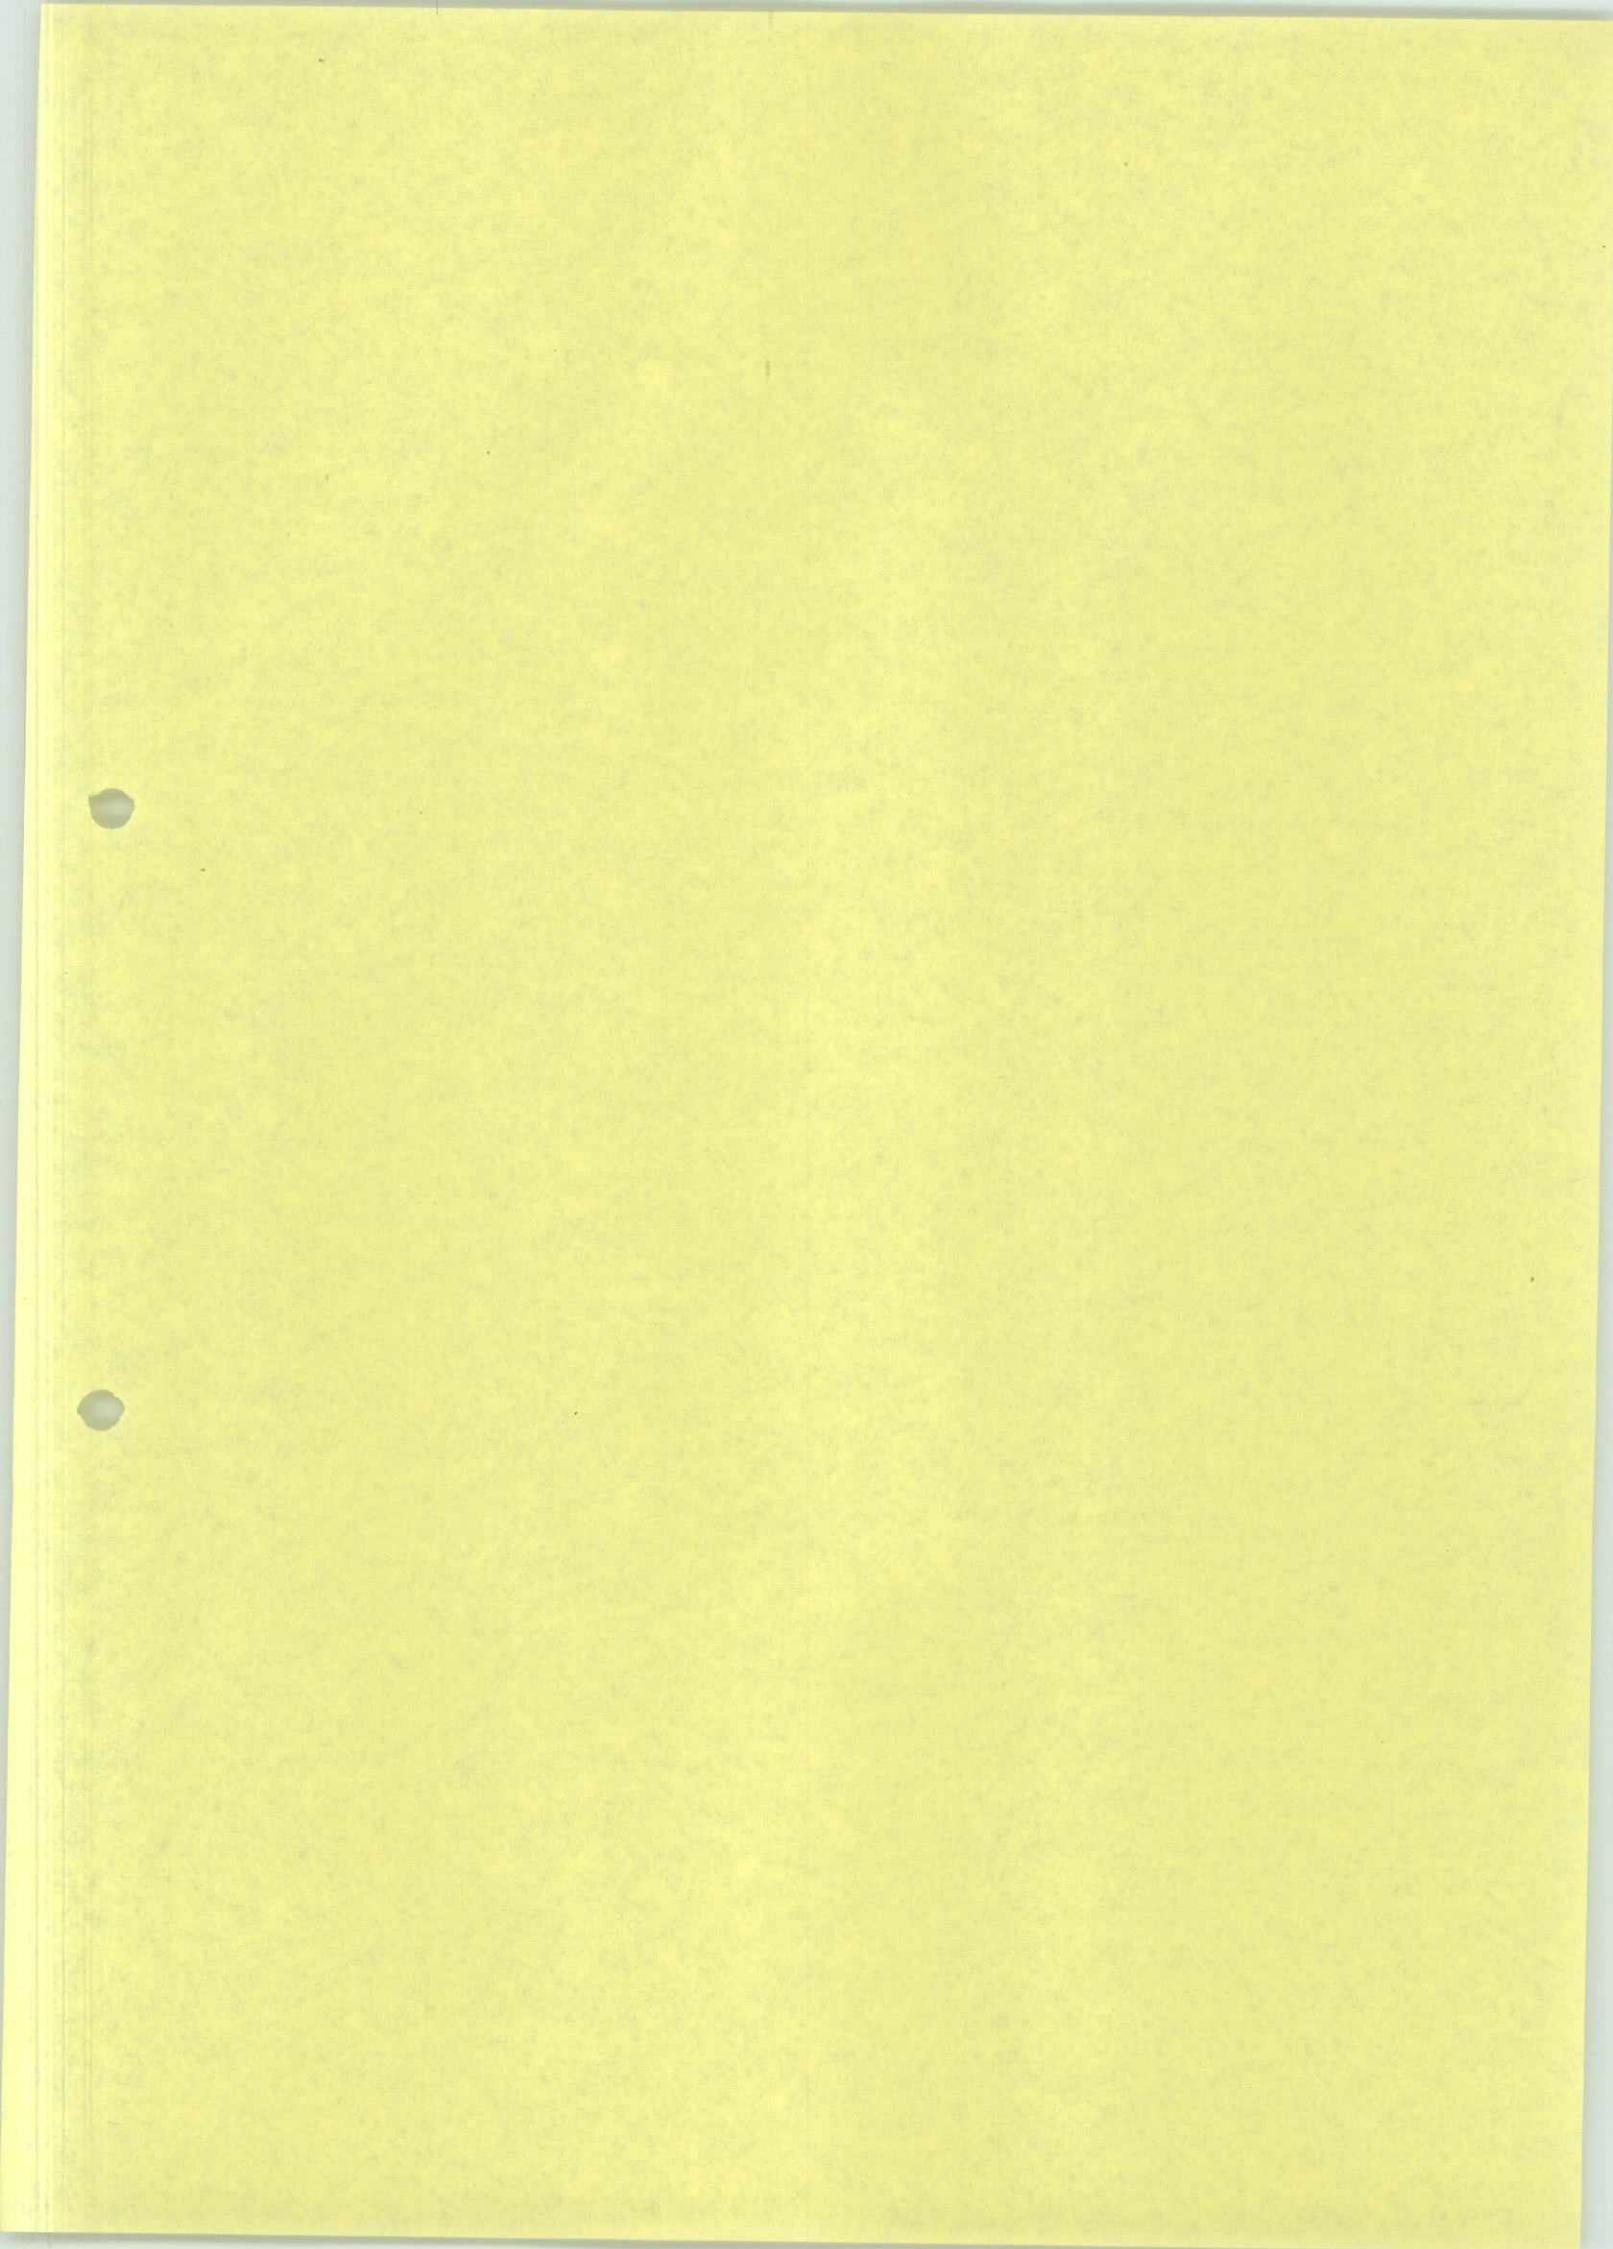

ECOLE AGRO-VETERINAIRE DE BUSOGO

RAPPORT D'EVALUATION DU DOSSIER EN DECEMBRE 1987 ET ESTIMATION DU BUDGET NECESSAIRE AU B.D. 1988

1. FINANCEMENT EXTERIEUR

L'école Agro-Vétérinaire de BUSOGO était initialement financée par la Banque Algérienne de Développement pour un montant de 4.300.000 \$ US, dont la répartition était de 3 Millions pour la construction et 1,3 Millions pour l'équipement.

Lors de la dernière commission mixte qui eut lieu les 4 et 5 novembre dernier à Alger, la répartition de l'enveloppe a été modifiée comme suit :

Construction : 3.661.280 \$ US

Equipements : 638.720 \$ US

Il est fait mention dans le rapport de commission mixte que le Rwanda contribuerait au financement du dépassement de l'enveloppe algérienne, notamment en prenant à sa charge le lot d'équipement qui aurait dû être attribué aux entreprises MANUMETAL (37.953.941 FRW), ainsi que la deuxième partie du dossier de proposition d'avenant d'un montant de 9.638.889 FRW (Clôtures, Signalisation, Annexes aux bâtiments des professeurs, Petit bâtiment pour le matériel de Gym.).

REMARQUES :

- 1°) Le montant en \$ US retenu pour la partie construction, est insuffisant pour financer le marché déjà exécuté.
- 2°) Le montant en \$ US retenu pour la partie Equipements, financée par l'Algérie, paraît insuffisante au vu des augmentations qui apparaîtront nécessairement, les prix remis datant de fin 85.
- 3°) Il a été rapporté que l'Algérie achèterait éventuellement du matériel sur son marché local en DINARS, et que ces achats n'interviendraient pas sur l'enveloppe en \$ US.
Cependant, ceci n'est pas mentionné dans le rapport de commission mixte!
- 4°) Il n'est pas fait mention dans le rapport de la commission mixte du dossier d'Appel d'Offres Complémentaire en Equipment, qui a été réalisé suite à l'analyse des soumissions du 1er Appel d'Offres et qui contient une série d'Equipment indispensables pour la réalisation du projet.

2. INTERVENTION DU RWANDA

2.A. DOSSIER CONSTRUCTION

2.A.1. Estimation du non-recouvrement de l'enveloppe algérienne (3.661.280 \$ US) pour le marché déjà exécuté.

Marché GECICO : payé 87686855 FRW
non encore payé 207642 FRW

- Marché UN TOIT A TOI

- Facturé jusqu'à la Facture 19 (travaux commandés moins certains travaux supprimés par l'avenant repris ci-dessous) 221052822 FRW
- Remboursement par la société UTAT des matériaux laissés par GECICO -9152517 FRW
- Facture complémentaire (N° 20) Avenant régularisant les travaux en Q.P. + travaux d'aménagements 17869430 FRW
- Non recouvrement des factures jusque la facture 13 (*) (soit 2,26% des Montants facturés) 3326299 FRW
- Estimation du non recouvrement des factures 13 à 20 (repris 2,26% des Montant Facturés) 1891477 FRW

COUT TOTAL : 322882008 FRW

REMARQUES :

- 1.* Ceci est dû à la dévaluation du dollar entre le moment où la BNR fait l'appel de fonds et celui où elle reçoit le montant en dollar.
- 2 Ne sont pas prises en compte, les indemnités pour retard de paiement, qui ne pourront être évaluées qu'après tous les paiements

Soit coût TOTAL : 322882008 FRW

Déjà payé par l'Algérie pour GECICO et UTAT jusqu'à la facture UTAT N°13 :

2.664.698,21 \$ US ...correspondant à... 230366231 FRW

Différence (encore à payer) 92515777 FRW

En prenant 1 \$ = 75 FRW ± 1233544 \$

Or, le solde de l'enveloppe en \$ US :
3.661.280 \$ US - 2.664.698,21 \$ US =

± 996582 \$

NON RECOUVREMENT PAR L'ENVELOPPE ALGERIENNE
DU MARCHE DEJA EXECUTE

: 236962 \$

NON RECOUVREMENT PAR L'ENVELOPPE ALGERIENNE
DU MARCHE DEJA EXECUTE : 236962 \$

Soit avec 1 \$ = 75 FRW, 17772143 FRW

ARRONDI A

* 18 MILLIONS FRW *

Remarque : Lors de ma dernière estimation, j'avais pris 1 \$ = 77 FRW
Le non recouvrement était alors de 16 Millions.
Aujourd'hui le change est de 75,72 FRW.
C'est pourquoi j'ai pris le change à 75 FRW.

Nous voyons l'importance de la répercussion de la dévaluation du dollar

2.A.2. DE LA PROPOSITION D'AVENANT, 2ème PARTIE.

Remarque : Suite au contact pris avec le S.F.C.S, il est convenu de ne pas faire actuellement le petit bâtiment pour le matériel de gymnastique, ni les annexes (cuisine extérieure, wc du personnel) des logements des professeurs.

Nous gardons les postes CLOTURES, et SIGNALISATION DES BATIMENTS

LE TOTAL DE CES POSTES EST ESTIME A

* 6 MILLIONS FRW *

2.A.3. RACCORDEMENTS :EAU & ELECTRICITE

Eau : Un château d'eau doit encore être raccordé.
Le devis a été demandé à ELECTROGAZ.

Electricité : Un transformateur a été placé sur un pône pour desservir l'école. Malgré les indications qui avaient été données, il est beaucoup trop faible pour la consommation estimée. Un nouveau devra être placé.

ESTIMATION DE CES 2 OPERATIONS

* 4 MILLIONS FRW *

2.A.4. ESTIMATION DU TOTAL " CONSTRUCTION "

A.1. NON RECOUVREMENT DE L'ENVELOPPE ALG.
+ Réserve sur la dévaluation du \$ 18 MILLIONS FRW
2 MILLIONS FRW

A.2. CLOTURES ET SIGNALISATION 6 MILLIONS FRW

A.3. RACCORDEMENTS EAU ET ELECTRICITE 4 MILLIONS FRW

* 30 MILLIONS FRW *

2.B. DOSSIER EQUIPEMENT

2.B.1. EQUIPEMENT MOBILIER

Comprend le lot 4 excepté le matériel électrique importé (ne sont gardés que les chambres frigorifiques), ainsi que les lots 4B et 15B du dossier d'appel d'offres complémentaire.

Un technicien du SFCS a été consulté pour voir ce qu'il fallait conservé dans ce dossier MOBILIER comme indispensable.

J'ai demandé prix à l'entreprise MANUMETAL pour les articles non compris dans sa 1ère soumission.

J'ai également demandé prix à l'entreprise CWE, sous-traitant de UN TOIT A TOI pour certains mobiliers qui pourraient passer en avenant de la construction; à savoir armoires encastrées, feux-ouverts, étagères etc...

Si on retient tous les articles pour la société MANUMETAL, sa soumission atteint le montant total de : 43.478.825 FRW (voir rem.)

Cependant, en comparant les prix de la société MANUMETAL, et ceux de la société CWE et en conservant les articles où CWE est moins cher que MANUMETAL, on obtient un gain de ± 4 Millions de FRW.

En effet la totalité de ces postes est de :

pour MANUMETAL	13622500 FRW
(mais augmentation des autres postes de 2,5%...)	
(sur anciens prix si pas la totalité du marché) soit	437056 FRW
pour UN TOIT A TOI (CWE)	9139500 FRW
GAIN	4045944 FRW

Remarques

1° Il convient de remarquer que suite au dossier de détails fourni avec la demande de prix, et suite à l'importation d'un matériel de menuiserie bois par la société MANUMETAL, elle a modifié quelques anciens prix. A savoir:
pour le mobilier de la cuisine de l'école (suivant détails),
pour les salons (nouvelle proposition)

2° Les prix du matériel importé ont été augmenté de 20%

3° Le rabais commercial de 10% a été supprimé.

Proposition

- 1° Demander (SFCS) officiellement prix à MANUMETAL pour les articles retenus de sa soumission et du complément d'articles.
- 2° Passer en avenant à la construction, à la société UTAT (CWE), les articles où elle est moins chère que MANUMETAL.

Estimation des coûts

Pour MANUMETAL :

* 30653381 FRW *
* ----- *
* 9139500 FRW *
* ----- *

Pour UN TOIT A TOI (CWE) :

2.B.2. EQUIPEMENT ELECTRIQUE IMPORTE DU LOT 4

A. Remarque préalable

La Société CECOFORMA avait été écarté pour ce lot à cause du mobilier en bois qu'elle présentait.
Cependant, pour les articles considérés ici, elle était moins disante par rapport à MANUMETAL.

B. Comparaison des prix MANUMETAL - CECOFORMA

Comparons les prix de MANUMETAL et CECOFORMA pour ces différents articles, augmentés de 20%, considérant une augmentation des coûts des produits depuis deux ans, et du transport.

N°Art.	Désignation	IQ	MANUMETAL (FRW)		CECOFORMA (FB)	
			P.U.	P.T.	P.U.	P.T.
565	Eclairage Scialitique	1		0	45730	45730
575	Armoire Surgélateur Vert.	2	119300	238600	24055	48110
584	Douche 300 l	2	700500	1401000	131912	263824
586	Douche 200 l	3	619215	1857645	108616	325848
587	Cuisinières	2	480000	960000	180625	361250
588	Sauteuse basculante	2	361125	722250	165920	331840
589	Four à pain électrique	1	1009385	1009385	66088	66088
590	Pétrin électrique 2 vit.	1	807365	807365	86556	86556
595a	Armoire frigorifique	2	93935	187870	23001	46002
575=595a	Armoire surgélateur	2	119300	238600	24055	48110
595=616	Armoire frigo familiale	10	85910	859100	23001	230010
626	Armoire frigo célibataire	8	85910	687280	7327	58616

TOTAL :	8969095	TOTAL :	1911984
Augmentation	x 1,2		x 1,2
	10762914		2294381 F
	FRW		x 2,2
			5047638
			FRW

Remarques :

- Les quantités ont été modifiées par rapport à la 1ère soumission.
- La différence entre les deux "soumissions", est importante et sans commentaire.
- Cependant en gardant la proposition de CECOFORMA, il faudrait demander vu la différence de prix, 3 douches 300 l et 2 douches 200 litres, et 3 fours à pain électrique.

- L'augmentation serait :

douche 300 l	131912
douche 200 l	-108616
four à pain	132176

	155472 FB
	x 1,2

	186566 FB
	x 2,2

	410446 FRW

Le prix total CECOFORMA deviendrait

5458084 FRW

C. Retrait de deux articles du LOT 12.

Les articles 1208 "CAFETIERE ELECTRIQUE " et 1227 "MELANGEUR VERTICAL 2 vitesses", ont été retirés du lot 12, suite à la qualité du matériel proposé par la société CECOFORMA.

Les prix de ces articles étaient

N° Art.	Désignation	Q.	P.U	P.T
N°1208	CAFETIERE ELECTRIQUE	1	85058	85058
N°1227	MELANGEUR VERT. 2 VITI	1	156410	156410
TOTAL FB :				241468 FB
Augmentation				x 1,2
				289762
				x 2,2
TOTAL FRW :				637476 FRW

C. Articles retenus faisant partie du lot 17 (équipt. élect.complém.) du dossier d'appel d'offres complémentaire

De ce lot, nous avons conservé les articles suivants :

N° Art.	Désignation	Q.	P.U	P.T
N°1701	RALLONGE ELECTRIQUE	10	2 000	20000
N°1704	INSTALL. DE SONORISIS.	1	250 000	250000
N°1709	ROBOT HACHEUR VIANDE/	1	150 000	150000
	COUPE LEGUMES			
N°1710	CUISINIERE ELECTRIQUE	10	25 000	250000
N°1711	CUISINIERE ELECTRIQUE	8	25 000	200000
TOTAL FB :				870000 FB
				x 2,2
TOTAL FRW :				1914000 FRW

E. Proposition

Vu l'urgence, demander prix pour les différents articles repris ci-dessus et présentés en un seul lot en annexe, à CECOFORMA.

F. Estimation des Coûts

Somme des trois montant de B, C et D :

* 8009560 FRW *

2.B.3. AUTRES LOTS DU DOSSIER D'APPEL D'OFFRES COMPLEMENTAIRE

2.B.3.1 Lot 16 : LITERIE (uniquement les matelas)

	L=190cm	l x e (cm)	D	Q	P.U	P.T
Infirmerie	80x10	32		3	4315	12945
Dortoirs	Retiré du lot 4 de Manumétal	80x10	60	424	1790	758960
Bâts 8	Chambre 1	160x15	32	10	13290	132900
	Chambre 2	80x10	60	20	1790	35800
	Chambre 3	80x10	60	20	1790	35800
Bâts 9	Chambre	120x15	32	8	13110	104880

TOTAL : * 1081285 FRW *

Proposition

Passer directement la commande à RWANDAFOAM afin d'éliminer un intermédiaire.

2.B.3.2 Lot 18 : INSTALLATION TELEPHONES

Installation de 5 téléphones : 3 dans le bâtiment administratif
 1 dans le local loisir du BAT 6A
 1 dans le bureau du gestionnaire de la cuisine.

On trouvera en annexe une proposition de prix, mais sans le radiotéléphone qui sera nécessaire à Busogo.

UN APPEL D'OFFRE RAPIDE DEVRA ETRE LANCE.

Coût estimé :

* 445000 FRW *
* ----- *

2.B.3.3 Lot 19 : INSTALLATION "Lutte contre l'incendie"

	Q	P.U	P.T
Extincteur CO2 - 6 kg	1	21000	21000
Extincteur CO2 - 2 kg	4	11500	46000
Masque à gaz +boîte de rangement	2	4000	8000
Extincteurs à poudre 12 kg	1	20000	20000
Extincteurs à poudre 6 kg	10	15500	155000

TOTAL : 250000 FRW
 Augmentation x 1,1

* 275000 FRW *
* ----- *

UN APPEL D'OFFRE RAPIDE DEVRA ETRE LANCE.

2.B.3.4 Lot 20 : GROUPE ELECTROGENE

Ce lot comprendra la fourniture et le placement d'un G.E. de 100 KVA ainsi que la construction d'un petit bâtiment pour l'abriter.

Il devra desservir les bâtiments suivants :

- Administration - Cuisines - Réfectoires
- Dortoirs
- Clinique Vétérinaire et Ferme !

On trouvera en annexe une offre récente pour l'estimation de ce lot

UN APPEL D'OFFRE RAPIDE DEVRA ETRE LANCE.

Coût estimé :

* 3600000 FRW *
* ----- *

2.B.3.5 REMARQUE SUR LES LOTS 21, 22, 23

Ces lots ne formaient qu'un seul lot dans le 1er Appel d'offres lancé au Rwanda fin 85. Il n'avait pas été attribué par manque de clarté de l'Appel, qui avait engendré des interprétations très différentes et des offres par conséquent incomparables.

2.B.3.6 Lot 24 : TENTURES ET RIDEAUX

N'ont été retenus, que les articles 2401 à 2404 qui concernent les rideaux du bâtiment administratif, de l'infirmerie et les tentures d'occultation de deux classes.

UN APPEL D'OFFRE RAPIDE DEVRA ETRE LANCE.

Coût estimé :

en 86

x 1,1

Actuellement

* 275000 FRW *
* ----- *

2.B.3.7 Lot 25 : BETAILS

Dans le dossier d'appel d'offres complémentaire, l'étude des besoins en bétail avait été réajustée en fonction de la place disponible dans la ferme.

L'estimation avait été réalisée au moyen des prix recueillis au MINAGRI, et à l'élevage de KABUYE.

UN APPEL D'OFFRE DEVRA ETRE LANCE (pour l'année prochaine?)

Coût estimé :

* 1000000 FRW *
* ----- *

(Peut être différé à l'année prochaine, sur le BD 89,
pour le paiement ?)

2.B.3.8 ARTICLES ex lot 10 et 14 A CONSTRUIRE SUR PLACE

Ces articles ont été retirés des lots à fournir par l'Algérie, car il est préférable qu'ils soient construits et placés par une entreprise locale.

Il s'agit des articles :

N°	Désignation	Q	P.U	P.T
1148	Mangeoire à trémie	4	3840	15360
1150	Perchoir	4	2780	11120
1151	Pondoir	6	27200	163200
1155	Clapier avec ratelier, abreuvoir...	36	4510	162360
1163b	Silo fosse pr ensilage armature acier, parois contreplaqué marin	1	41000	41000
1255	Armature de goal, pour terrain de football	2	21480	42960

TOTAL : * 436000 FRW *				
* ----- *				

Les prix ont été demandés à la CWE, qui pourrait faire ce travail en même temps que les clôtures, aménagements d'armoires encastrées, etc.

2.B.3.9 ACHAT DE BONBONNES DE GAZ POUR LES LABOS.

8 bonbonnes de gaz doivent être placées dans les laboratoires.

Coût estimé :

* 80000 FRW *
* ----- *

Proposition : Achat direct par le SFCS,
ou commande à l'entreprise UTAT ?

2.B.4.1 RESUME DE L'INTERVENTION DU B.D. SUR L'EQUIPEMENT

2.B.1 Equipement Mobilier MANUMETAL
UN TOIT A TOI (CWE) 30656081 FRW
9139500 FRW

2.B.2 Equipement électrique importé
(ex. lot 4 partie, 2 articles lot 12, articles retenus lot 17 Appel d'Offres Complémentaire) 8009560 FRW

2.B.3 Autres lots de l'Appel d'Offres Complémentaire (*)

2.B.3.1	Literie	RWANDAFOAM (?)	1081285 FRW
2.B.3.2	Téléphone	A.O à LANCER	445000 FRW
2.B.3.3	Lutte contre l'incendie	A.O à LANCER	275000 FRW
2.B.3.4	Groupe Electrogène	A.O à LANCER	3600000 FRW
2.B.3.6	Tentures - Rideaux	A.O à LANCER	275000 FRW
2.B.3.7	Bétails	A.O à LANCER	1000000 FRW
2.B.3.8	Articles ex-lots 10-14	UTAT (?)	436000
2.B.3.9	Bonbonnes de Gaz	UTAT - SFCS (?)	80000 FRW

TOTAL : 54997426 FRW

ARRONDI A * 55 MILLIONS FRW *
* ----- *

2.C. TOTAL INTERVENTION DU RWANDA

2.A DOSSIER CONSTRUCTION :	*****
2.B DOSSIER EQUIPEMENT :	* 30 MILLIONS FRW *
TOTAL :	* 55 MILLIONS FRW *
	* ----- *
	* 85 MILLIONS FRW *

REMARQUE IMPORTANTE :

ON PEUT DECIDER DE RECOMMENCER L'APPEL D'OFFRES POUR TOUS LES EQUIPEMENTS A POURVOIR SUR FINANCEMENT RWANDAIS. MAIS SERA-T'ON DES LORS A TEMPS POUR EQUIPER TOUTE L'ECOLE POUR SEPTEMBRE 1988 ?

3. LISTES D'EQUIPEMENT RETENUES POUR FOURNITURE PAR L'ALGERIE

L'Enveloppe de 638.720 \$ US retenue lors de la dernière commission mixte à Alger, étant assez restreinte par rapport à l'enveloppe initiale, le bureau pédagogique de l'Enseignement Primaire et Secondaire a été consulté afin de réduire certaines quantités, le dossier ayant été gonflé en son temps, vu l'enveloppe disponible alors.

Les listes retenues sont ci-jointes et soumises à l'approbation du MINIPRISEC.

L'estimation de l'enveloppe nécessaire en \$ US est faite au départ des prix de CECOFORMA en FB.
Le total est augmenté de 20% pour mise à jour des prix de 85 et le taux de change pris est de 1 \$ US = 34,5 FRB

L'enveloppe nécessaire ainsi calculée est supérieure aux 638.720 \$ US, mais nous nous basons sur la promesse faite de l'Algérie, d'acheter une partie du matériel sur le marché local, en DINARS et HORS ENVELOPPE (?), pour croire que les réductions effectuées dans les quantités devraient permettre à l'Algérie de fournir ces lots.


Les anciens lots ont été remaniés. Par exemple, les ex-lots 3 et 12 ont été réunis, s'agissant de matériel de cuisine, tous les deux. Le lot 8 a repris les quelques articles qui le concernaient et qui étaient erronément placés dans le lot 7.

L'ex-lot 13 (Charroi, Matériel Apicole, Bibliothèque), qui n'avait pas été attribué, a été replacé dans ces listes d'équipement mais redivisé en d'autres lots.

LA LISTE DES NOUVEAUX LOTS A ADRESSER A L'ALGERIE EST LA SUIVANTE

Lot ALG 1 = ex lot 1	EQUIPEMENT LABO BIOLOGIE	1891894 FB
Lot ALG 2 = ex lot 2	EQUIPEMENT LABO CHIMIE	1152878 FB
Lot ALG 3 = ex lot 3 + lot 12	EQUIPEMENT CUISINE - REFECTOIRE + ANNEXE	902563 FB
Lot ALG 4 = ex lot 13 partiel	MATERIEL APICOLE	135198 FB
Lot ALG 5 = ex lot 5	MAT. DE BUREAU ET MAT. CLASSIQUE	2507884 FB
Lot ALG 6 = ex lot 6	PRODUITS PHYTOSANITAIRES PROTECTION ET SOINS DES ANIMAUX, ENGRAIS	858455 FB
Lot ALG 7 = ex lot 7	EQUIPEMENT MACHINISME ET MATERIEL, AGRICOLES	4931695 FB
Lot ALG 8 = ex lot 8	OUTILLAGE GARAGE ET ATELIER	1564190 FB
Lot ALG 9 = ex lot 9 + lot 10	MAT. PISCICOLE, ATELIER DE MENUISERIE, MAT.D'ABATTOIR, D'ENTRETIEN DES ANIMAUX	1123866 FB
Lot ALG 10 = ex lot 13 partiel	CHARROI	1930805 FB
Lot ALG 11 = ex lot 11	MATERIEL DE TOPOGRAPHIE	1484545 FB
Lot ALG 12 = ex lot 14 + lot 13 partiel	MAT EDUCATION PHYSIQUE, LOISIRS, BIBLIOTHEQUE	1788737 FB
TOTAL (PRIX CECOFORMA 85 + ESTIMATIONS)		20272710 FB
Augmentation (20%)	x 1,2	24327252 FB
En prenant 1 \$ = 34,5 FB		705138 \$ US
Enveloppe		638720 \$ US
Dépassement (*)		66418 \$ US

(*. A pourvoir au minimum sur marché local Algérien ?!)
 (...= ± 5 Millions de FRW)

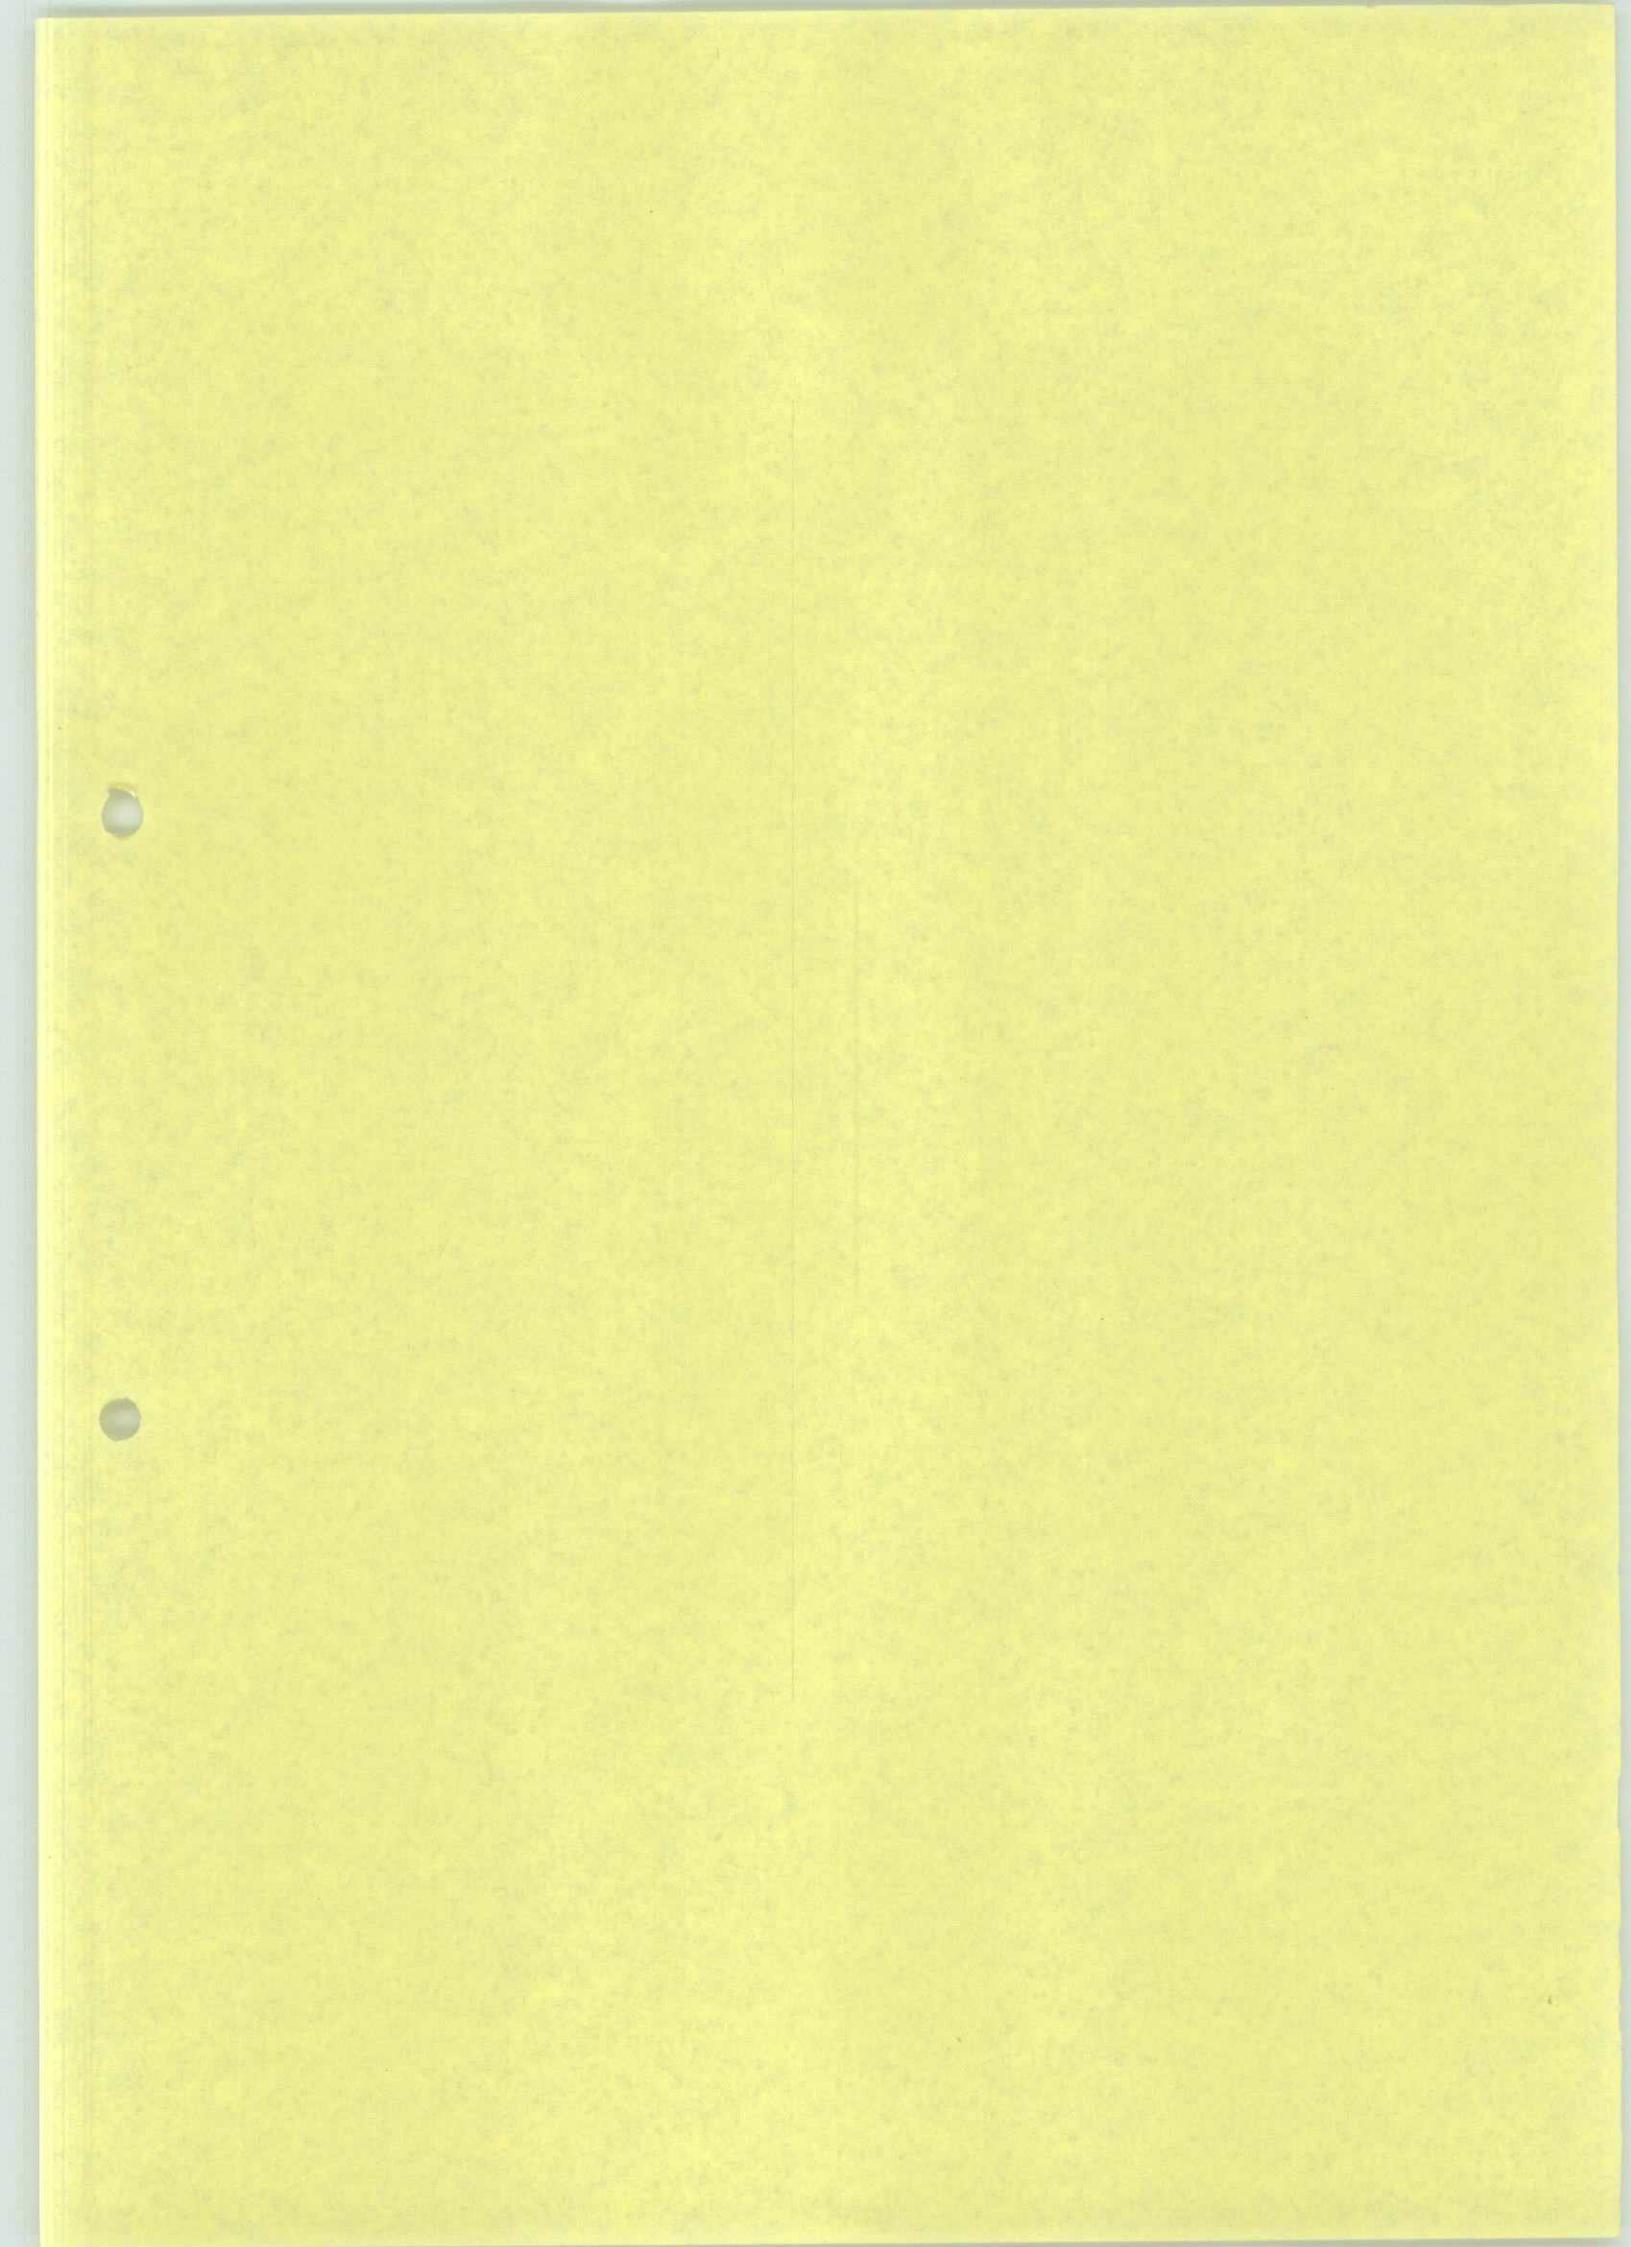

ANNEXE 1

LOT RW.1 : MOBILIER DE CONSTRUCTION METALLIQUE

1. Liste du mobilier retenu.

- Comprend deux colonnes de prix

Première colonne :

- Prix de la soumission 1986 de MANUMETAL pour le mobilier retenu
- Ne comprend pas le matériel électrique importé (grosses marmites, frigos....)
- Le total de cette colonne est augmenté de 2,5% car des postes importants sont supprimés.
- Le rabais commercial de 86 est supprimé.

Deuxième colonne :

- Articles retenus des ex-lots 4 B & 15 B du dossier d'Appel d'Offres Complémentaire.
- Nouveaux prix suivant plans de détails fournis, d'articles de l'ex-lot 4
- Prix augmenté de 20% pour la chambre frigorifique Réf. RW 1.98 (ex 563.1)

TOTAL : 30656021 FRW

Remarque :

Le listing présente le mobilier suivant la disposition et par pièce comme les plans de détails.

2. Copie des plans de détails de disposition du mobilier (numéroté) dans les différents locaux.

NOUVELLE ANCIENNE MOBILIER DE CONSTRUCTION MÉTALLIQUE
 Référence Référence DESIGNATION

LOT RW 1.

MÉTALLIQUE

DESIGNATION

BATIMENT 1 : Administration

Bibliothèque

Détail 1.01

			Q/ Loc.	NBR. Loc.	Art. Ex LOT 4 sans Mat.élect.*	* Art.Ex Lot 4B + 15B * + Prix Mod. Ex LOT 4 * P.U ; P.T
RW 1.	1	536	Table	116x78x78	15	15 000
RW 1.	2	537	Chaise	CE 1	60	3 000
RW 1.	3	538	Armoire fermant à clef	C12	4	37 625
RW 1.	4	4B02	Présentoir de livres (pour 180 à 200 livres, étagères fermées sur les côtés et derrière)	N° 510	14	14

Direction

Détail 1.02

RW 1.	5	501	Porte-manteaux		1	7 000
RW 1.	6	502	Bureau à 2 blocs tiroirs	176x78x78	1	58 000
RW 1.	7	503	Fauteuil de bureau à bras	N° 2014/A	4	8 250
RW 1.	8	504	Table basse	90x60x40	1	10 500
RW 1.	9	505	Armoire fermant à clef	C12	2	37 625
RW 1.	10	506	Meuble classeur 3 tiroirs	100x40x200	2	45 000
RW 1.	11	507	Petite étagère métallique	80x60x108	RS 504	90 000
RW 1.	12	4B01	Fauteuil de salon (idem ex-Ref 622)	90x40x108	4	10 500

Secrétariat - Archives (Direction)

Détail 1.02

RW 1.	13	519	Armoire fermant à clef	C 12	1	37 625
RW 1.	14	520	Meuble classeur 3 tiroirs	F783	2	45 000
RW 1.	15	522	Bureau 1 bloc tiroir	N° 1230	1	33 500
RW 1.	16	523	Bureau dactylo	116x60x75	1	27 500
RW 1.	17	525	Chaise dactylo	CE 1 tournante	2	8 750
RW 1.	18	4B03	Etageres - squelettes, 6 NIV (éventuellement en continu)	N° 504	5	11 000

Référence	Nouvelle ancienne Référence	LOT RW 1. MOBILIERS DE CONSTRUCTION MÉTALLIQUE			DESIGNATION			q/ MNR.			Art. Ex LOT 4 sans Mat.élect.			Art. Ex LOT 4B + 15B + Prix Mod. Ex LOT 4 P.U P.T			
					L0C.	L0C.	0T	0T	0T	0T	P U	0T	P U	0T	P U	0T	
Administration																	
RW 1.	19	508	Porte-manteaux					1	1	1	7 000	7 000	*	*	*	*	
RW 1.	20	509	Bureau 1 bloc tiroirs	156x78x78	N°1230			2	1	2	33 500	67 000	*	*	*	*	
RW 1.	21	510	Fauteuil de bureau		N°2014			2	1	2	6 750	13 500	*	*	*	*	
RW 1.	22	513	Meuble classeur 3 tiroirs		F783			1	1	1	45 000	45 000	*	*	*	*	
RW 1.	23	524	Fauteuil de bureau à bras	80x60x108	N°2014/A			2	1	2	8 250	16 500	*	*	*	*	
RW 1.	24	526	Armoire fermant à clef	100x40x200	C 12			4	1	4	37 625	150 500	*	*	*	*	
Secrétariat - Archives (Administration)																	
RW 1.	25	519	Armoire fermant à clef	100x40x200	C 12			1	1	1	37 625	37 625	*	*	*	*	
RW 1.	26	520	Meuble classeur, 3 tiroirs	80x60x108	F783			2	1	2	45 000	90 000	*	*	*	*	
RW 1.	27	522	Bureau 1 bloc tiroir	126x78x78	N° 1230			1	1	1	33 500	33 500	*	*	*	*	
RW 1.	28	523	Bureau dactylo	116x60x75				1	1	1	27 500	27 500	*	*	*	*	
RW 1.	29	525	Chaise dactylo		CE 1 tournante			2	1	2	8 750	17 500	*	*	*	*	
RW 1.	30	4B03	Etagères - squelettes, 6 NIV (éventuellement en continu)	90x40x200	N° 504			5	1	5	0	11 000	55 000	*	*	*	*
Salle de Réunion																	
RW 1.	31	515	Table pour 8 personnes	176x78x78	N°1700			2	1	2	17 500	35 000	*	*	*	*	
RW 1.	32	516	Chaise		CE 1			16	1	16	3 000	48 000	*	*	*	*	
RW 1.	33	524	Fauteuil de bureau à bras		N°2014/A			2	1	2	8 250	16 500	*	*	*	*	
Salle de Reproduction																	
RW 1.	34	511	Armoire fermant à clef	100x40x200	C 12			2	1	2	37 625	75 250	*	*	*	*	
RW 1.	35	529	Table	116x78x78	N°1200			2	1	2	15 000	30 000	*	*	*	*	
RW 1.	36	530	Bureau 1 bloc tiroir	126x78x78	N°1230			1	1	1	33 500	33 500	*	*	*	*	
RW 1.	37	531	Chaise		CE 1			2	1	2	3 000	6 000	*	*	*	*	
RW 1.	38	532	Table pour stencileuse	116x60x78				1	1	1	12 500	12 500	*	*	*	*	
RW 1.	39	533	Table pour photocopieuse	116x60x78				1	1	1	12 500	12 500	*	*	*	*	
RW 1.	40	534	Chaise		CE 1			2	1	2	3 000	6 000	*	*	*	*	

NOUVELLE	ANCIENNE	LOT RW 1.	ART. EX LOT 4B + 13B
Référence	MOBILIERS DE CONSTRUCTION MÉTALLIQUE DESIGNATION	9/ NBR. LOC. LOC.	* * * P.U. * * * P.T. *
RW 1.	41 4B03	Etagère-squelette 6 NIV. (éventuellement en continu) Tous locaux	Détail 1.05 N° 504 22 1 22
RW 1.	42 4B06	Rail sans cache-rail	Détail 1.05 diam. 25 mm 1 40 mm 11 1 11 0 0 * 6 000 66 000
		BATIMENTS 2.1/2.2/2.3 :Classes -Infirmerie-Réservé	" " "
		Classe	Détail 2.01 " " "
RW 1.	43 543	Table + 2 chaises 120x50x75	20 12 240 13 500 3 240 000 *
RW 1.	44 544	Armoire fermant à clef 100x40x200	1 12 12 37 625 451 500 *
RW 1.	45 545	Bureau 1 bloc tiroir 126x78x78	1 12 12 39 000 468 000 *
RW 1.	46 547	Chaise	1 12 12 3 000 36 000 *
RW 1.	47 548	Tableau noir portatif à un panneau sur pied 120x120	1 12 12 17 500 210 000 *
RW 1.	48 549	Tableau noir accroché au mur, triptique dont 2 panneaux pivotant à double face utilisable avec boîte porte craies partie fixe 120x240	1 12 12 55 000 660 000 *
		parties mobiles 120x120	" " "
RW 1.	49 550	Batterie de 40 pateres à diviser en trois parties	1 12 12 8 000 96 000 *
RW 1.	50 551	Corbeille à papier	1 12 12 2 200 26 400 *
RW 1.	51 4B06	Rail sans cache-rail dans 2 classes du Bât.2.3 diam. 25 mm 1 40 mm 4 2 8 0 0 * 6 000 48 000	" " "
		Infirmerie - bureau	Détail 2.02 " " "
RW 1.	52 527	Meuble classeur 3 tiroirs 80x60x108	1 1 1 45 000 45 000 *
RW 1.	53 4B09	Armoire fermant à clef 100x40x200	2 1 2 37 625 75 250 *
RW 1.	54 4B10	Bureau 1 bloc 3 tiroirs 156x78x78	1 1 1 33 500 33 500 *
RW 1.	55 4B11	Chaise	2 1 2 3 000 6 000 * 0 * 42 000 42 000
RW 1.	56 4B13	Lit de consultation	1 1 1 1 1 0 * 6 000
RW 1.	57 4B06	Rail sans cache-rail	" " "

NOUVELLE Référence	ANCIENNE Référence	LOT RW 1. MOBILIER DE CONSTRUCTION METALLIQUE DESIGNATION										
			Q/ LOC.	NBR. LOC.	Art. Ex LOT 4 sans Mat.élect.*	Art. Ex LOT 4 sans Mat.élect.*						
Infirmerie - chambre d'isolation												
Détail 2.02												
RW 1. 58	428	Lit simple	80x190x35	T	3	3	7 500	22 500	*	*	*	*
RW 1. 59	4B11	Chaise		CE 1	1	1	3 000	3 000	*	*	*	*
RW 1. 60	4B08	Table	116x78x78		1	1	15 000	15 000	*	*	*	*
RW 1. 61	4B09	Armoire fermant clé	100x40x200	C 12	1	1	37 625	37 625	*	*	*	*
RW 1. 62	4B12	Paravent de séparation			1	1		0	*	29 000	29 000	"
RW 1. 63	4B06	Rail sans cache-rail			1	1		0	*	6 000	6 000	"
Réserve 1												
Détail 2.02												
RW 1. 64	1501	Etagère-squelette 6 NIV (éventuellement en continu)	80x40x200		16	1	16	0	*	11 000	17 000	"
Réserve 2												
Détail 2.02												
RW 1. 65	1502	Etagère-squelette 6 NIV (éventuellement en continu)	80x40x200		25	1	25	0	*	11 000	275 000	"
BATIMENT 3 :												
Labo - physique												
Détail 3.01												
RW 1. 66	550	Batterie de 40 pâtieres à diviser en 2 parties	116x70x78		1	1	8 000	8 000	*	*	*	*
RW 1. 67	552	Table		CE 1	20	1	15 000	300 000	*	*	*	*
RW 1. 68	553	Chaise			40	1	40	3 000	120 000	*	*	*
RW 1. 69	554	Bureau 1 bloc tiroir	126x78x78	1230	1	1	1	29 000	29 000	*	*	*
RW 1. 70	555	Chaise à bras		CE 1	1	1	1	3 000	3 000	*	*	*
RW 1. 71	556	Tableau noir triptyque	240x120+2x120x120		1	1	55 000	55 000	*	*	*	*
RW 1. 72	4B07	Corbeille à papier			1	1	2 200	2 200	*	*	*	*
Réserve de labo												
Détail 3.01												
RW 1. 73	1504	Etagère-squelette 6 NIV	100x50x200		18	2	36	0	*	11 000	396 000	"

NOUVELLE Référence	ANCIENNE Référence	LOT RW 1. MOBILIER DE CONSTRUCTION MÉTALLIQUE		DESIGNATION		Art. Ex Lot 4 sans Mat. élect.	* + Prix Mod. Ex Lot 4 P.U	* Art. Ex Lot 4B + 158 * + Prix Mod. Ex Lot 4 P.T
		Ref.	NBR.	Loc.	Loc.	Qf.	P.U	P.T
Détail 3.02								
RW 1.	74	550	Batterie de 40 patères à diviser en 3 parties			1	2	8 000 * 16 000 *
RW 1.	75	557	Tabouret haut élève			30	2	2 950 177 000 *
RW 1.	76	558	Tabouret professeur haut, à vis			1	2	8 250 16 500 *
RW 1.	77	560	Tableau noir triptyque	240x120+2x120x120		1	2	55 000 * 110 000 *
RW 1.	78	4B07	Corbeille à papier			1	2	2 200 4 400 *
Détail 3.03								
RW 1.	79	4B15	Etagère-squelette 6 NIV (éventuellement en continu)	90x40x200		9	1	9 0 * 11 000 *
RW 1.	80	4B16	Etagères spéciales	90x60x200	+ Dét. 3.04	6	1	6 0 * 18 750 112 500 *
BATIMENT 4 : clinique - Vétérinaire								
Laboratoire entomologie - parasitologie								
RW 1.	81	4B21	562.1 Table	180x50		4	1	4 0 * 16 500
RW 1.	82	4B21	562.1 Table	120x50		4	1	4 7 500 30 000 *
RW 1.	83	562.2	Chaise		CE 1	20	1	20 3 000 60 000 *
RW 1.	84	562.3	Bureau 1 bloc 3 tiroirs	126x78x78		1	1	1 29 000 29 000 *
RW 1.	85	562.4	Chaise à bras		CE 1	1	1	1 3 000 3 000 *
RW 1.	86	562.5	Armoire fermant à clef	100x40x200	C 12	2	1	2 37 625 75 250 *
RW 1.	87	4B22	Tableau noir avec boîte à craie	120x240		1	1	1 0 * 30 000 30 000 *
Labo histologie - anatomie - pathologie								
RW 1.	88	4B21	562.1 Table	180x50		4	1	4 0 * 16 300
RW 1.	89	4B21	562.1 Table	120x50		4	1	4 7 500 30 000 *
RW 1.	90	562.2	Chaise		CE 1	20	1	20 3 000 60 000 *
RW 1.	91	562.3	Bureau 1 bloc 3 tiroirs	126x78x78		1	1	1 29 000 29 000 *
RW 1.	92	562.4	Chaise à bras		CE 1	1	1	1 3 000 3 000 *
RW 1.	93	562.5	Armoire fermant à clef	100x40x200	C 12	1	1	1 37 625 37 625 *
RW 1.	94	4B22	Tableau noir avec boîte à craie	120x240		1	1	1 0 * 30 000 30 000 *

NOUVELLE Référence	ANCIENNE Référence	DESIGNATION	LOT RW 1.			Art. Ex LOT 4 sans Matélect.	Art.Ex Lot 4B + 15B + Prix Mod. Ex LOT 4 P.U P.T
			Q/ Loc.	NBR. Loc.	P.U P.T		
Magasin à médicament et matériel							
RW 1. 95	564.1	Armoire fermant à clef	100x40x200	C 12	7	7	263 375 *
RW 1. 96	564.2	Bureau 1 bloc-tiroir	126x78x78	N° 1260	1	1	29 000 *
RW 1. 97	564.3	Chaise	CE 1	1	1	3 000	3 000 *
Cuisine - stérilisation							
RW 1. 98	563.1	Chambre froide démontable type ISOCAAB MB 610 y compris raccordement électrique	180x300	Détail 4.02	1	1	0 *
							1 095 000 1 095 000
Salle d'opération							
RW 1. 99	561	Table d'opération de 200x100 avec hauteur réglable de 75 à 100 cm. Dessus en Inox.	120x120x90	Détail 4.03	1	1	32 000 *
RW 1. 100	4B18	Gradins (54 sièges + plateaux pour étirer) voir plans	120x120x90	Détail 4.04	1	1	0 *
RW 1. 101	4B19	Table d'autopsie	120x120x90	Détail 4.05	0	1	0 *
							22 500 180 000
Salle des travaux pratique							
RW 1. 102	573	Armoire fermant à clef Sédux en acier galvanisé	100x40x200	Détail 4.06	2	1	75 250 *
RW 1. 103	4B20		C 12		20	1	0 *
							1 150 23 000
Bureau des stagiaires							
RW 1. 104	567.1	Bureau 1 bloc tiroir	126x78x78		2	1	29 000 58 000
RW 1. 105	567.2	Chaise	CE 1		2	1	3 000 6 000
RW 1. 106	567.3	Armoire fermant à clef	100x40x200		1	1	37 625 *


NOUVELLE Référence	ANCIENNE Référence	LOT RW 1. MOBILIER DE CONSTRUCTION MÉTALLIQUE		ART. EX LOT 4 SANS MAT.élect.*		ART. EX LOT 4 sans Mat.élect.*	
		Q/ LOC.	NBR. LOC.	Q/T	P.U	P.T	P.U
Bureau du professeur							
RW 1. 107	568	Bureau 1 bloc-tiroir	156x78x78	N° 1530	1	1	33 500 *
RW 1. 108	569	Fauteuil à bras		2014/A	1	1	8 250 *
RW 1. 109	570	Chaise		CE 1	2	2	3 000 *
RW 1. 110	571	Armoire fermant à clef	100x40x200	C 12	2	2	37 625 *
RW 1. 111	572	Meuble classeur 3 tiroirs	80x60x108	N° 783	1	1	45 000 *
FERME - BATIMENTS 5							
BATIMENT 5A - Poulailler							
RW 1. 112	1508	Etagères - squelette 6 NIV (éventuellement en continu)	80x40x200	Détail 5.01	6	1	0 *
RW 1. 113	4B24	Bureau		Détail 5.02			11 000 *
RW 1. 114	4B26	Chaise	116x78x78	CE 1	1	1	3 000 *
RW 1. 115	4B25	Bureau 1 bloc - tiroir	90x40x200		1	1	0 *
		Etagère - squelette 6 NIV (éventuellement en continu)			3	1	0 *
		Laiterie			1	3	15 000 *
RW 1. 116	4B23	Table	116x78x78		3	1	45 000 *
RW 1. 117		Chaise		CE 1	4	1	3 000 *
RW 1. 118	4B25	Etagères - squelette 6 NIV (éventuellement en continu)	90x40x200		5	1	0 *
		Local - Matériel			4	1	11 000 *
RW 1. 119	4B26	Etagères - squelette 6 NIV (éventuellement en continu)	90x40x200		4	1	0 *

NOUVELLE Référence	ANCIENNE Référence	LOT RW 1.		L'Art. Ex LOT 4 sans Mat.élect.*		* Art.Ex Lot 4B + 158 "	
		MOBILIERS DE CONSTRUCTION METALLIQUE DESIGNATION		Q/ Loc.	IMBR. Loc.	P.U	P.T
'Fourrage et préparation aliments							
RW 1. 120	1509	Etagères - squelette 6 NIV	100x50x200			0	*
BATIMENT 5 F - Garage							
Bureau							
RW 1. 121	540	Table	126x78x78	N° 1200	1	15 000	*
RW 1. 122	541	Bureau 1 bloc tiroir	156x78x78	N° 1566	1	33 500	*
RW 1. 123	542	Chaise		CE 1	2	3 000	*
RW 1. 124	1510	Etagère - squelette 6 NIV (éventuellement en continu)	100x40x200		3	0	*
Réservé 1							
RW 1. 125	1510	Etagère - squelette 6 NIV	100x40x200		7	7	*
RW 1. 126	1511	Etagère - squelette 4 NIV	100x40x120		2	1	*
RW 1. 127	1512	Etagère - squelette 3 NIV (éventuellement en continu)	100x40x85		1	1	*
Réservé 2							
RW 1. 128	1510	Etagère - squelette 6 NIV	100x40x200		6	1	*
RW 1. 129	1512	Etagère - squelette 3 NIV (éventuellement en continu)	100x40x85		3	1	*
RW 1. 130	539	Etabli - mécanicien			1	1	*
Réservé 3							
RW 1. 131	1510	Etagère - squelette 6 NIV	100x40x200		3	1	*
RW 1. 132	1512	Etagère - squelette 3 NIV (éventuellement en continu)	100x40x85		4	1	*

Référence	NOM DE L'ANCIENNE MOBILIER	DESIGNATION	ART. EX LOT 4 sans Mat. élect.	ART. EX LOT 4 sans Mat. élect.	Art. Ex Lot 4B + 15B	* * Art. Ex Lot 4B + 15B			
			Q/ NBR.	LOC. LOC.	P.U	P.T	* * Art. Ex Lot 4B + 15B		
BATIMENT 6A -Réfectoires									
Réfectoire									
RW 1.	133	576	Table de réfectoire + 2 bancs	Détail 6.01	20	40	66 000 2 640 000 *		
Matiel et loisirs									
RW 1.	134	4B31	Table de projection + escabeau large	Détail 6.04	1	1	0 * * 28 000		
RW 1.	135	4B32	Meuble TV - Vidéo		1	1	0 * * 59 000		
RW 1.	136	4B33	Etagère - squelette 6 NIV		6	1	0 * * 11 000		
RW 1.	137	4B34	Etagère - squelette 4 NIV		1	1	0 * * 13 250		
RW 1.	138	4B36	Etagère - squelette 2 NIV		2	1	0 * * 10 000		
BATIMENT 6 B -Cuisine - Réserves									
Cuisine									
RW 1.	139	578	Evier avec bac en acier inox 180x60x85 y compris raccordement à l'adduction d'eau et robinetterie (a : bac à droite; b: bac à gauche) table de travail en acier inoxydable	Détail 6.05	2	1	54 000 108 000 *		
		579	700x60x85	Détail 6.06		2			
RW 1.	140	579a1	200x60x85	Détail 6.07	1	1	0 * * 41 000		
RW 1.	141	579a2	130x60x85	Détail 6.07	2	1	0 * * 45 000		
RW 1.	142	579a3	240x60x85	Détail 6.07	1	1	0 * * 49 500		
RW 1.	143	579b	360x60x85	Détail 6.08	1	1	0 * * 65 000		
RW 1.	144	579c1	idem a 1	Détail 6.07	1	1	0 * * 41 000		
RW 1.	145	579c2	idem a 2	Détail 6.07	1	1	0 * * 45 000		
RW 1.	146	579d	Armoire haute suspendue	Détail 6.08	1	1	0 * * 36 500		
RW 1.	147	580a	480x30x75	Détail 6.09	1	1	0 * * 133 200		
RW 1.	148	580b	120x30x75	Détail 6.09	1	1	0 * * 33 300		
RW 1.	149	582	Grande poubelle en plastique avec couvercle		15	1	0 * * 33 300		
RW 1.	150	583	Chariot en acier inoxydable 100x50x85		8	1	25 000 200 000 *		

NOM	Référence	ART. EX	LOT RW 1.	MOBILIER DE CONSTRUCTION METALLIQUE			ART. EX	LOT 4 sans Mat. élect.	ART. EX	LOT 4 + 158
				Q/	NBR.	Loc.	Q/	P.U.	P.T.	
ANCIENNE Référence	RW 1. 151	4B60	Chambre froide	surf : 240x360	Détail 6.10	1	1	1	0	* 1 800 000
	RW 1. 152	4B61	Etagères 4 NIV	90x40x160		12	1	12	0	* 8 250
			Bureau			12	1	12	0	* 99 000
	RW 1. 153	592	Bureau avec 2 blocs tiroirs	156x78x78	1566		1	1	44 850	* 44 850
	RW 1. 154	593	Chaise	CE 1			1	1	3 000	* 3 000
	RW 1. 155	4B35	Armoire fermant à clef	100x40x200	C12		1	1	37 625	* 37 625
	RW 1. 156	4B37	Etagère-squelette 6 NIV	90x40x200		2	1	2	0	* 11 000
			Petite réserve						22 000	
	RW 1. 157	1517	Etagère squelette 6 NIV (éventuellement en continu)	100x40x200		12	1	12	0	* 11 000
			Grande réserve						132 000	
	RW 1. 158		Etagère squelette 6 NIV (éventuellement en continu)	100x40x200		26	1	26	0	* 11 000
	RW 1. 159	596	Silos à pommes de terre	156x78x78		2	1	2	50 000	* 100 000
	RW 1. 160	597	Silos à haricots			2	1	2	50 000	* 100 000
	RW 1. 161		Escabeau			2	1	2	0	* 6 050
			BATIMENTS 7 - Bortoirs		Détail 7.01					
	RW 1. 162	599	Lits superposés	78x190		2	100	200	13 500	* 2 700 000
	RW 1. 163		Lits superposés dans chambre d'isolation			1	8	8	13 500	* 108 000
	RW 1. 164	602	Lits simple	80x190x35		1	8	8	7 500	* 60 000
	RW 1. 165	603	Table	156x78x78		1	8	8	0	* 17 000
	RW 1. 166	604	Chaise			2	8	8	16	* 48 000

Référence	DÉSIGNATION	Quantité	Dimensions	Art. Ex Lot 4 sans Mat.élect.			Art. Ex Lot 4 sans Mat.élect.		
				Q/ NBR.	Lôc. Loc.	P.U	Q/ NBR.	Lôc. Loc.	P.U
BATIMENTS 8 - Maisons Unifamiliales									
	Cuisine								
RW 1. 167	Table de cuisine	611	116x78x78						
RW 1. 168	Tabouret	1529							
	Magasin								
RW 1. 169	Etagère-squelette 6 NIV (éventuellement en continu)	1524	100x40x200						
	Chambre 1								
RW 1. 170	Lit 2 personnes	607	160x190x35						
	Chambre 2								
RW 1. 171	Lit superposé	608	80x190						
	Chambre 3								
	Lit simple		80x190x35						
RW 1. 172	Table	4B43		2	10	20	7 500	150 000	*
RW 1. 173	Fauteuil de salon	1530	116x78x78	1	10	10	15 000	150 000	*
RW 1. 174	Chaise			2	10	20	3 000	60 000	*
	Salon								
RW 1. 175	Table basse	612	90x40x40					105 000	*
RW 1. 176	Petit buffet	613	100x40x120					400 000	*
RW 1. 177	Fauteuil de salon	615a		1	10	10	30	0	22 540
RW 1. 178	Canapé de salon 3 places	615b		3	10	10	30	0	750 000

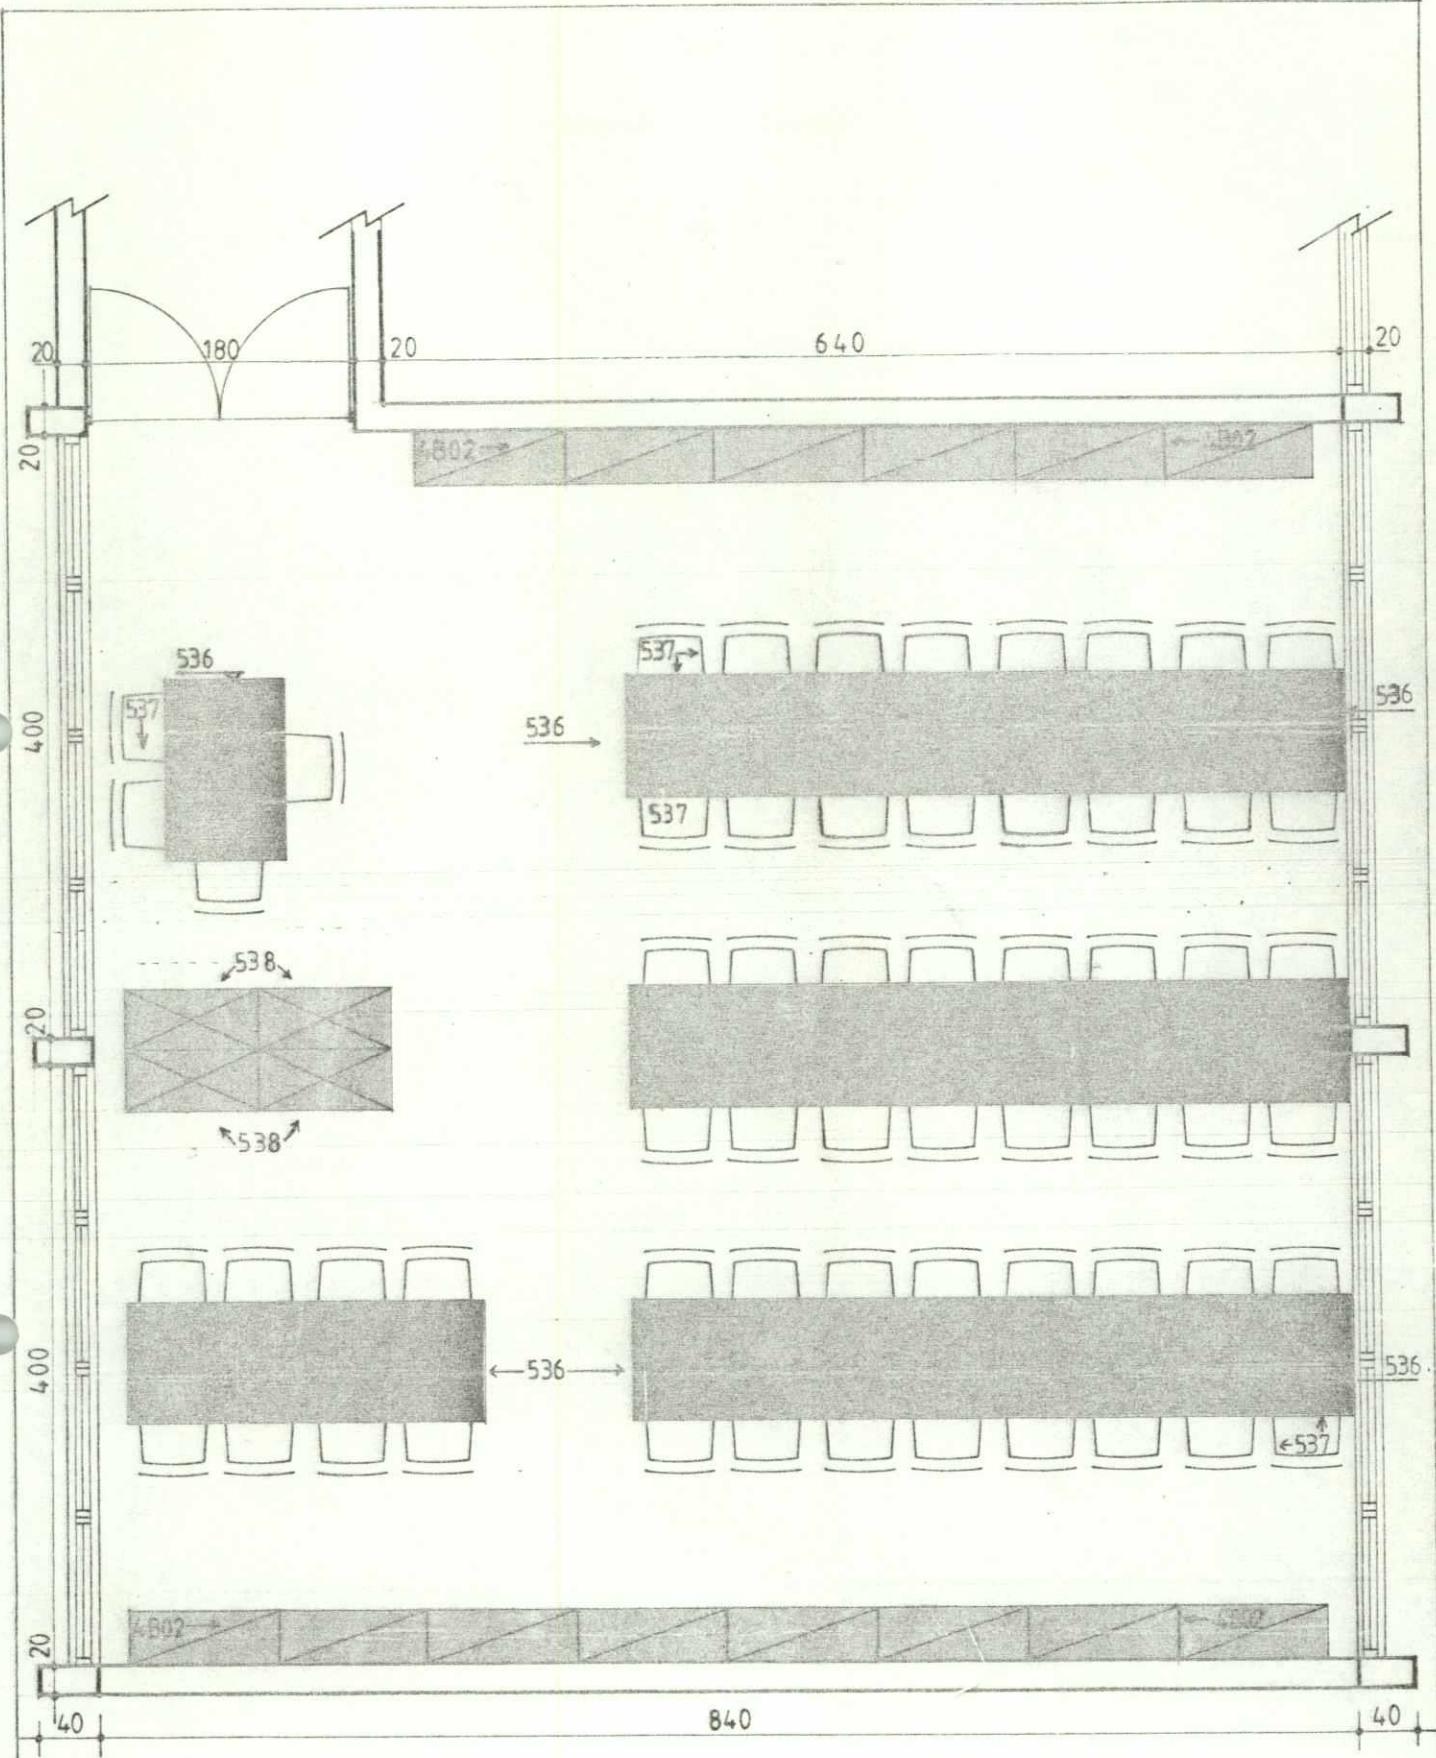

Réf.

Mobilier

538 4 armoires fermant à clef de 90x40x210 → [diagonal lines]
 4802 14 étagères (180 à 200 livres chaque) : 100x35x210 → [diagonal lines]

536 15 tables

80x120x78 → [solid dark gray square]

537 60 chaises




Ecole Agro-Vétérinaire de Busogo


BATIMENT : 1

Bibliothèque


E.A.V.B. EQUIPEMENT 1.01

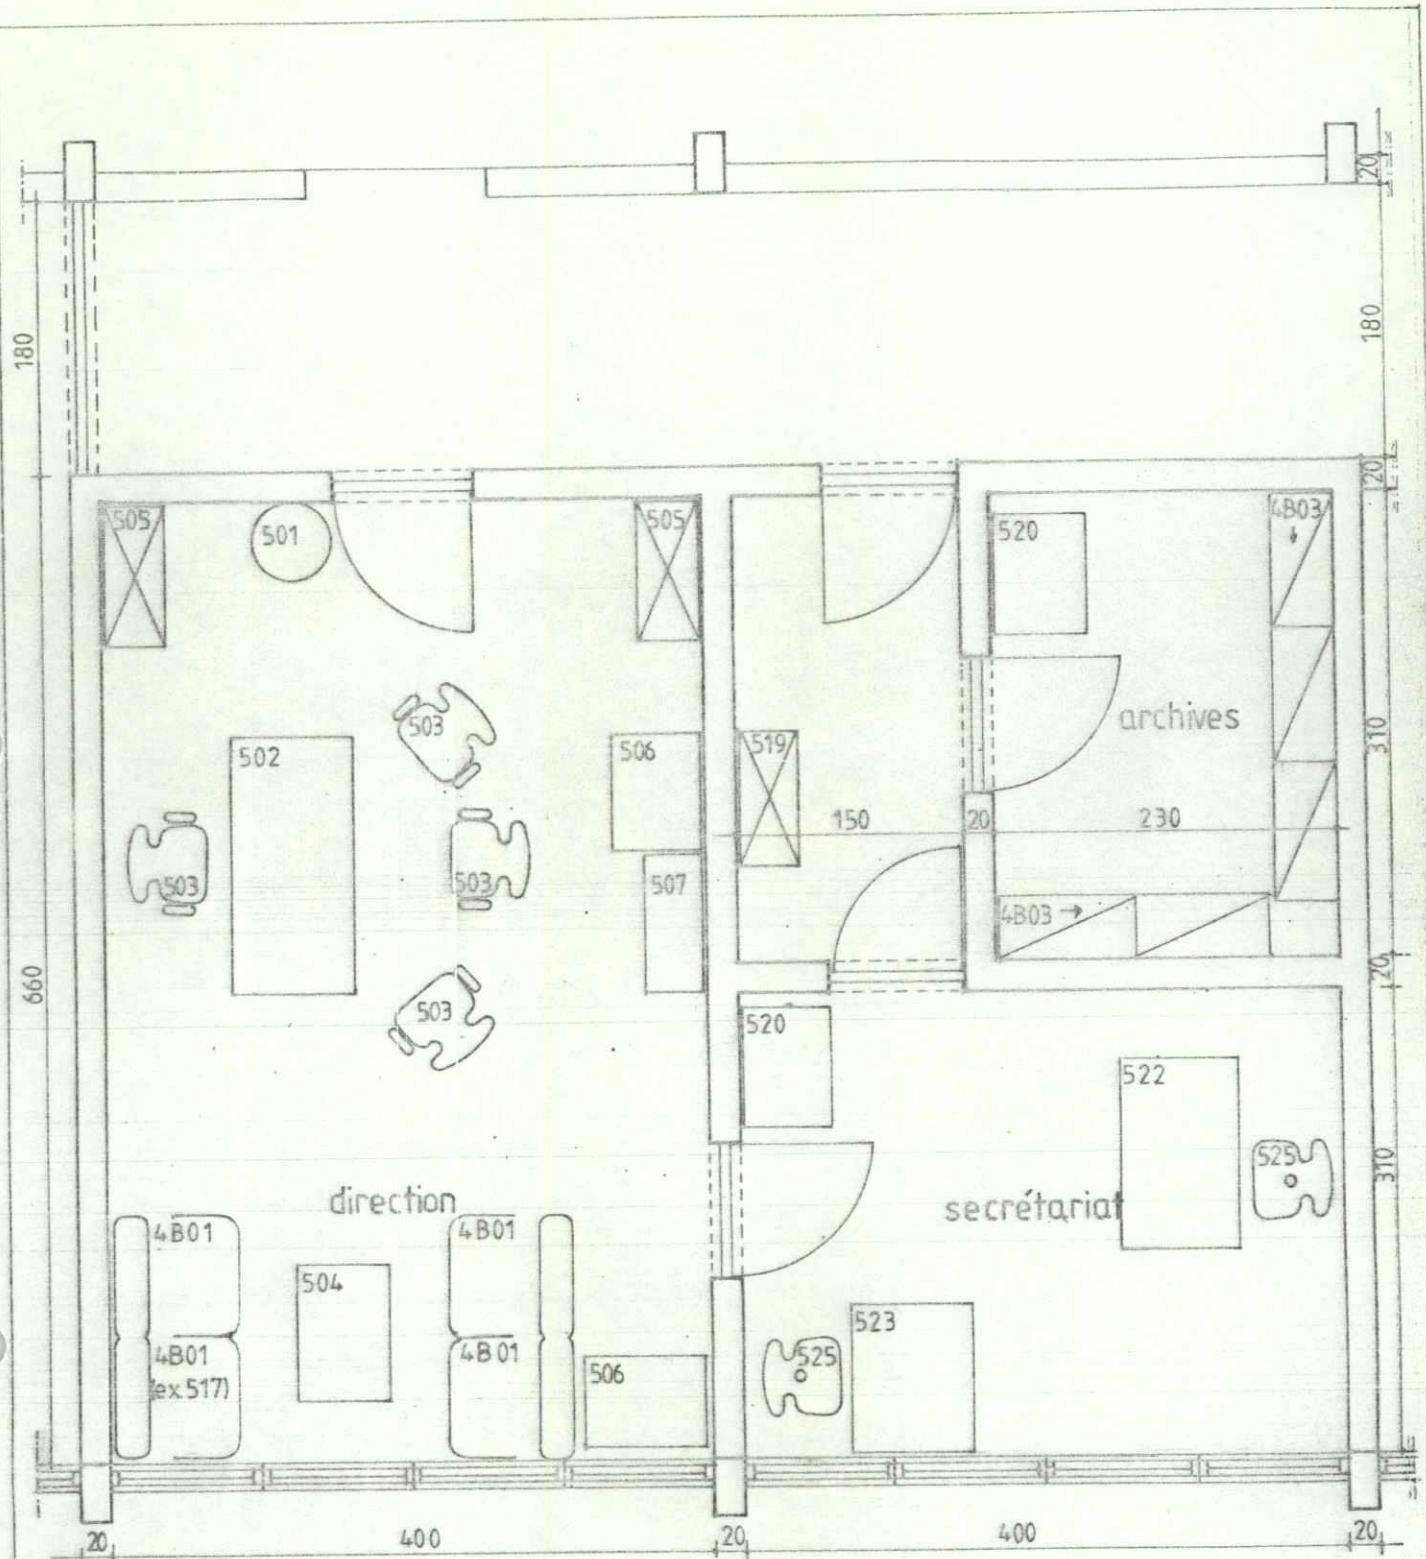

<u>Direction</u>	Réf.	<u>Secrétariat-Archives</u>	Réf.
1 porte-manteaux	501		
1 bureau	502	1 armoire	519
4 sièges avec accoudoirs	503	2 classeurs fardes v	520
1 table basse	504	1 bureau	522
2 armoires	505	1 table dactylo	523
2 classeurs fardes vertic.	506	2 chaises dactylo	525
1 petite étagère	507	5 étagères	4B03
4 fauteuils salon (ex 517)			Ecole Agri-Veterinaire Busogo BATIMENT : 1 Local: Direction-Archives-Secré. E.A.V.B. EQUIPEMENT 1.02

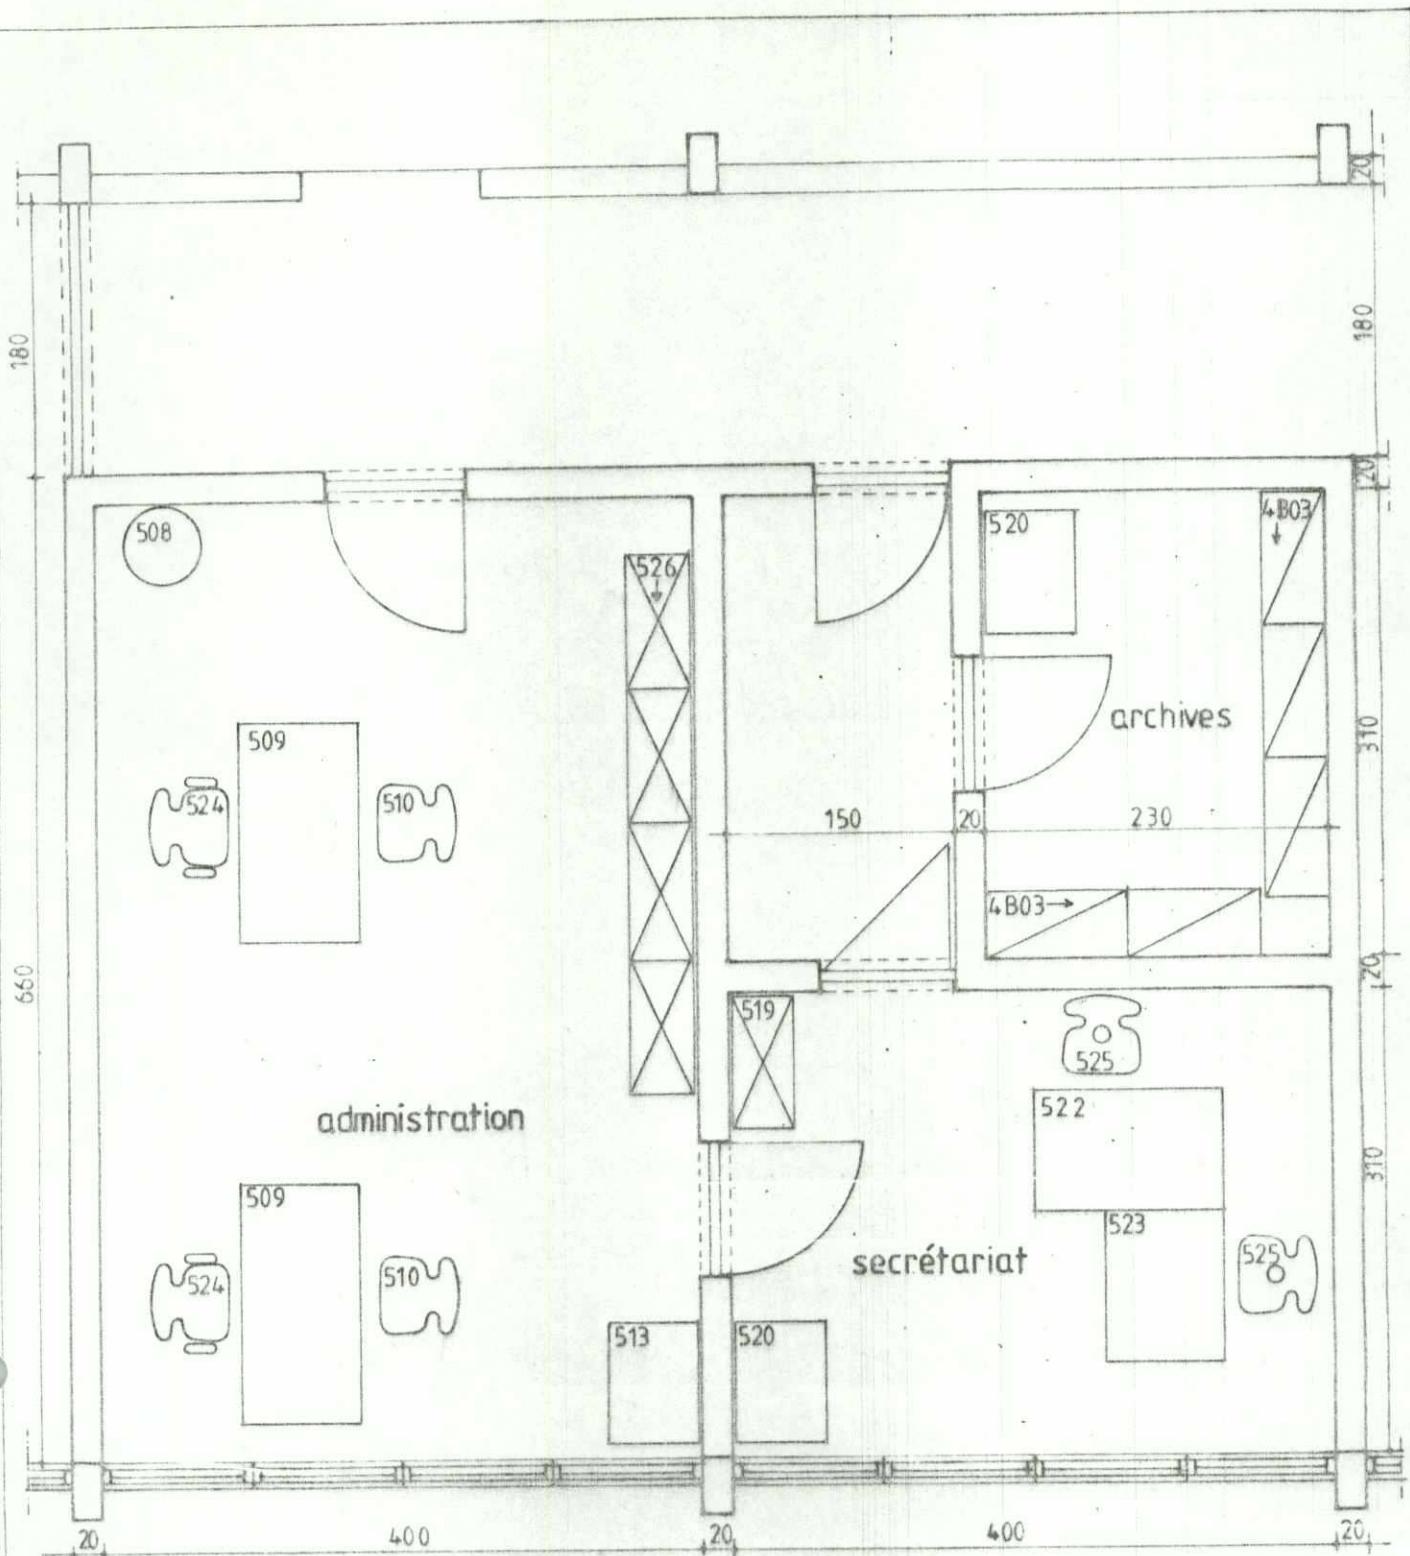

<u>Administration</u>	Réf.	<u>Secrétariat-Archives</u>	Réf.
1 porte-manteaux	508		
2 bureaux(1bloc tiroir)	509	1 armoire	519
2 fauteuils bur à bras	524	2 classeurs fardes v.	520
2 fauteuils bureau	510	1 bureau	522
4 armoires	526	1 table dactylo	523 Ecole Agri-Veterinaire Busogo
1 classeur fardes vertic.	513	2 chaises dactylo	525 BATIMENT : 1
		5 étagères	Local: Admin. - Archives-Secré.
			E.A.V.B. EQUIPEMENT 1.03

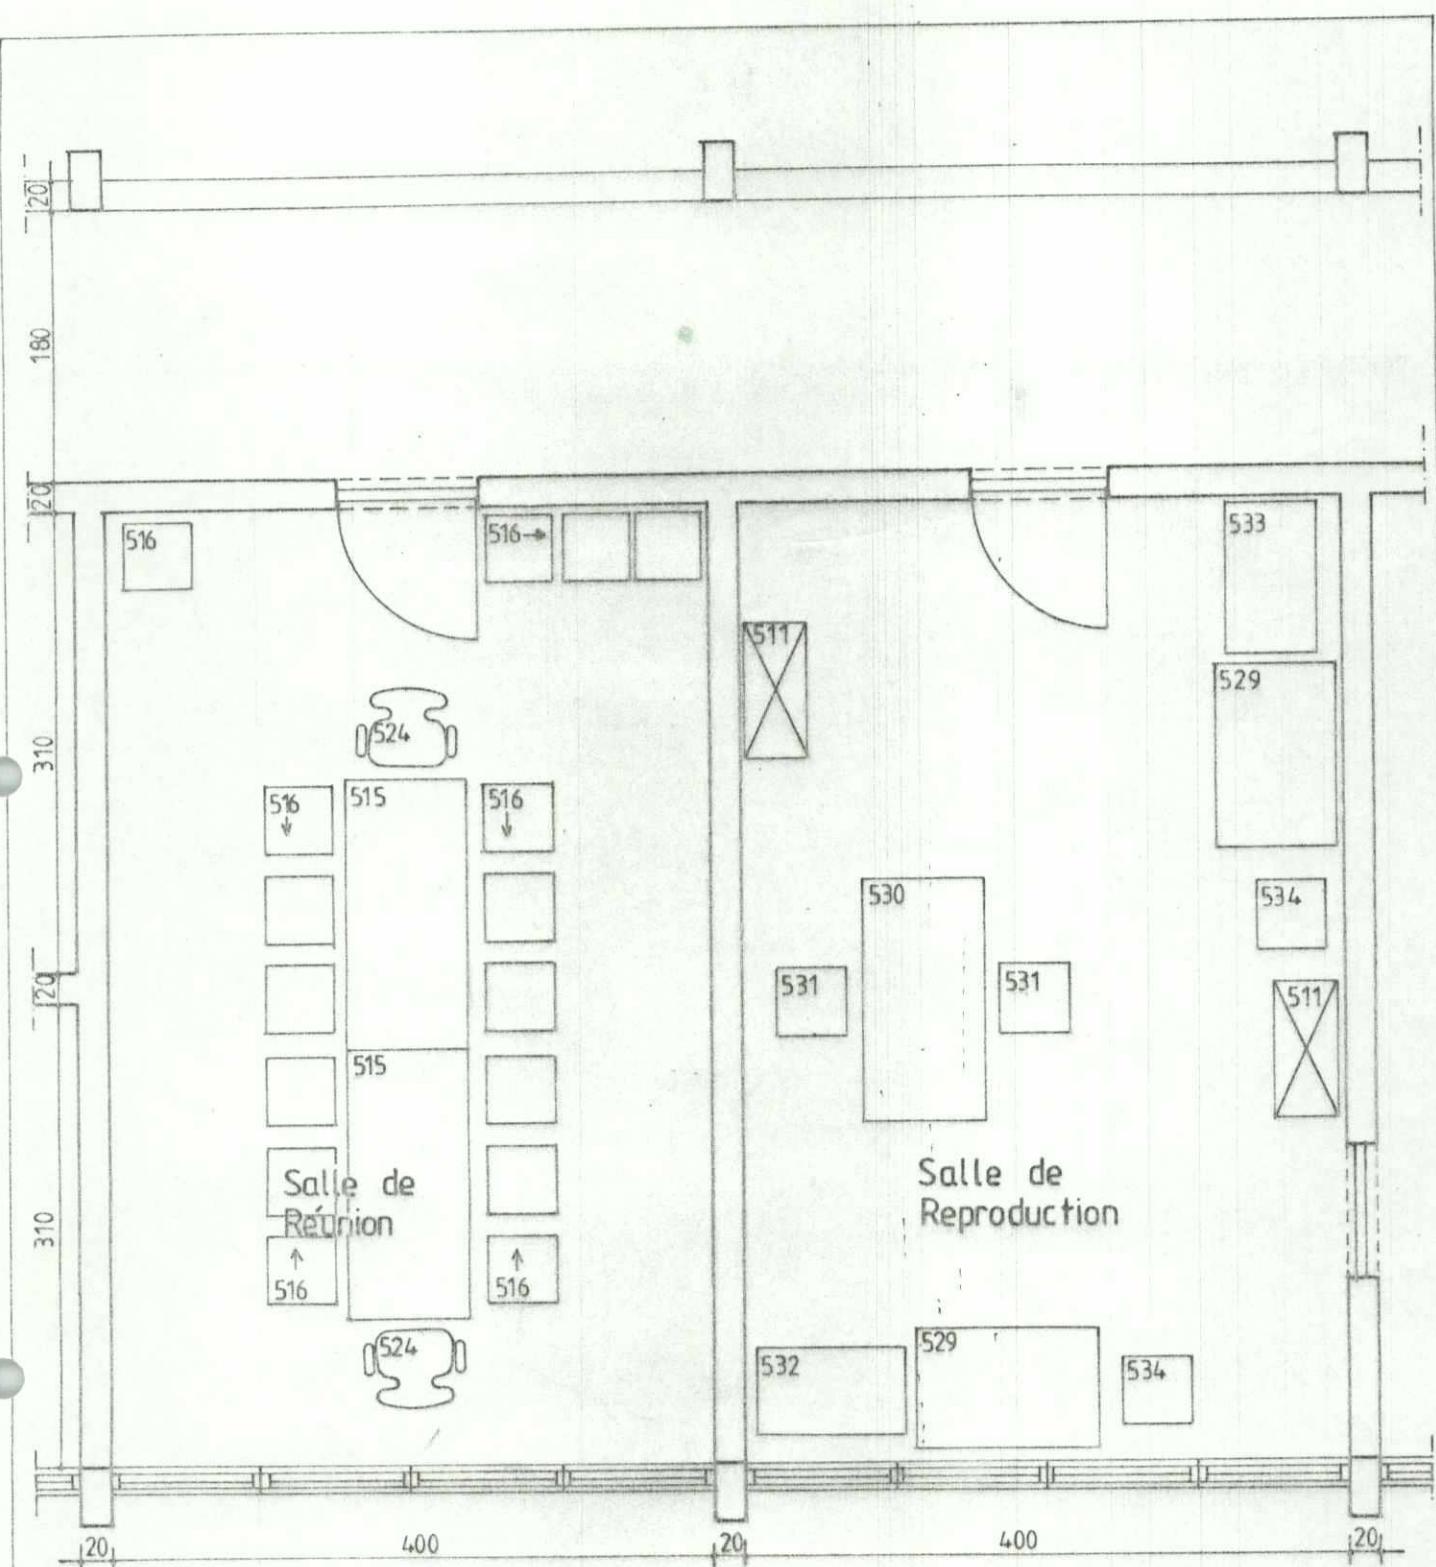

Salle de réunion

2 tables 180×80

16 chaises

2 fauteuils bur. à bras

Réf.

515 2 armoires

516 2 tables 120 × 80

524 1 bureau

4 chaises

1 table pr. photocopieuse

1 table pr. stencileuse

Réf.

511

529

530

531

532

533


Ecole Agri-Veterinaire Busogo

BATIMENT : 1

Local : Salle de Réunion + S.de Reprod.

E. A. V. B.


EQUIPEMENT 1.04

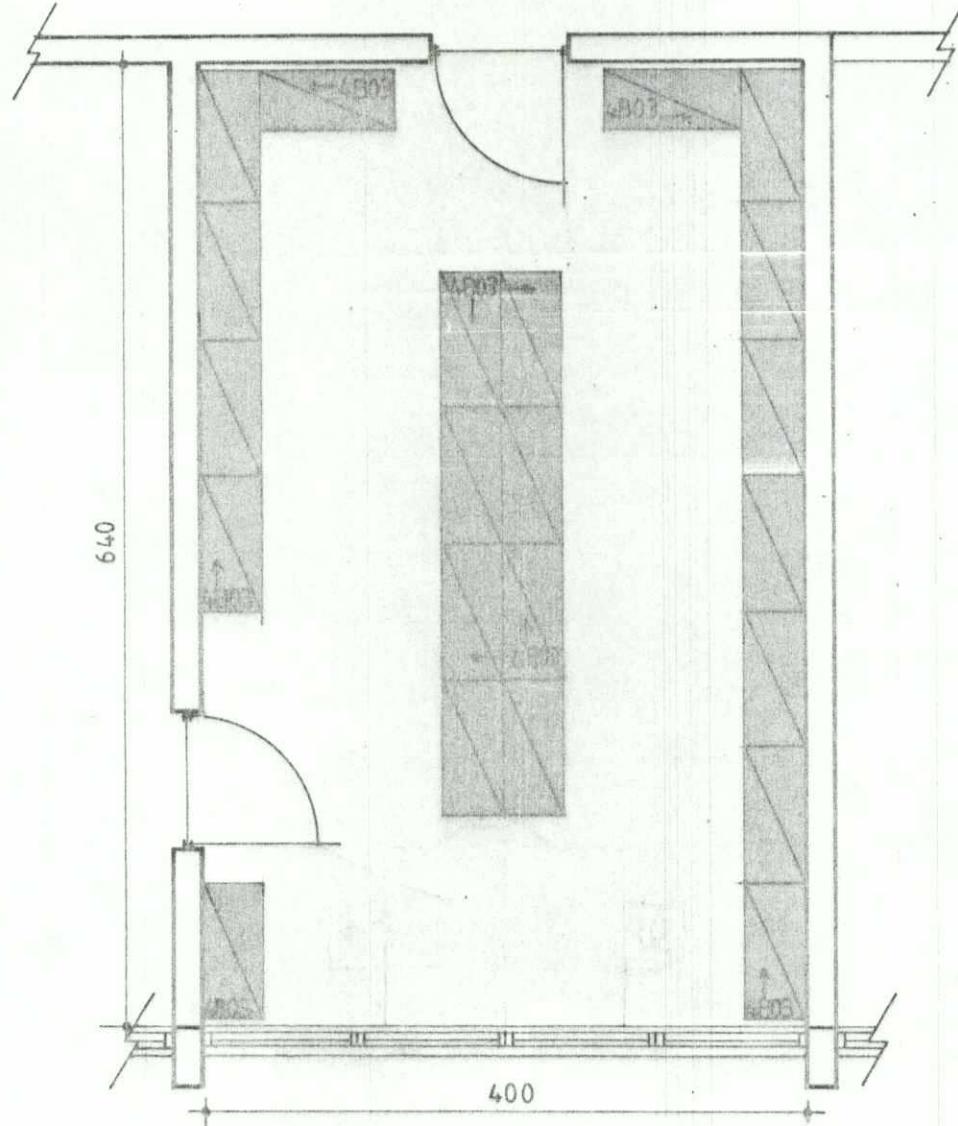


Mobilier
22 étagères 90x40x210

Réf.
4B03

Ecole Agro-Vétérinaire de Busogo	
BATIMENT : 1	
Local : Magasin	
E.A.V.B.	EQUIPEMENT 1.05

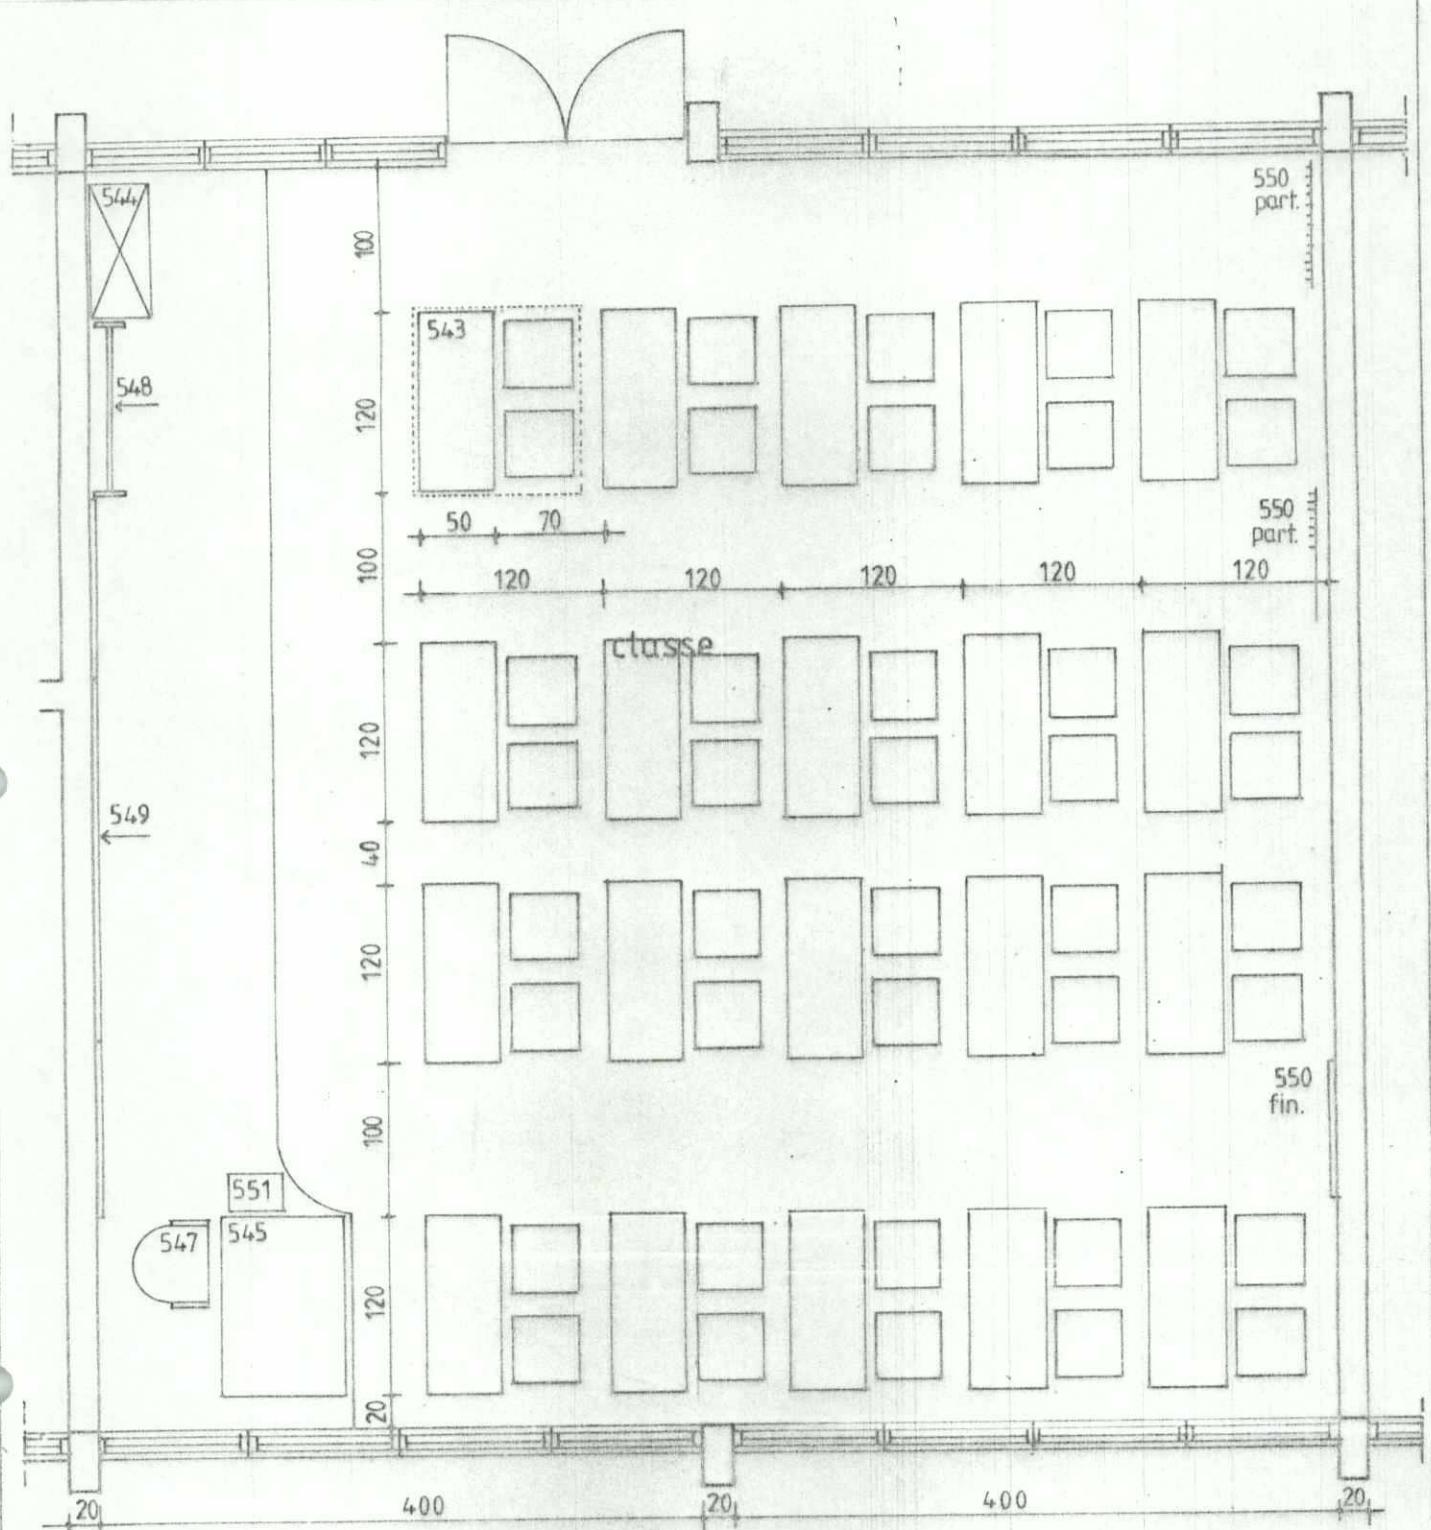


<u>Réf.</u>	<u>Libellé</u>	<u>Par classes</u>	<u>Total 12 clas.</u>	
543	table + 2 chaises	20	240	
544	armoire	1	12	
545	bureau 120 x 80	1	12	
547	chaise à bras	1	12	
548	tableau noir portatif	1	12	
549	tableau noir triptique fixé au mur	1	12	Ecole Agri-Veterinaire Busogo
550	batterie de 40 patères à diviser en 3	1ens.	12	BATIMENTS: 2.1 / 2.2 / 2.3
551	corbeille à papier	1	12	Local : Classe
				E. A. V. B. EQUIPEMENT 2.01

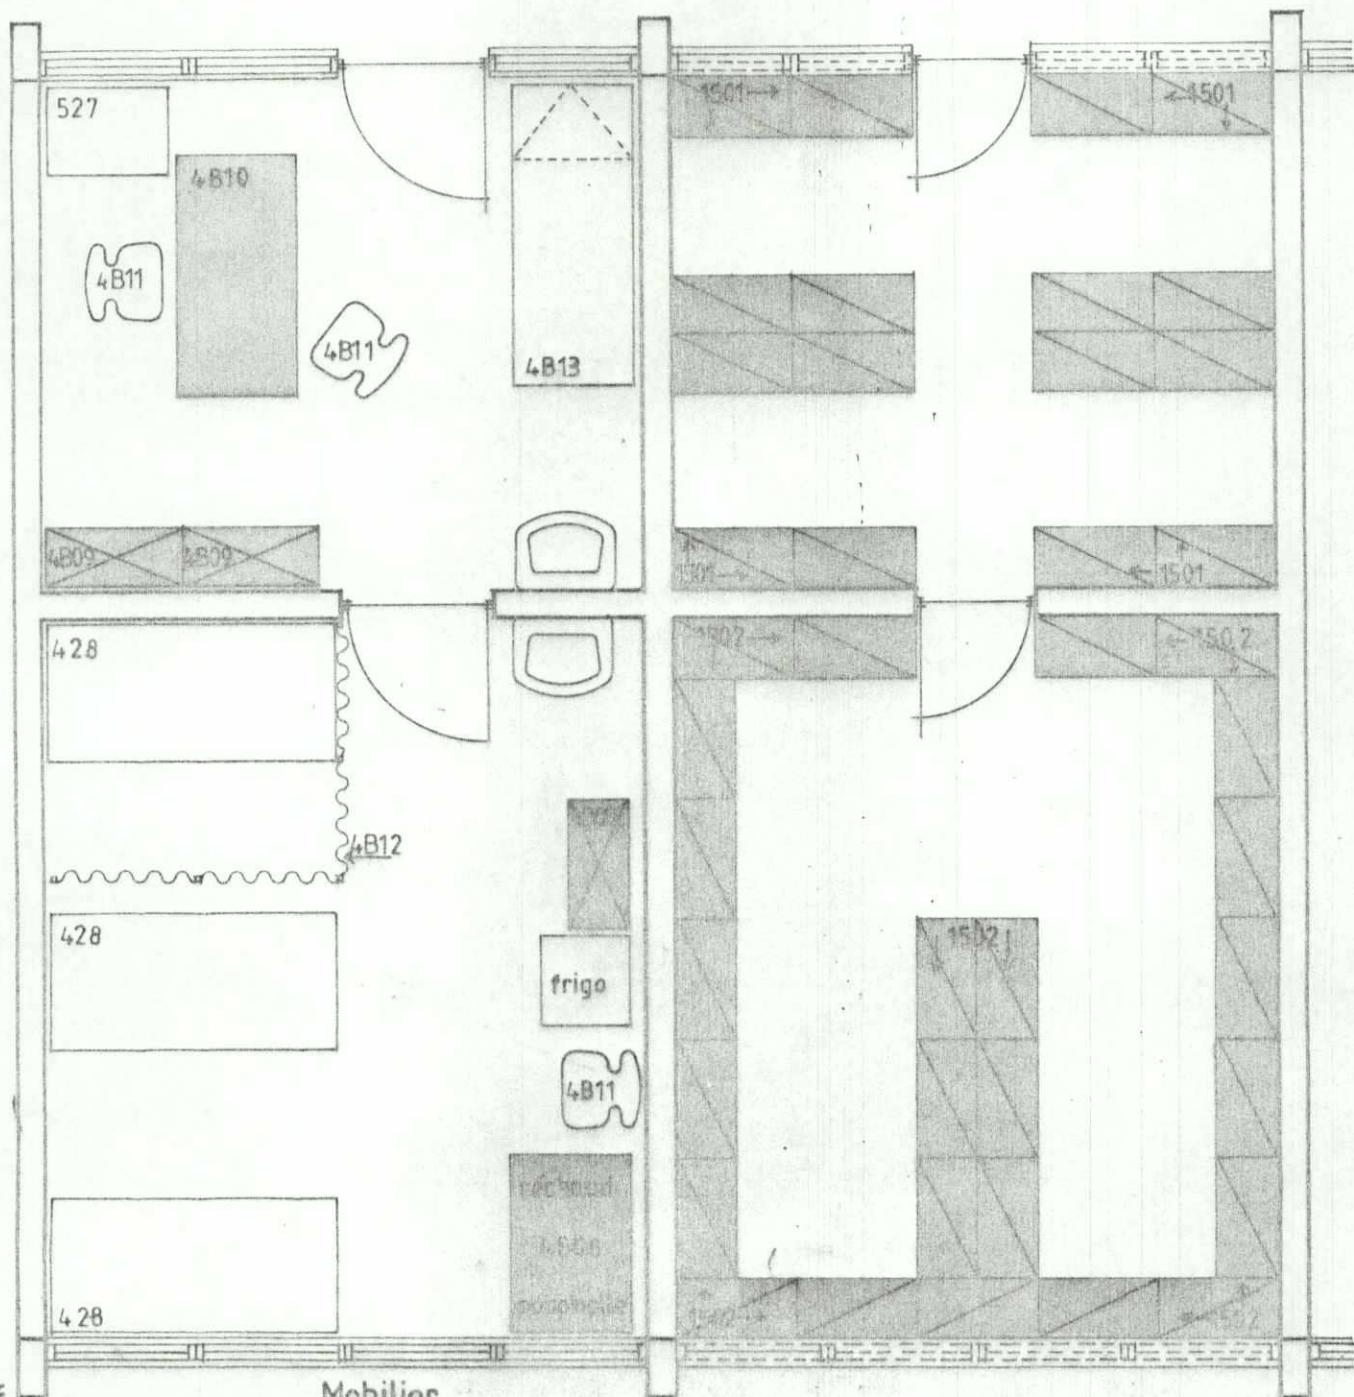

Ref. Mobilier



4B10	1 bureau	80x160x75							
4B13	1 lit de consultation	80x190							
4B09	3 armoires	90x40x200	+1 classeur f vert	<input type="checkbox"/>	527	Ref 80x60	Ecole Agro-Vétérinaire de Busogo		
4B11	3 chaises								
1501	41 etagères	80x40x200	+1 réchaud	450(lot2)	BATIMENT	2.3	1		
1502	3 lits	90x190	+1 poupinel	443(lot2)	Locaux :	infirmerie, local de repos			
428(lot2)						ou d'isolement, réserves			
4B08	1 table	80x120x78	+1 frigo	60x60	442(lot2) E.A.V.B.	EQUIPEMENT	2.02		

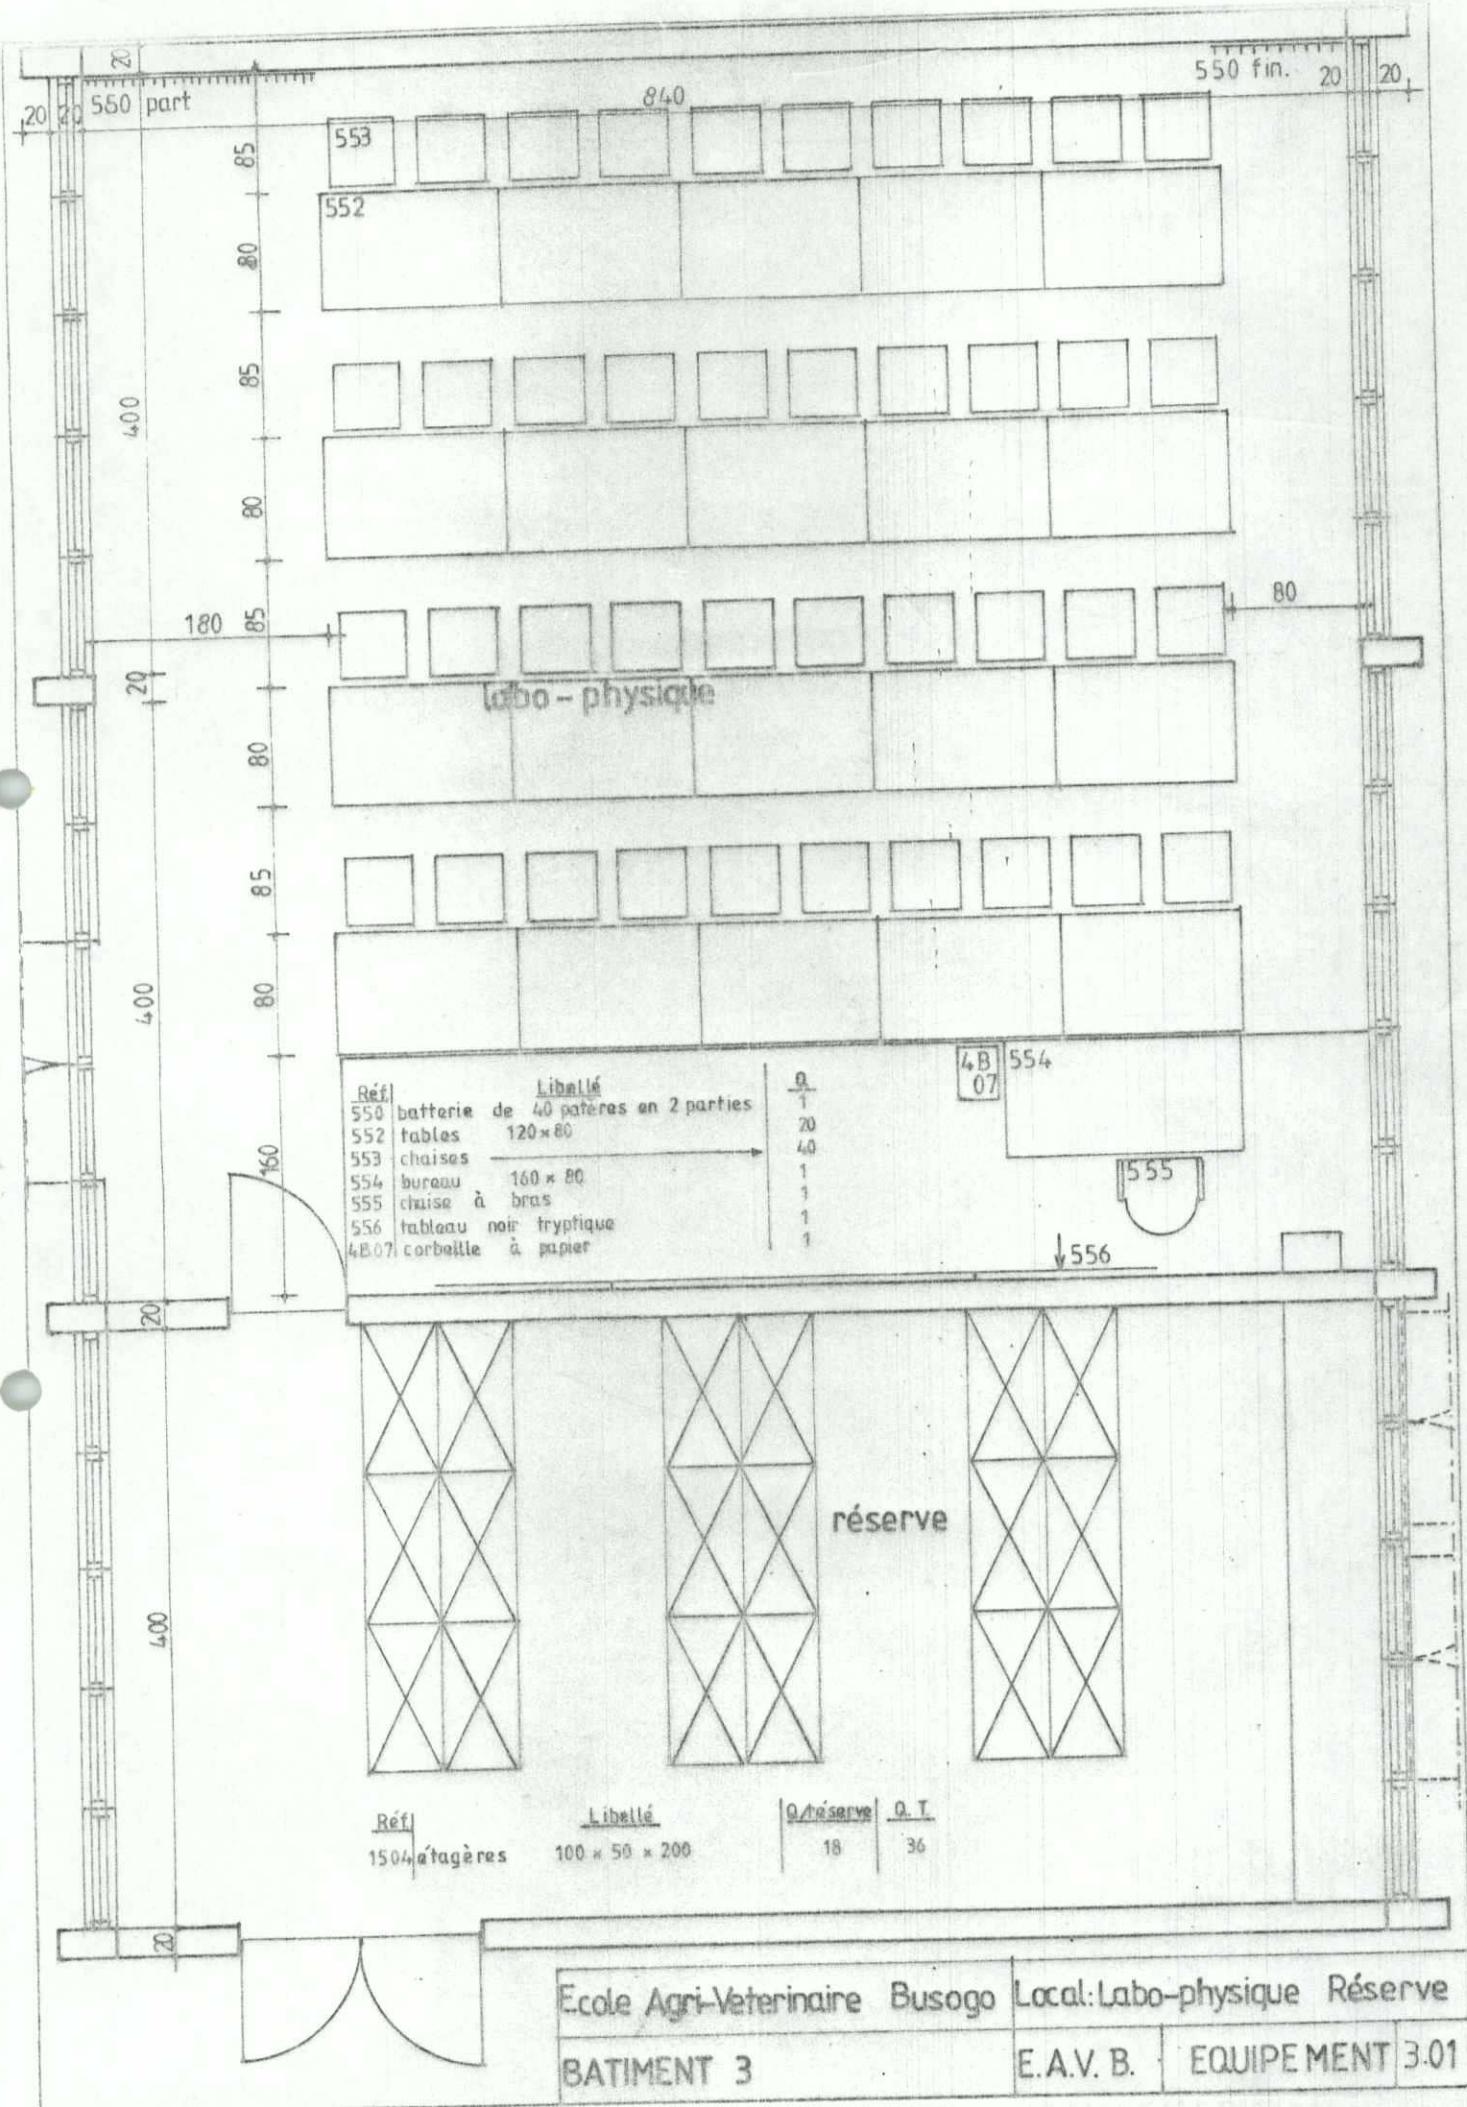


Réf.	Libellé	Q./labo	Q.T.
550	batterie de 40 patères en 3 partie	1	2
557	tabouret élève	30	60
558	tabouret prof	1	2
560	tableau noir trptyque	1	2
4B07	corbeille à papier	1	2

558

↑560

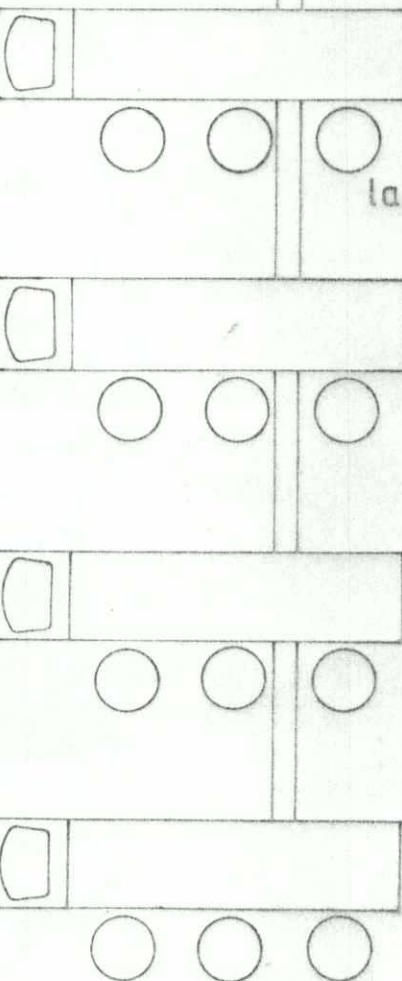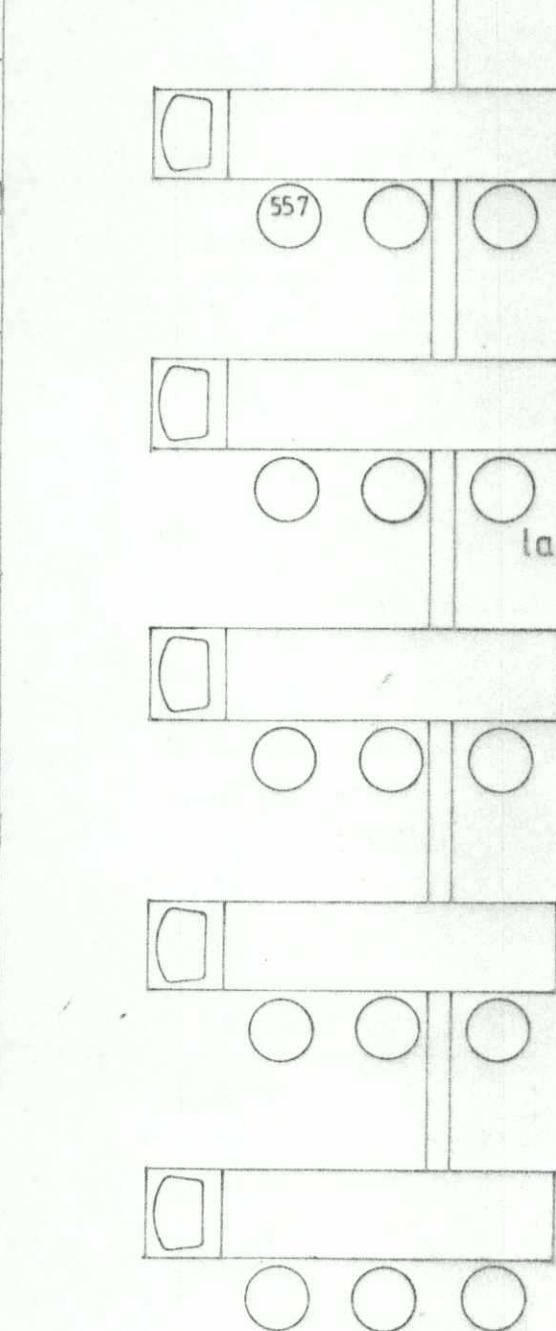4B
07

labo - biologie et/ou chimie

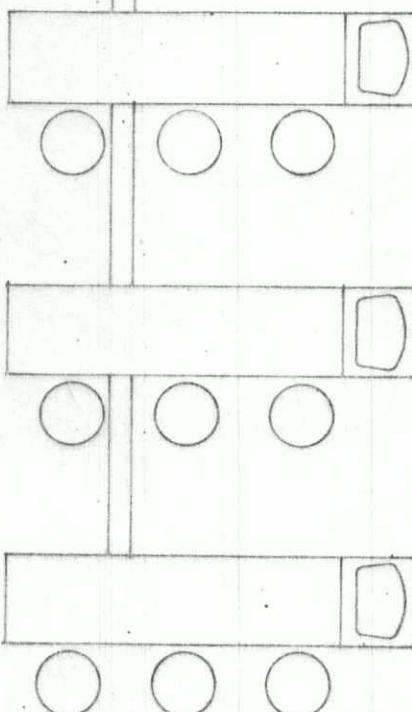

550 partie

550 partie


550 fin

Ecole Agri-Veterinaire Busogo Local:Labo- biologie

BATIMENT 3

E.A.V.B.

EQUIPEMENT 3.02

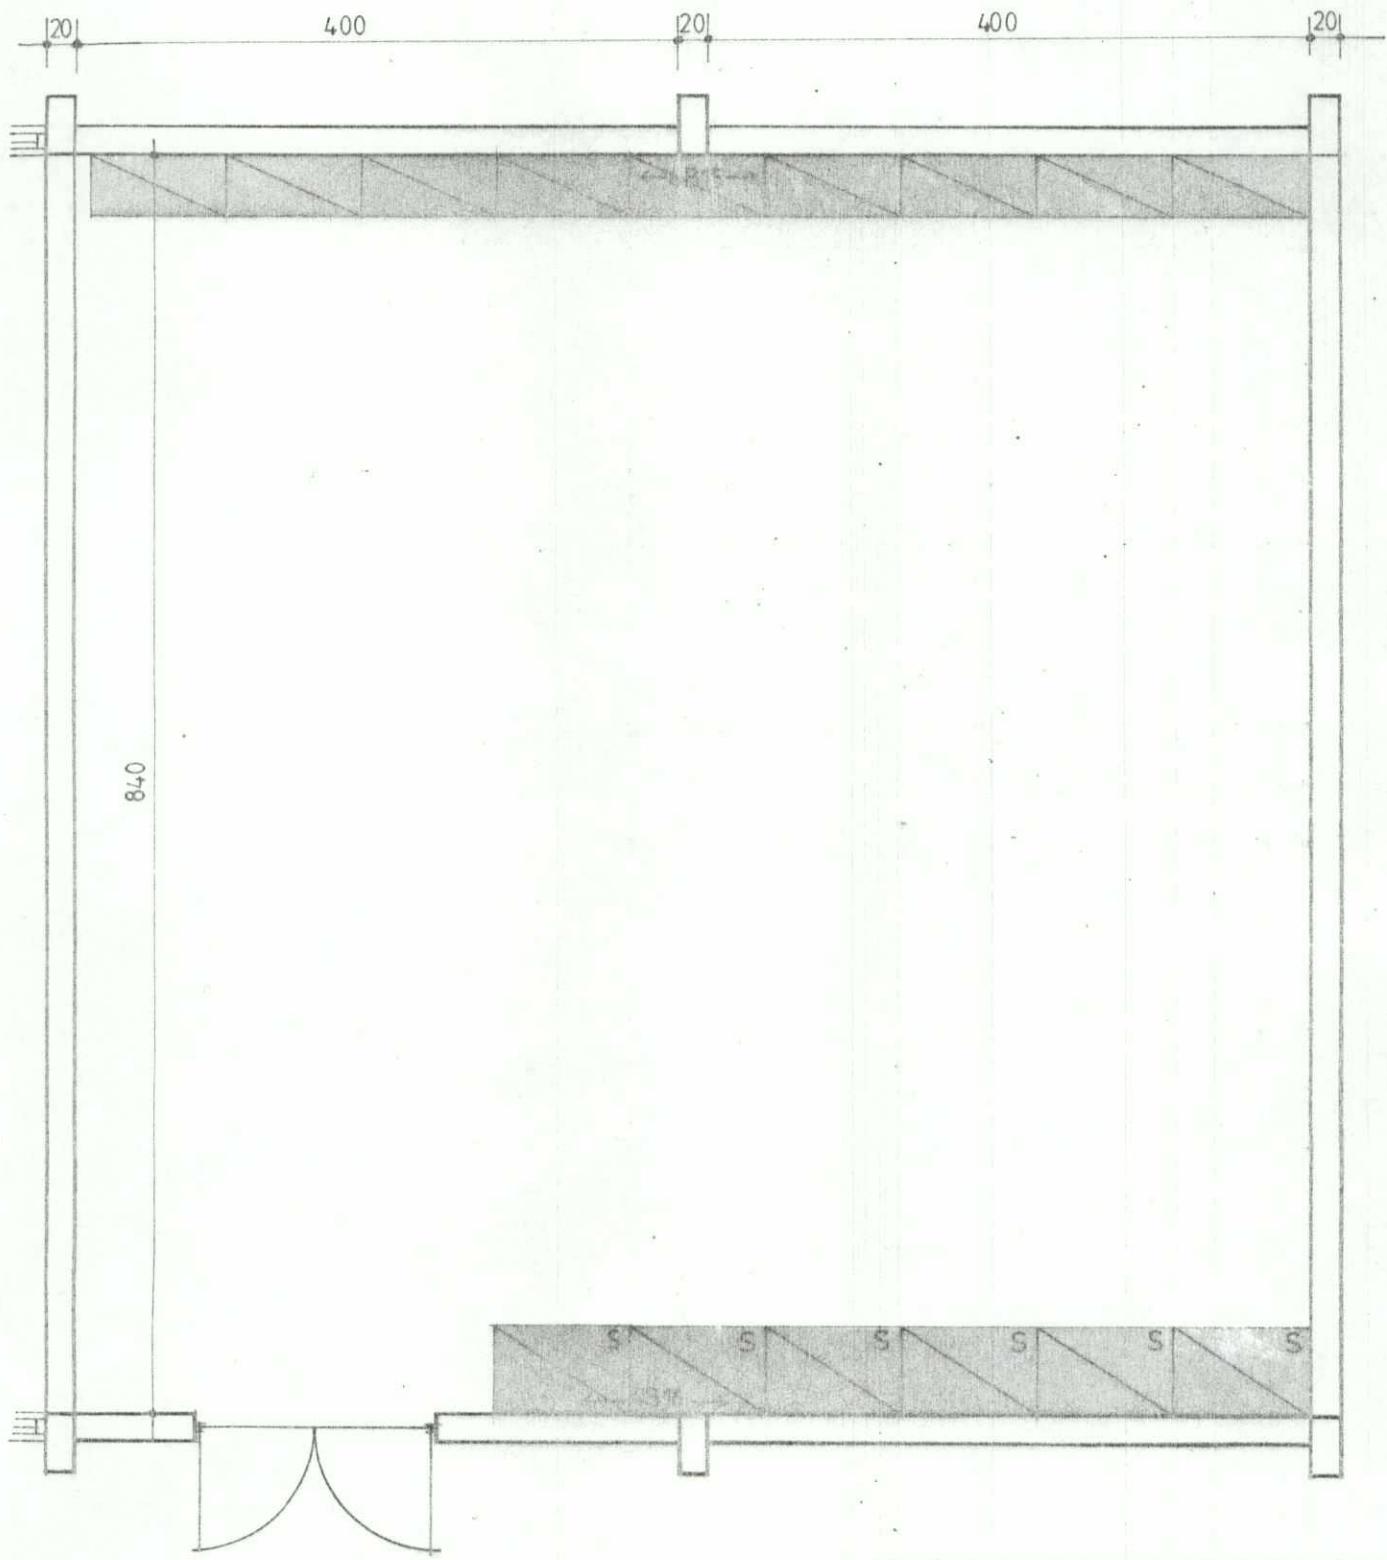

Réf.

Mobilier

4B15 9 etagères 40x90x200

4B16 6 etagères(S)60x90x200

Ecole Agro-Vétinaire de Busogo

BATIMENT 3


Local : Magasin Mat. Agricole

E.A.V.B. EQUIPEMENT 3.03


Etagère S (spéciale) du Local Magasin

(Réf: 4B16)



VUE DE FACE

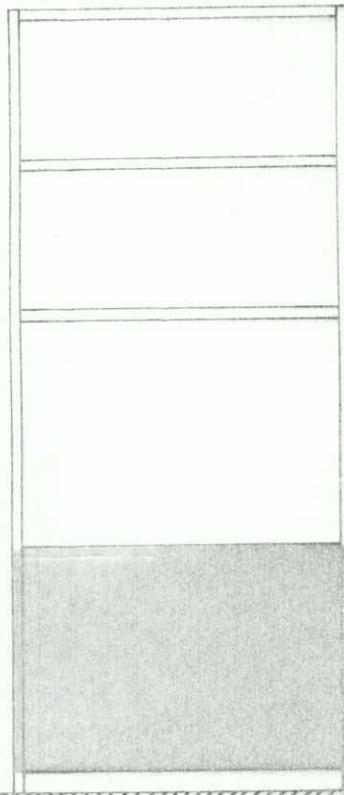

COUPE TRANSVERSALE

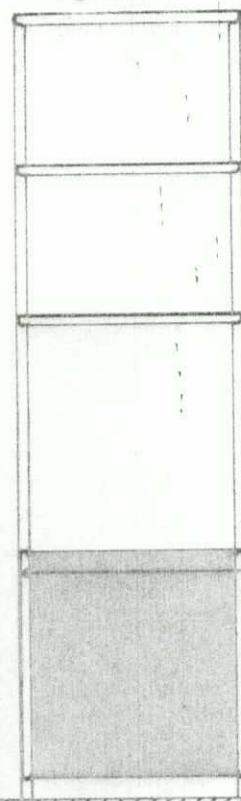


Ces panneaux doivent pouvoir indifféremment se mettre verticalement ou horizontalement par rapport aux trois rayonnages supérieurs, ils doivent finir compte de l'épaisseur du panneau de fermeture transversal

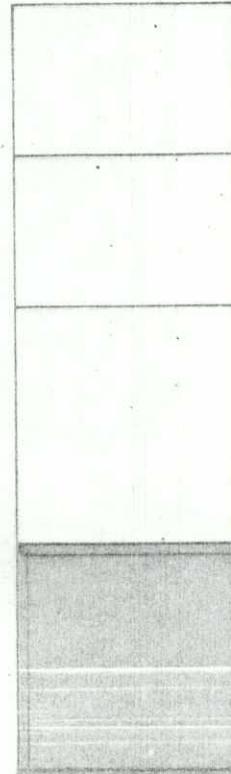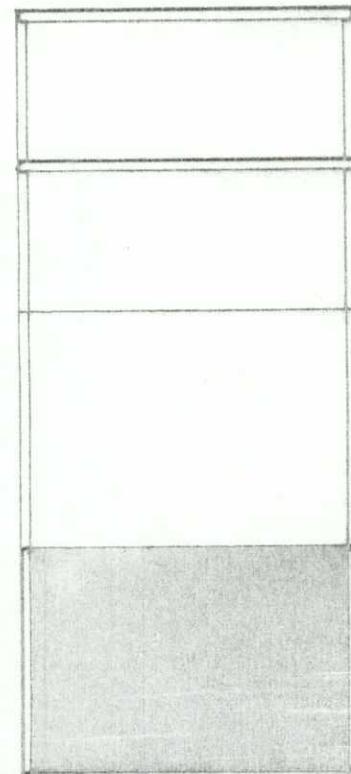

COUPE LONGITUDINALE


COUPE TRANSVERSALE
SI PANNEAUX PLACES
COMME RAYONNAGE

Ecole Agro Vétérinaire de Busogo		
BATIMENT	3	3
Local : Magasin détail Réf. 4B16		
E.A.V.B.	EQUIPEMENT	3.04

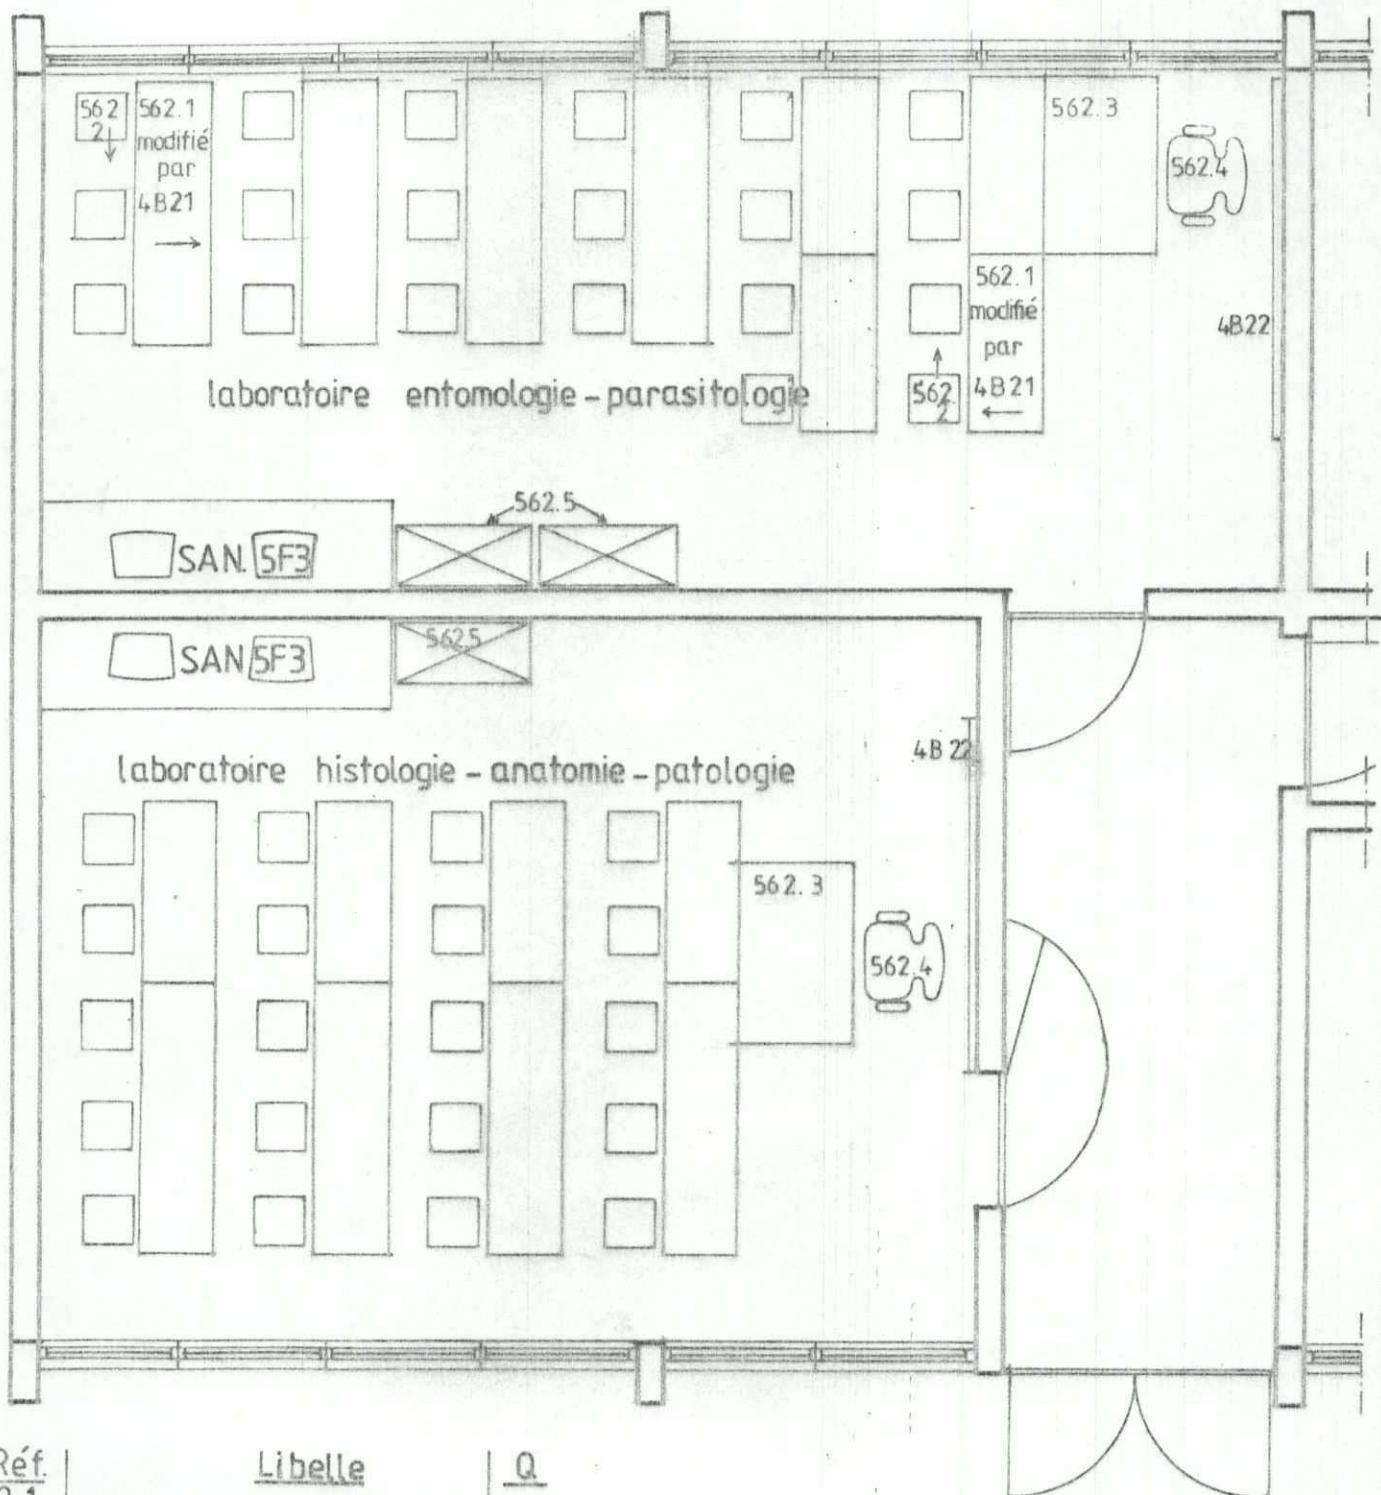


Réf.	Libelle	Q.
562.1 modifié par 4B21	tables de 120x50	8
	tables de 180x50	8
562.2	chaises	40
562.3	bureaux 120x80	2
562.4	chaises à bras	2
562.5	armoire fermant à clef	3
4B22	tableau noir 120x240 avec boite à craie	2

Ecole Agri-Vétérinaire Busogo	
BATIMENT 4	
labo.-hist.-anat.-patologie	
Locaux: labo.-entomologie-parasitologie	
E.A.V.B.	EQUIPEMENT 4.01

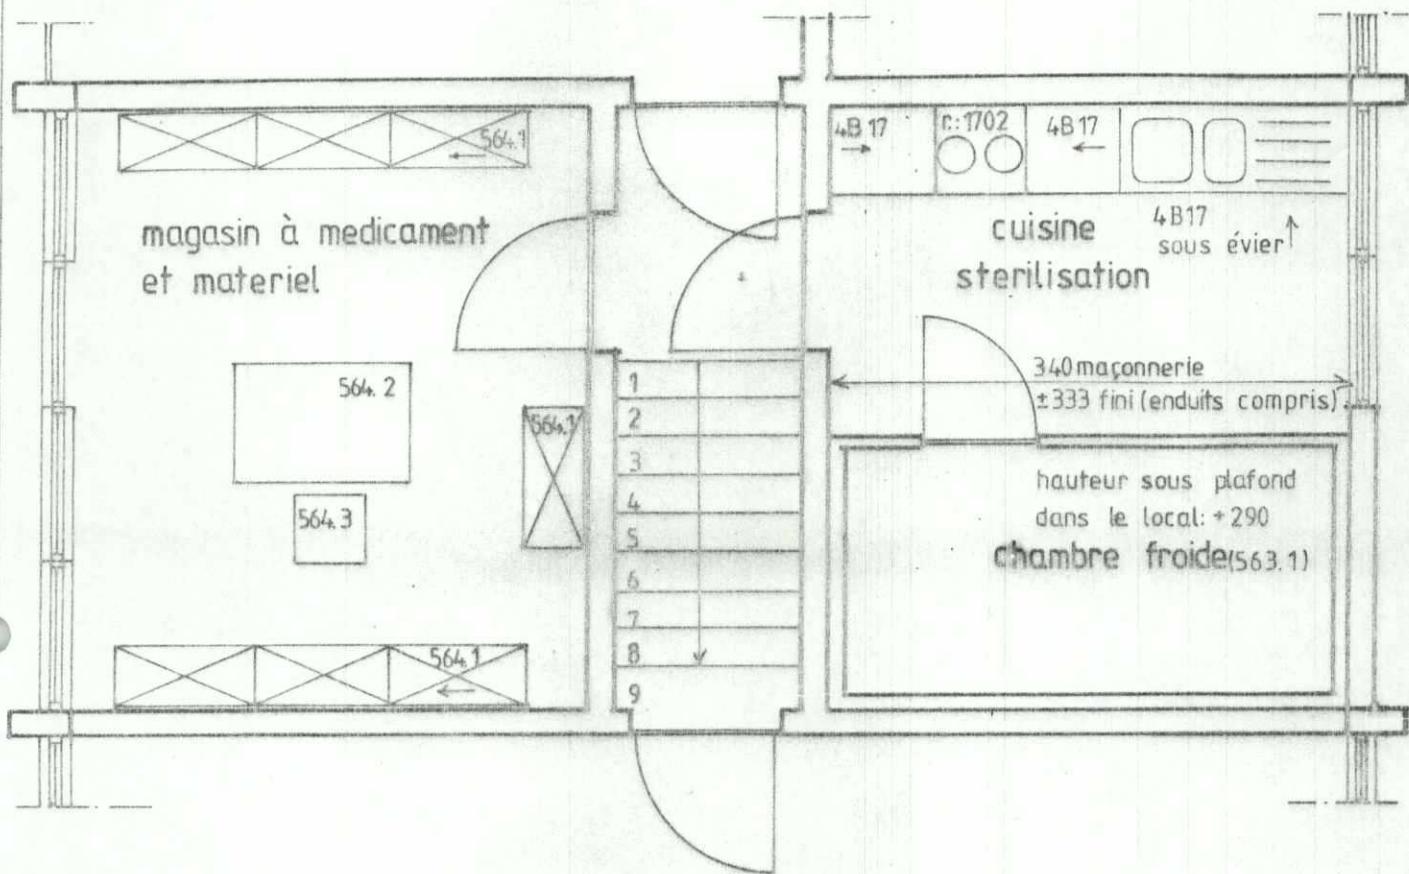


Réf.	Libellé	Q
563.1	<u>cuisine stérilisation</u>	
563.1	chambre froide	1
4B17	meuble bas et fermé + fermeture sous évier	1
1702	réchaud électrique à 2 becs	1
	<u>magasin à médicament et matériel</u>	
564.1	armoires	7
564.2	bureau 120 x 80	1
564.3	chaise	1

Ecole Agri-Vétérinaire Busogo
BATIMENT 4
Locaux: magasin à med et matériel
cuisine steril., ch. froide
E. A. V. B. EQUIPEMENT 4.02

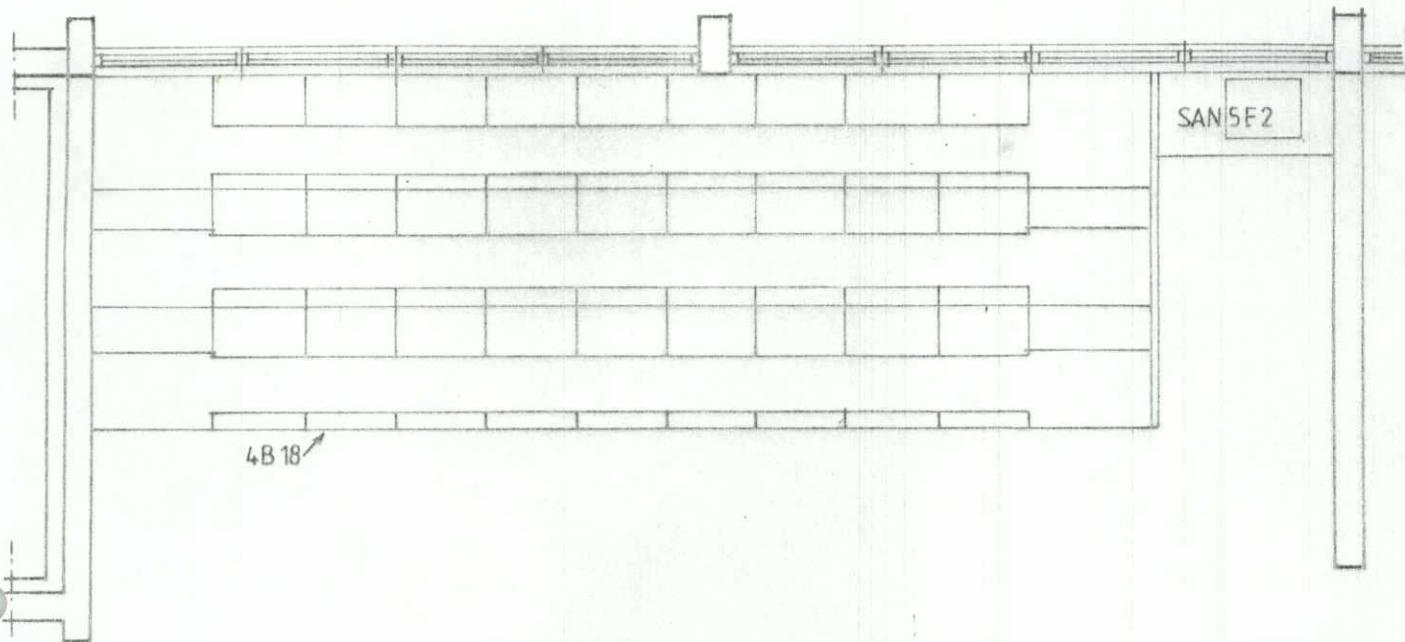


salle d'opération

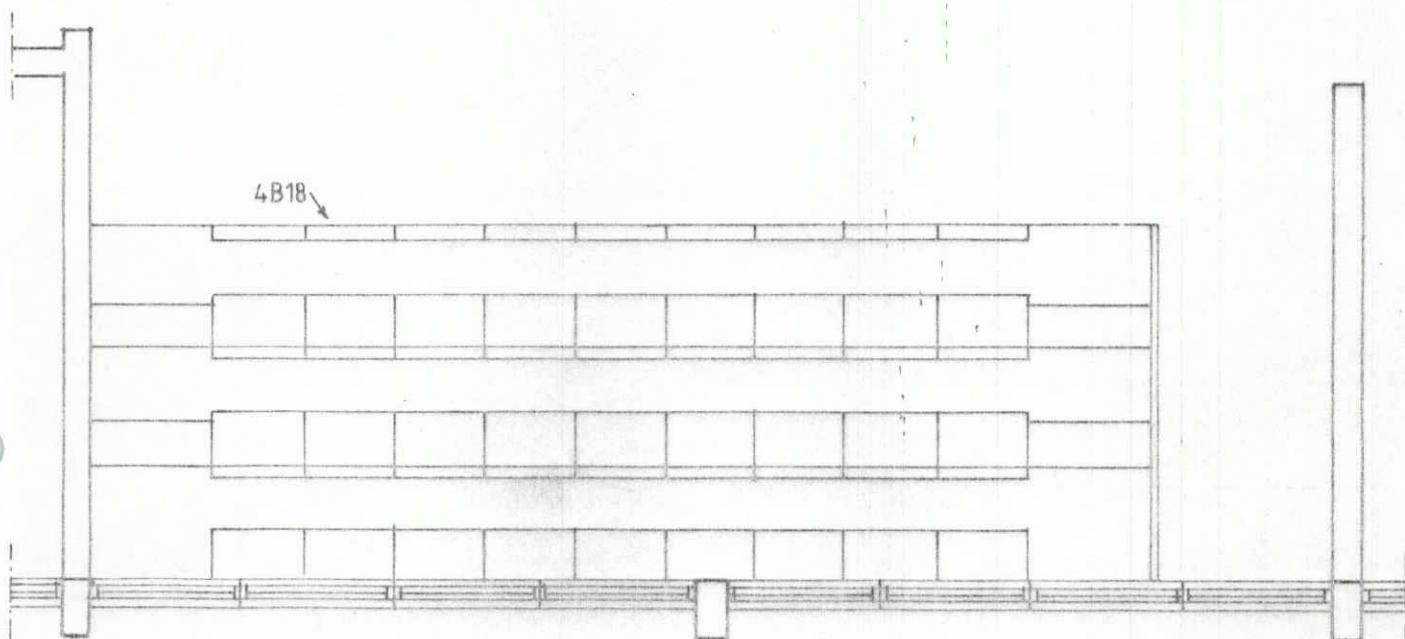

Réf.	Libelle	Q
565	table d'opération	1
4B18	gradins (mobilier)	FFT
1703	scialytique sur pied	1


Ecole Agri-Vétérinaire Busogo		
BATIMENT 4		
Local: salle d'opération		
E.A.V.B.	EQUIPEMENT	4.03

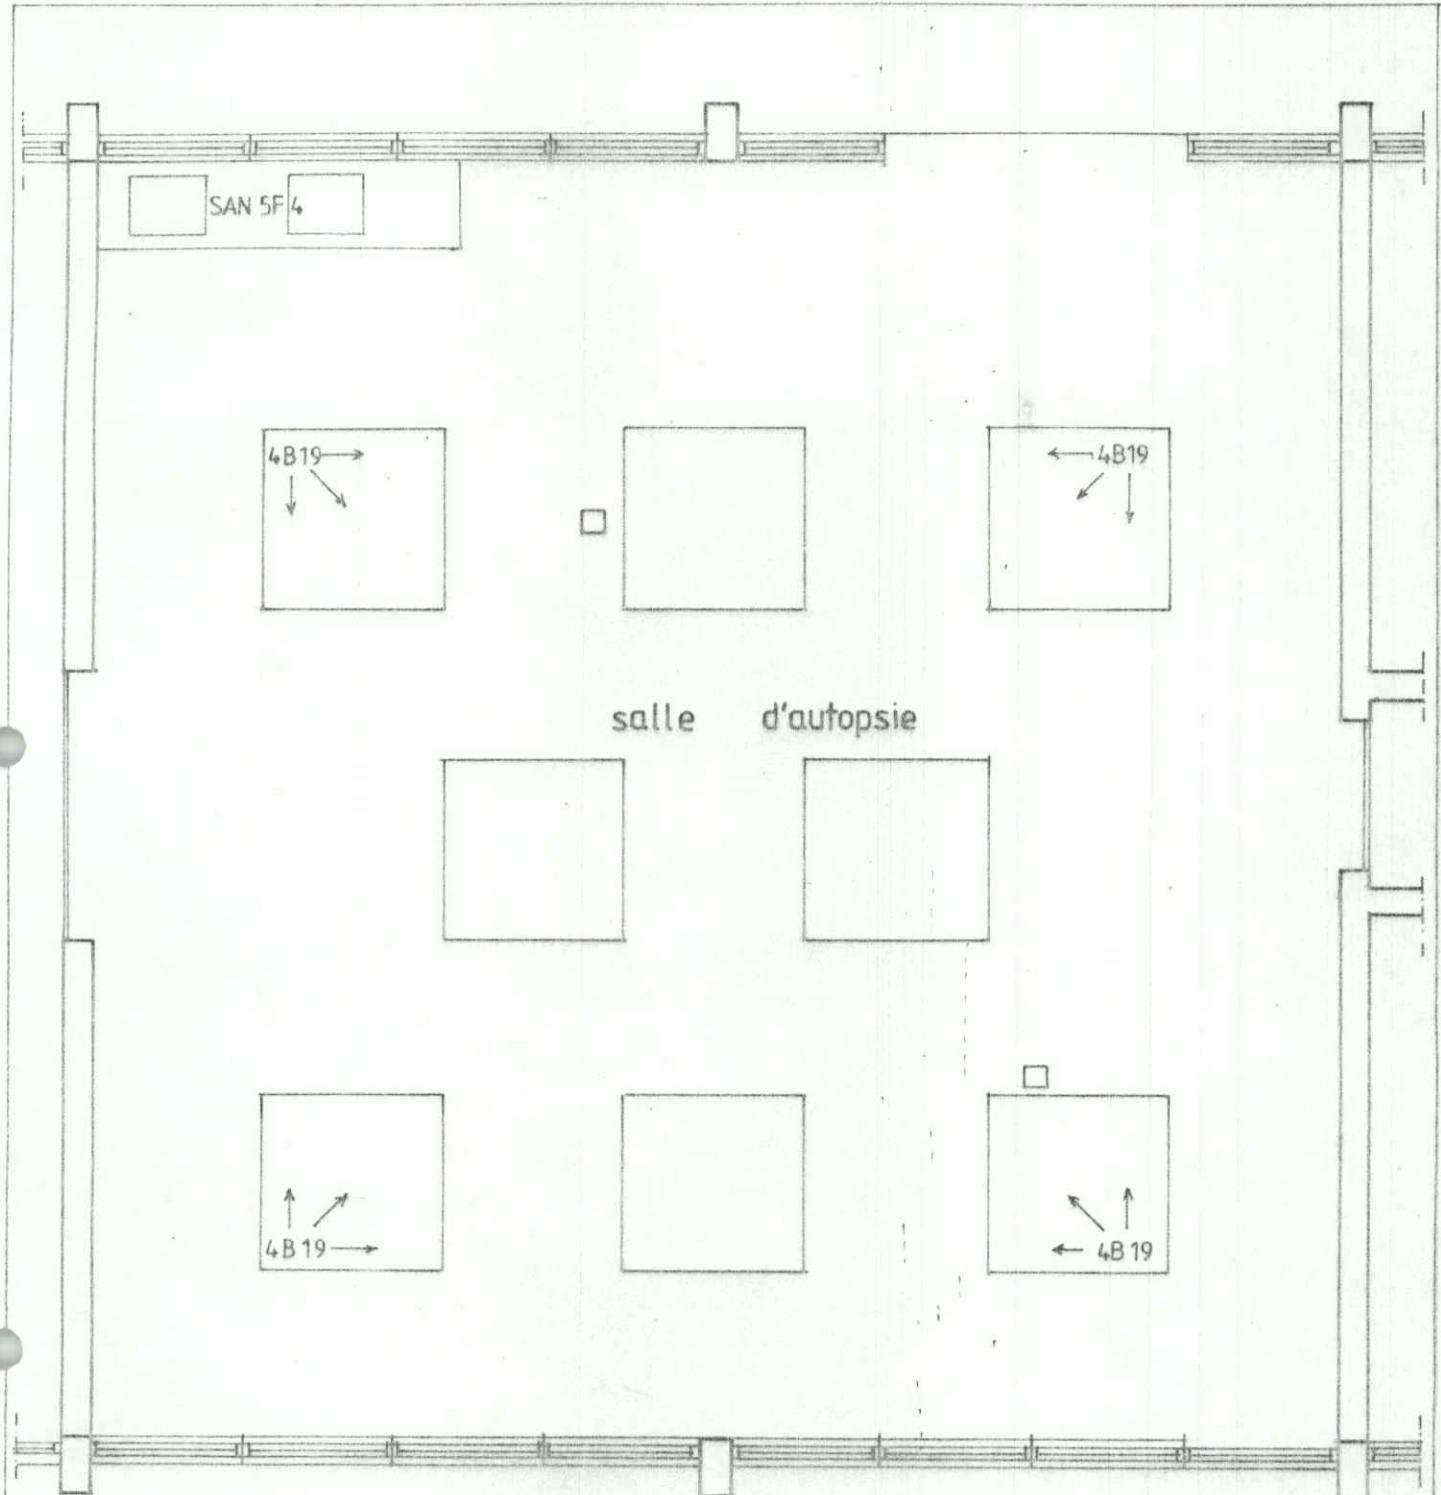

Réf. Libellé Q

4B19 table 120x120x90 8
plateau:Acier Inox

Ecole Agri-Vétérinaire Busogo		
BATIMENT 4		
Local : salle d'autopsie		
E.A.V.B.	EQUIPEMENT	4.04

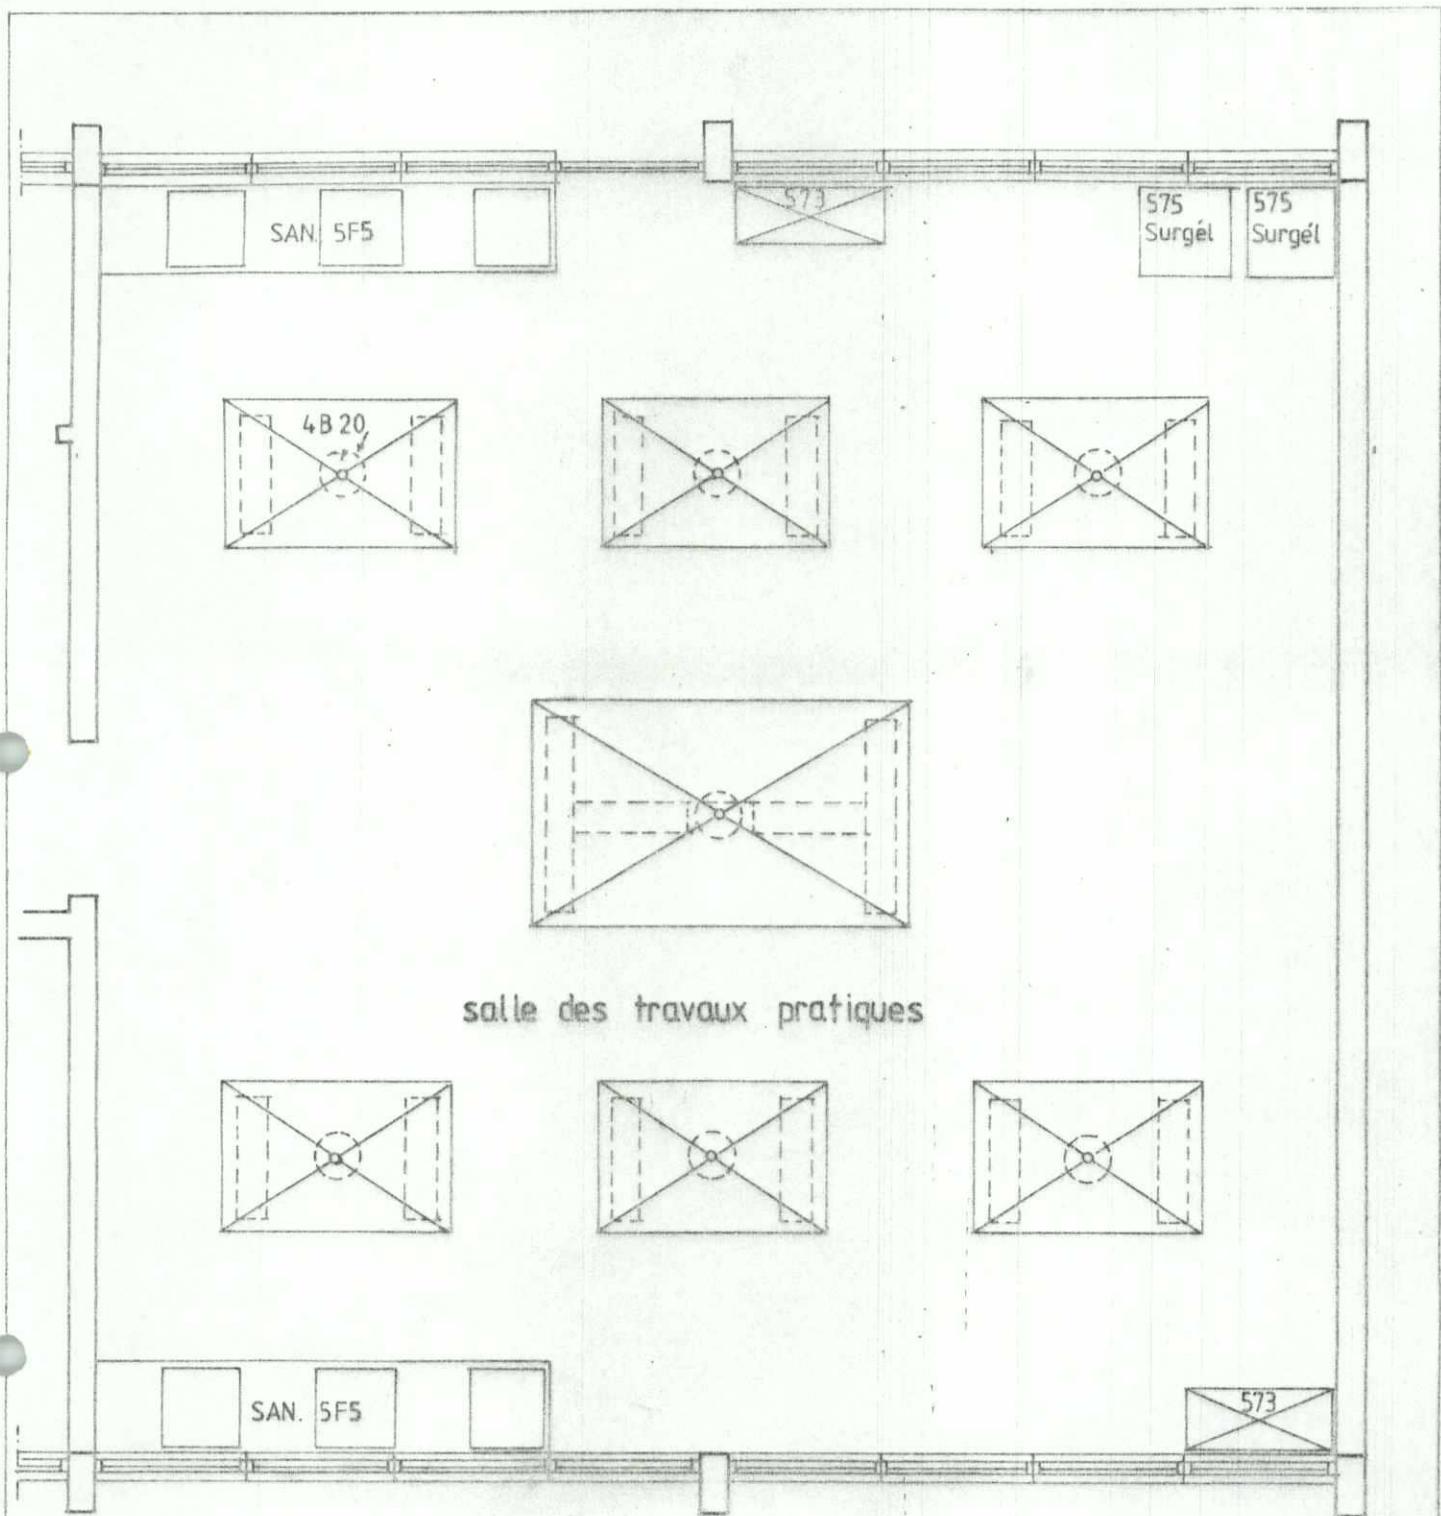


salle des travaux pratiques

<u>Réf.</u>	<u>Libellé</u>	<u>Q.</u>
573	armoires	2
575	surgélateur vertical	2
4B20	seaux en acier galva	7


Ecole Agri-Vétérinaire Busogo
BATIMENT 4
Local :salle des travaux pratiques
E.A.V.B EQUIPEMENT 4.05

Réf.	Libellé
567.1	bureaux
567.2	chaise
567.3	armoire

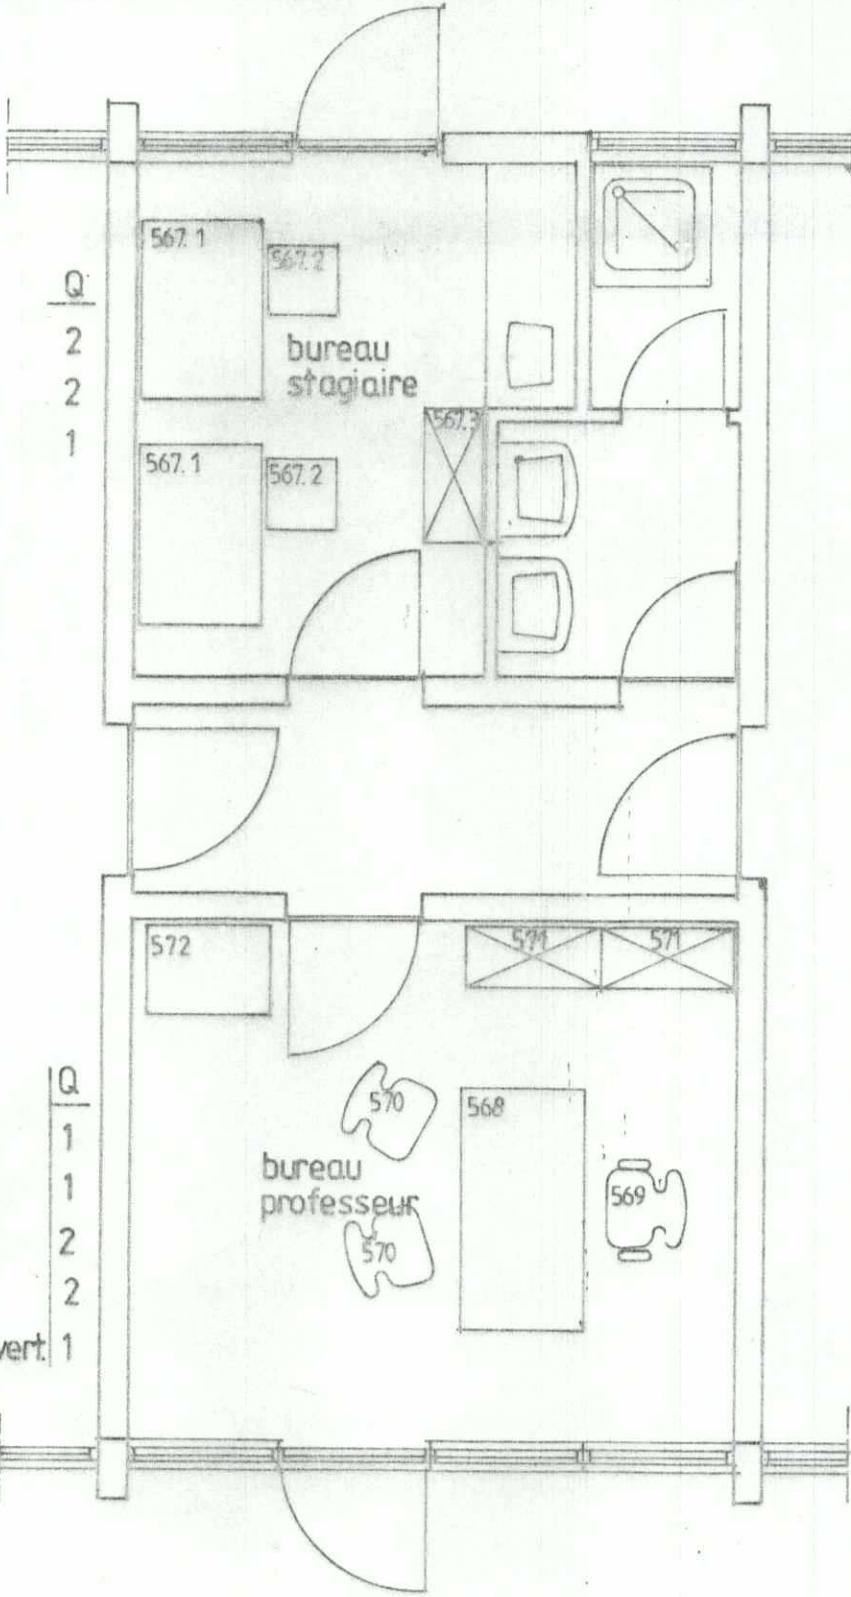


Réf.	Libellé	Q
568	bureau 160x80	1
569	fauteuil à bras	1
570	chaises	2
571	armoires	2
572	classeur fardes vert	1

Ecole Agri- Vétérinaire Busogo
BATIMENT 4
Locaux: bureau stagiaire+br. prof.
E.A.V.B. EQUIPEMENT 4.06

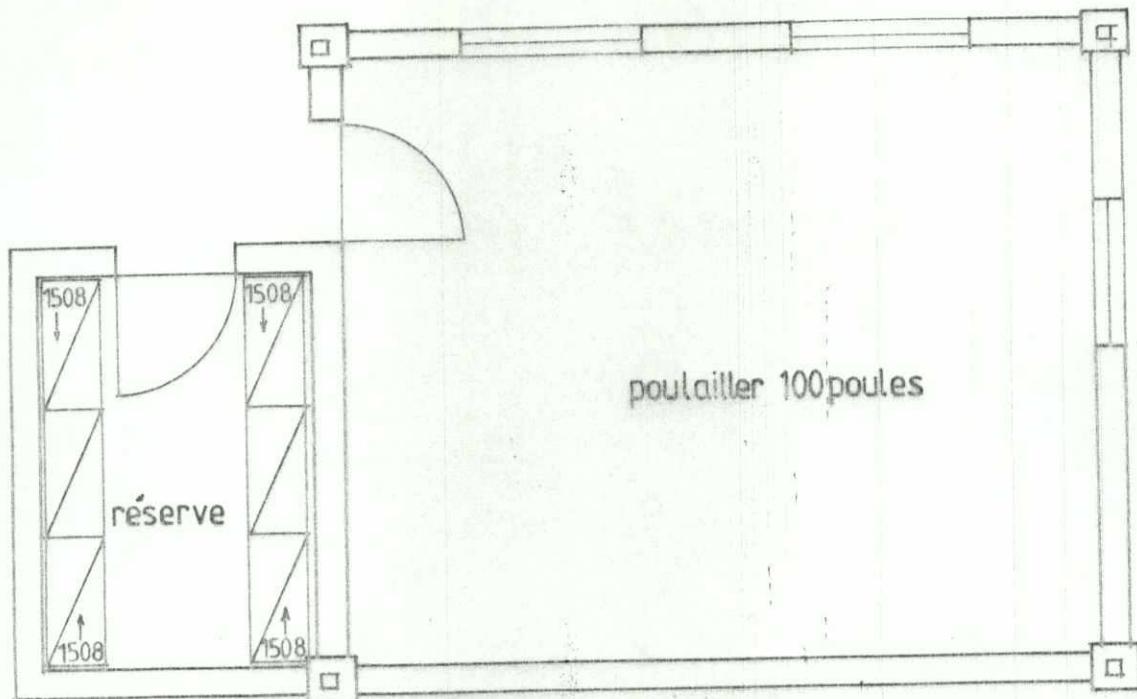


Réf.	Libelle	Q
1508	étagères 80x40x200	6

Ecole Agri-Vétérinaire Busogo
BATIMENT 5A
Locaux : réserve + poulailler
E.A.V.B. EQUIPEMENT 5.01

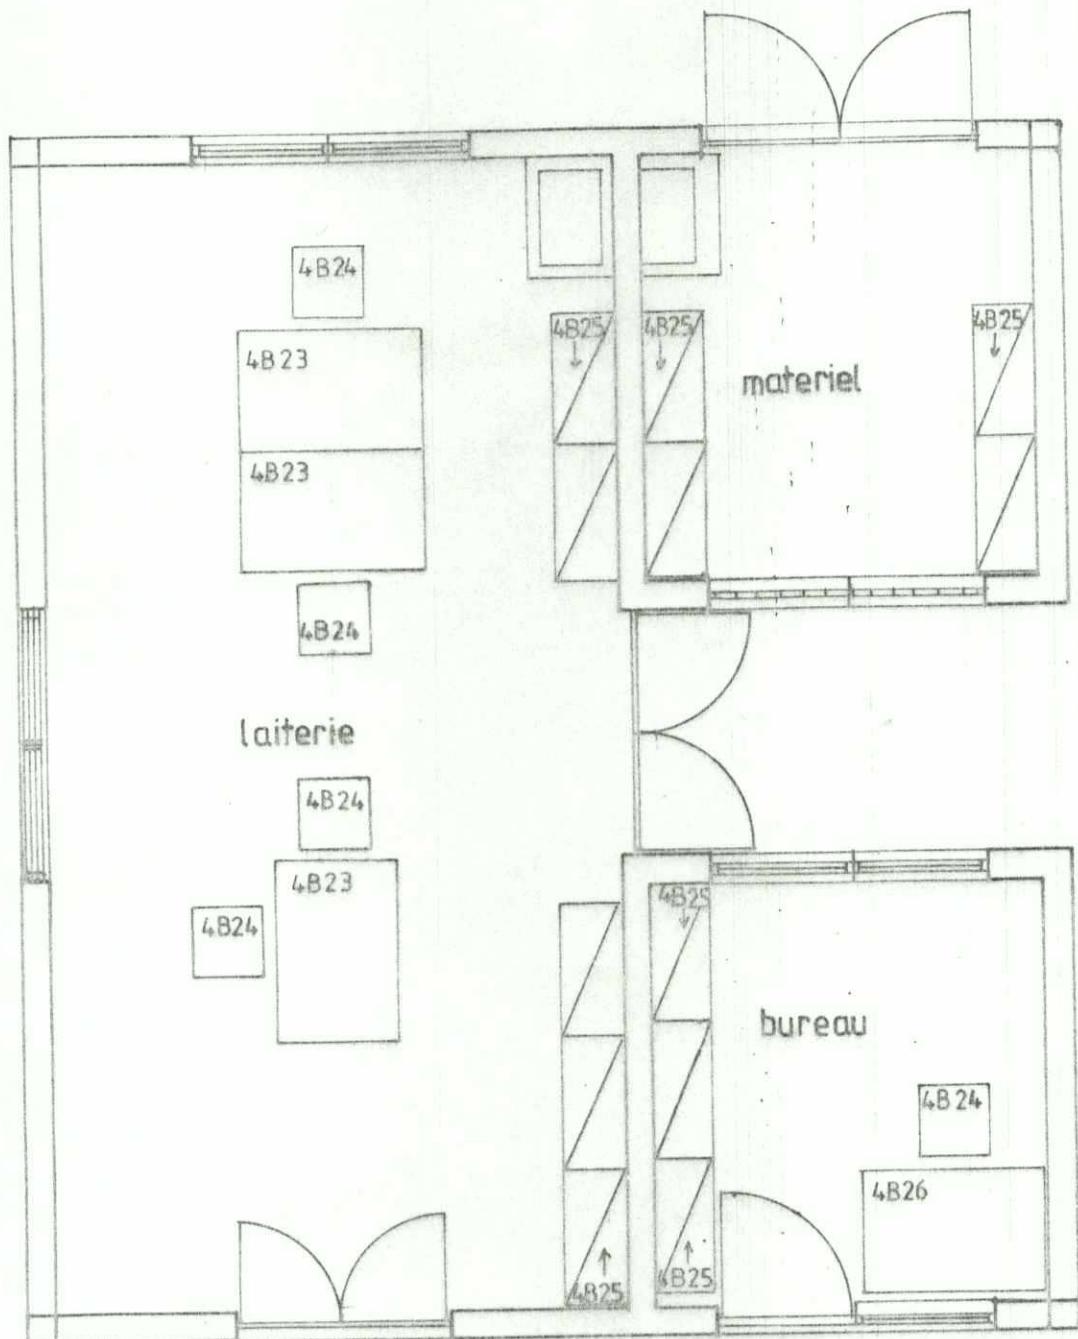


Réf.	Libellé	Q.
4B23	laiterie tables 120x80	3
4B24	chaises	4
4B25	étagères	5
4B25	magasin materiel étagères	4
bureau		
4B25	étagères	3
4B26	bureau	1
4B24	chaises	1

Ecole Agri-Vétérinaire Busogo
BATIMENT 5D
Local:laiterie,materiel, bureau
E.A.V. B. EQUIPEMENT 5.02

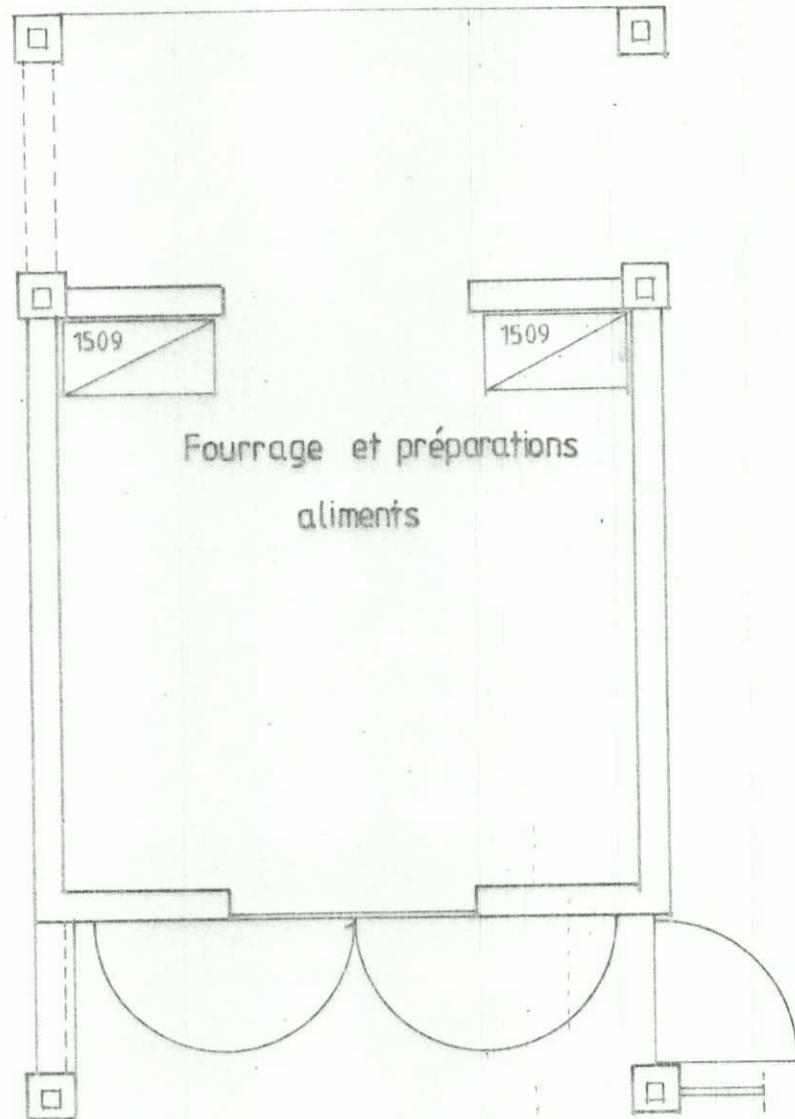


Réf.	Libelle	Q
1509	étagères 100x50x200	2

Ecole Agri-Vétérinaire Busogo
BATIMENT 5D
Local: fourrage et préparations
E.A.V.B. EQUIPEMENT 5.03

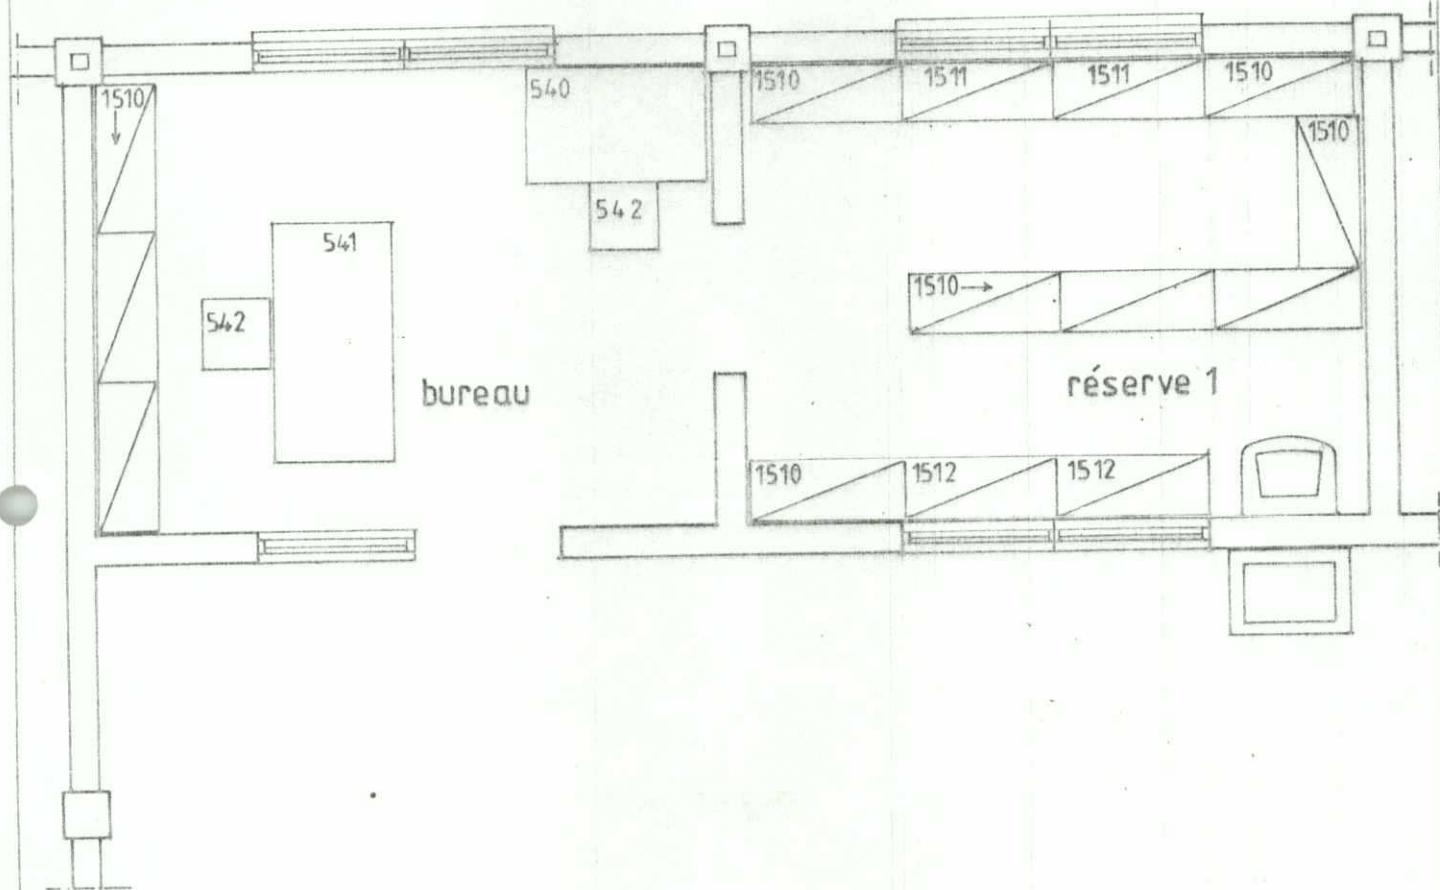





Réf.	Libellé	Q
	bureau	
540	table	1
541	bureau 160x80 (2 blocs fir.)	1
542	chaises	2
1510	étagères de ± 100x40x200	3
	réserve	
1510	étagères de ± 100x40x200	7
1511	étagères de ± 100x40x120	2
1512	étagères de ± 100x40x85	2

Ecole Agri-Vétérinaire Busogo
BATIMENT 5F
Locaux: bureau + réserve
E.A.V.B. EQUIPEMENT 5.04

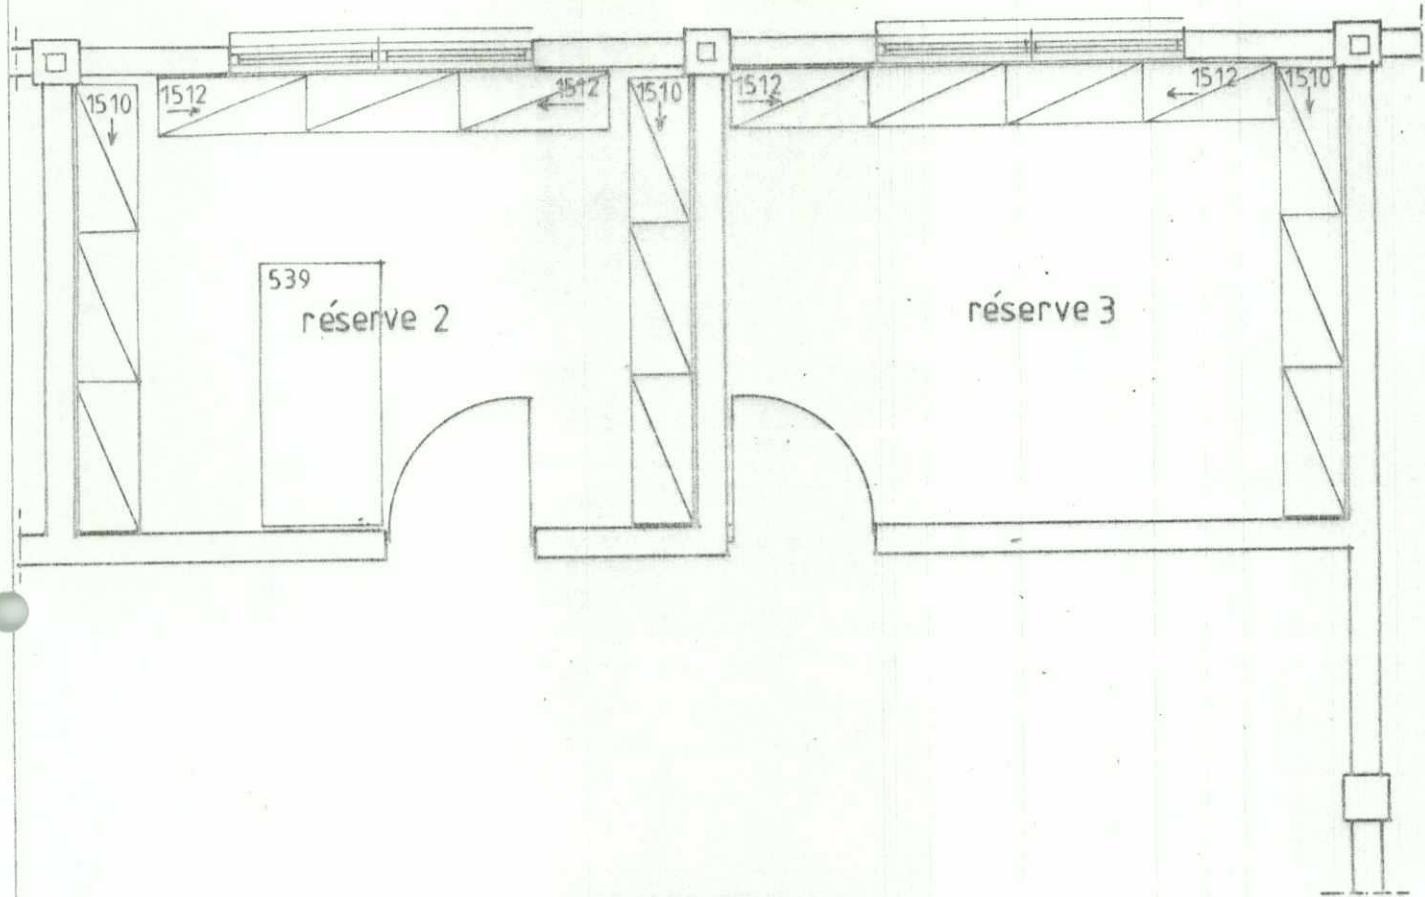

Réf.	Libellé	Q.
<u>réserve 2</u>		
1510	étagères de $\pm 100 \times 40 \times 200$	6
1512	étagères de $\pm 100 \times 40 \times 85$	3
539	établi mécanien	1
<u>réserve 3</u>		
1510	étagères $\pm 100 \times 40 \times 200$	3
1512	étagères $\pm 100 \times 40 \times 85$	4


Ecole Agri-Vétérinaire Busogo
BATIMENT 5 F
Locaux : réserves
E.A.V.B. EQUIPEMENT 5.05

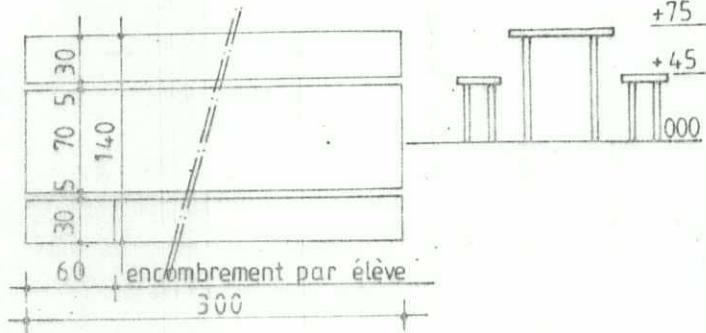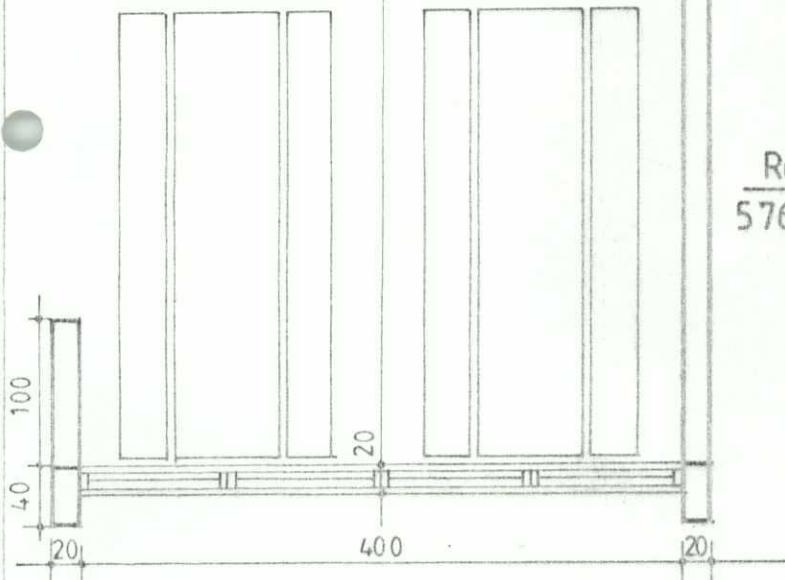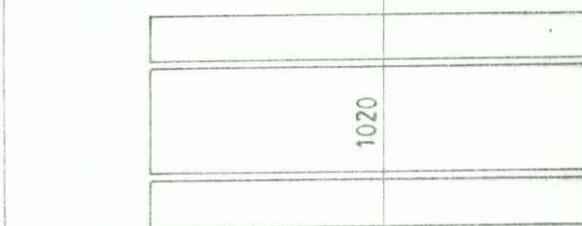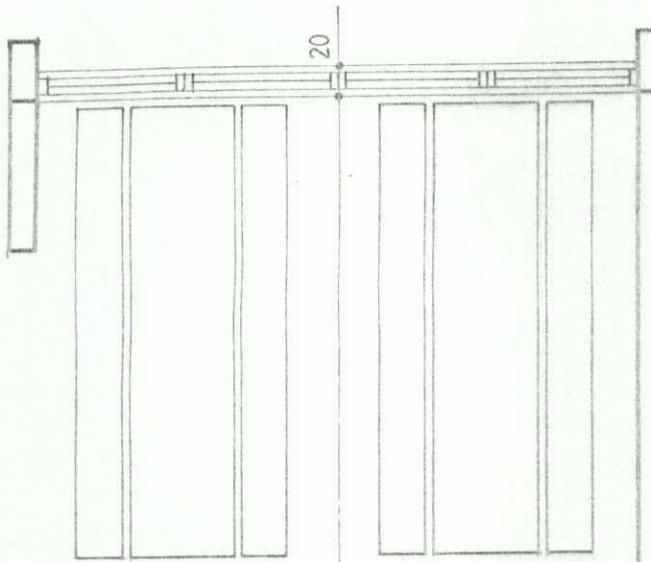

Exigences : les pieds de la table peuvent être repliés.

les bancs doivent pouvoir être -
solidarisés aux tables - salle réfectoire -
indépendants - - - - - salle de spectacle

EXEMPLE :

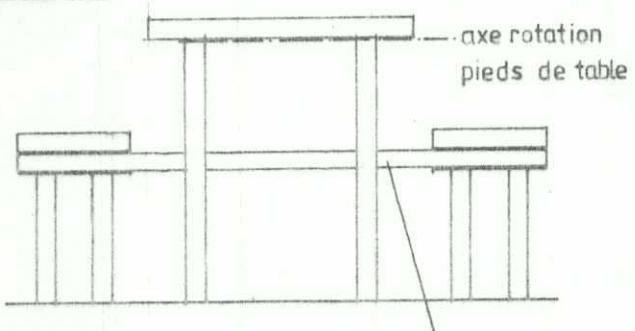

ECHELLE 1/20


tube de transport
et solidarisant les
bancs qui possède
un tube de Ø plus
large dans lequel
entre ce tube.

D'autres propositions seront examinées

Réf.	Libellé	Q
576	tables de réfectoire + 2 bancs dimension totale 140 x 300	40

Ecole Agro-Vétérinaire de Busogo
BATIMENT 6
Local : Réfectoire
E.A.V.B. EQUIPEMENT 6.01

Armoires Réfectoire
Systèmes de fermeture
avec un cadenas

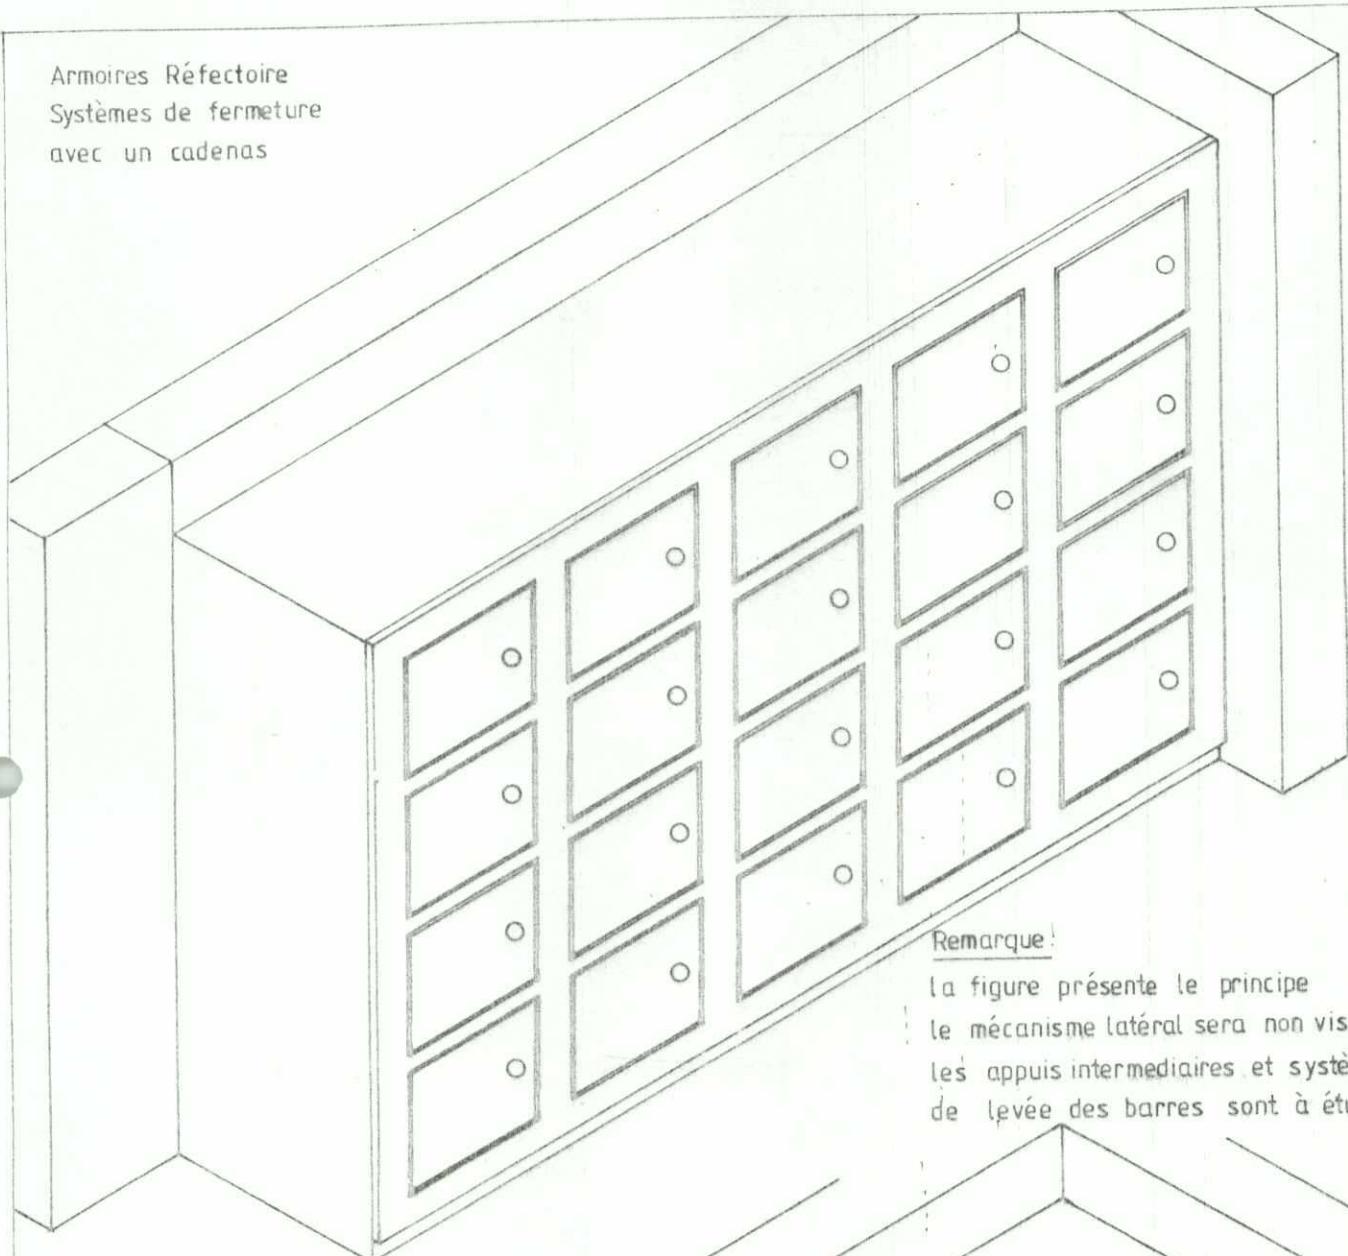

Remarque :

La figure présente le principe
le mécanisme latéral sera non visible.
les appuis intermédiaires et système
de levée des barres sont à étudier.

Réf. Libellé Q
4B30 armoires réfectoire 2

à exécuter
car plus simple


Fermeture des armoires par une barre verticale
toutes les barres verticales sont maintenues par
une barre horizontale.

2ème cadenas
éventuel


cadenas

Ecole Agro-Vétérinaire de Busogo	
BATIMENT 6A	
Local : Réfectoire	
E.A.V.B.	EQUIPEMENT 6.02


VUE EN PLAN. Echelle : 1/20

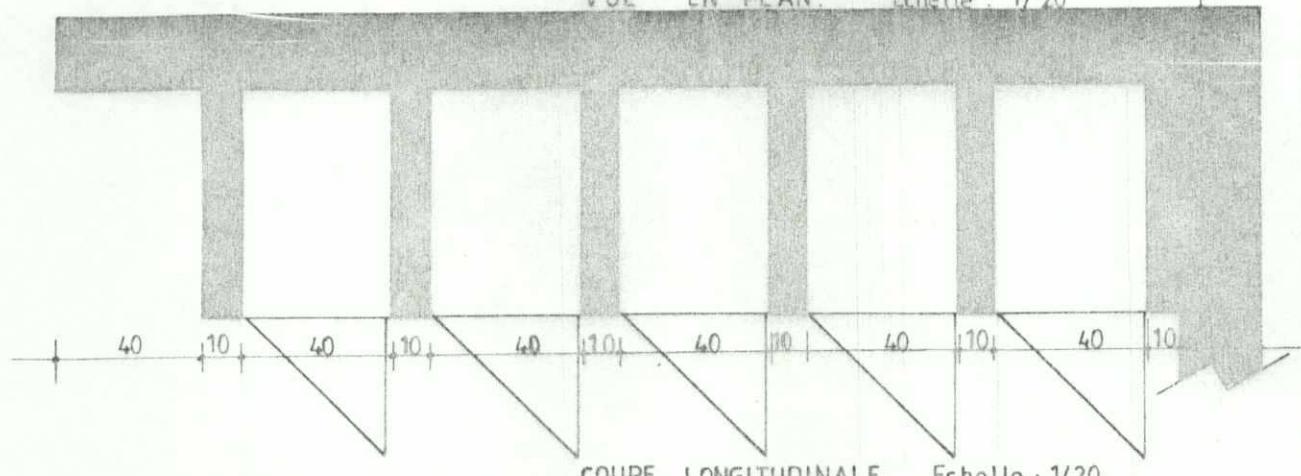

COUPE LONGITUDINALE Echelle : 1/20

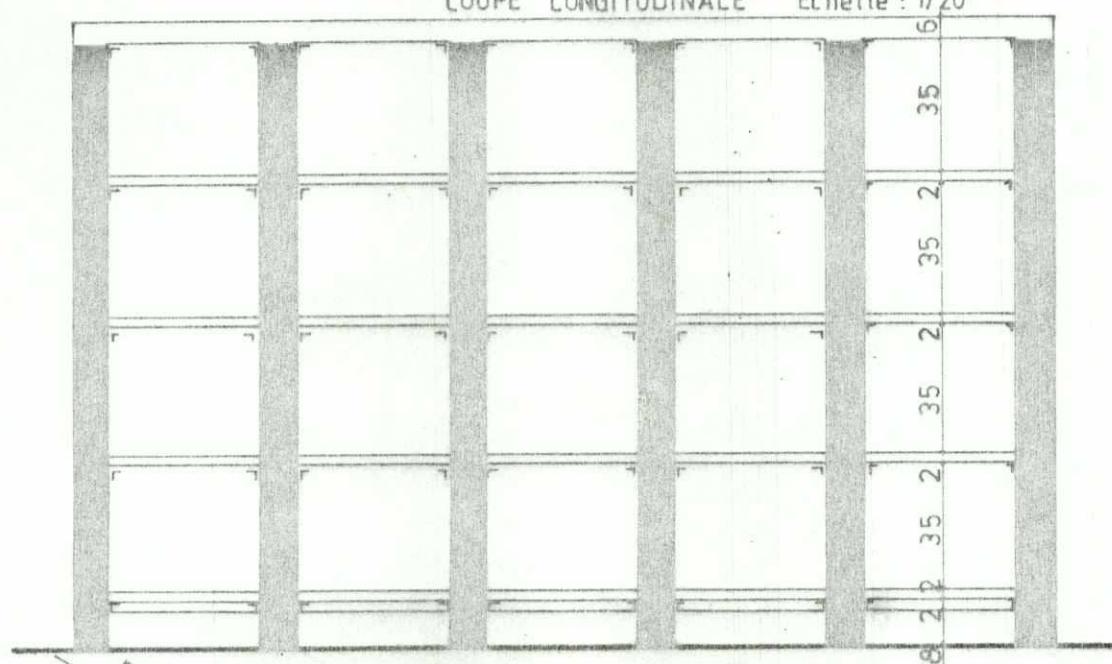


COUPE TRANSVERSALE Echelle : 1/20

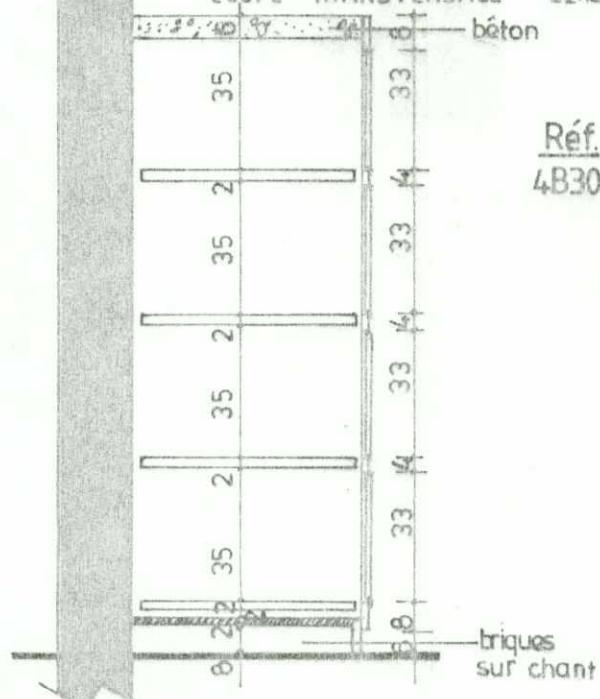


Réf. 4B30 Libellé 0
armoire réfectoire 2

Ecole Agro-Vétérinaire de Busogo
BATIMENT 6A
Local : Réfectoire
E.A.V.B. EQUIPEMENT 6.03

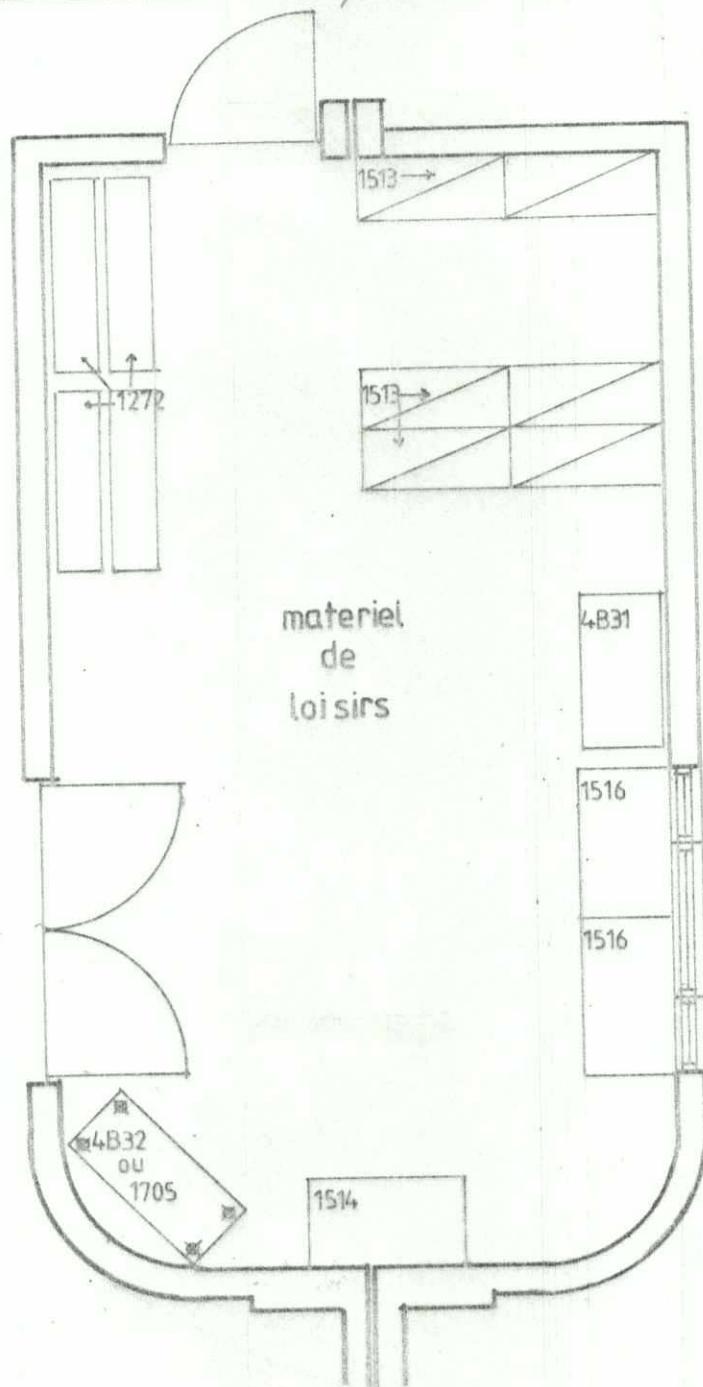

<u>Réf.</u>	<u>Libellé</u>	<u>Q</u>
4B31	table de projection	1
4B32	meuble T.V. vidéo	1
1513	étagères 100x40x200	6
1514	étagère 100x60x120	1
1516	table +100x60x85 avec 2ème plateau	2
1272 (lot14)	table de ping-pong	4

Ecole Agri-Vétérinaire Busogo
BATIMENT : 6A
Local:materiel de loisirs
E. A. V. B. EQUIPEMENT 6.04

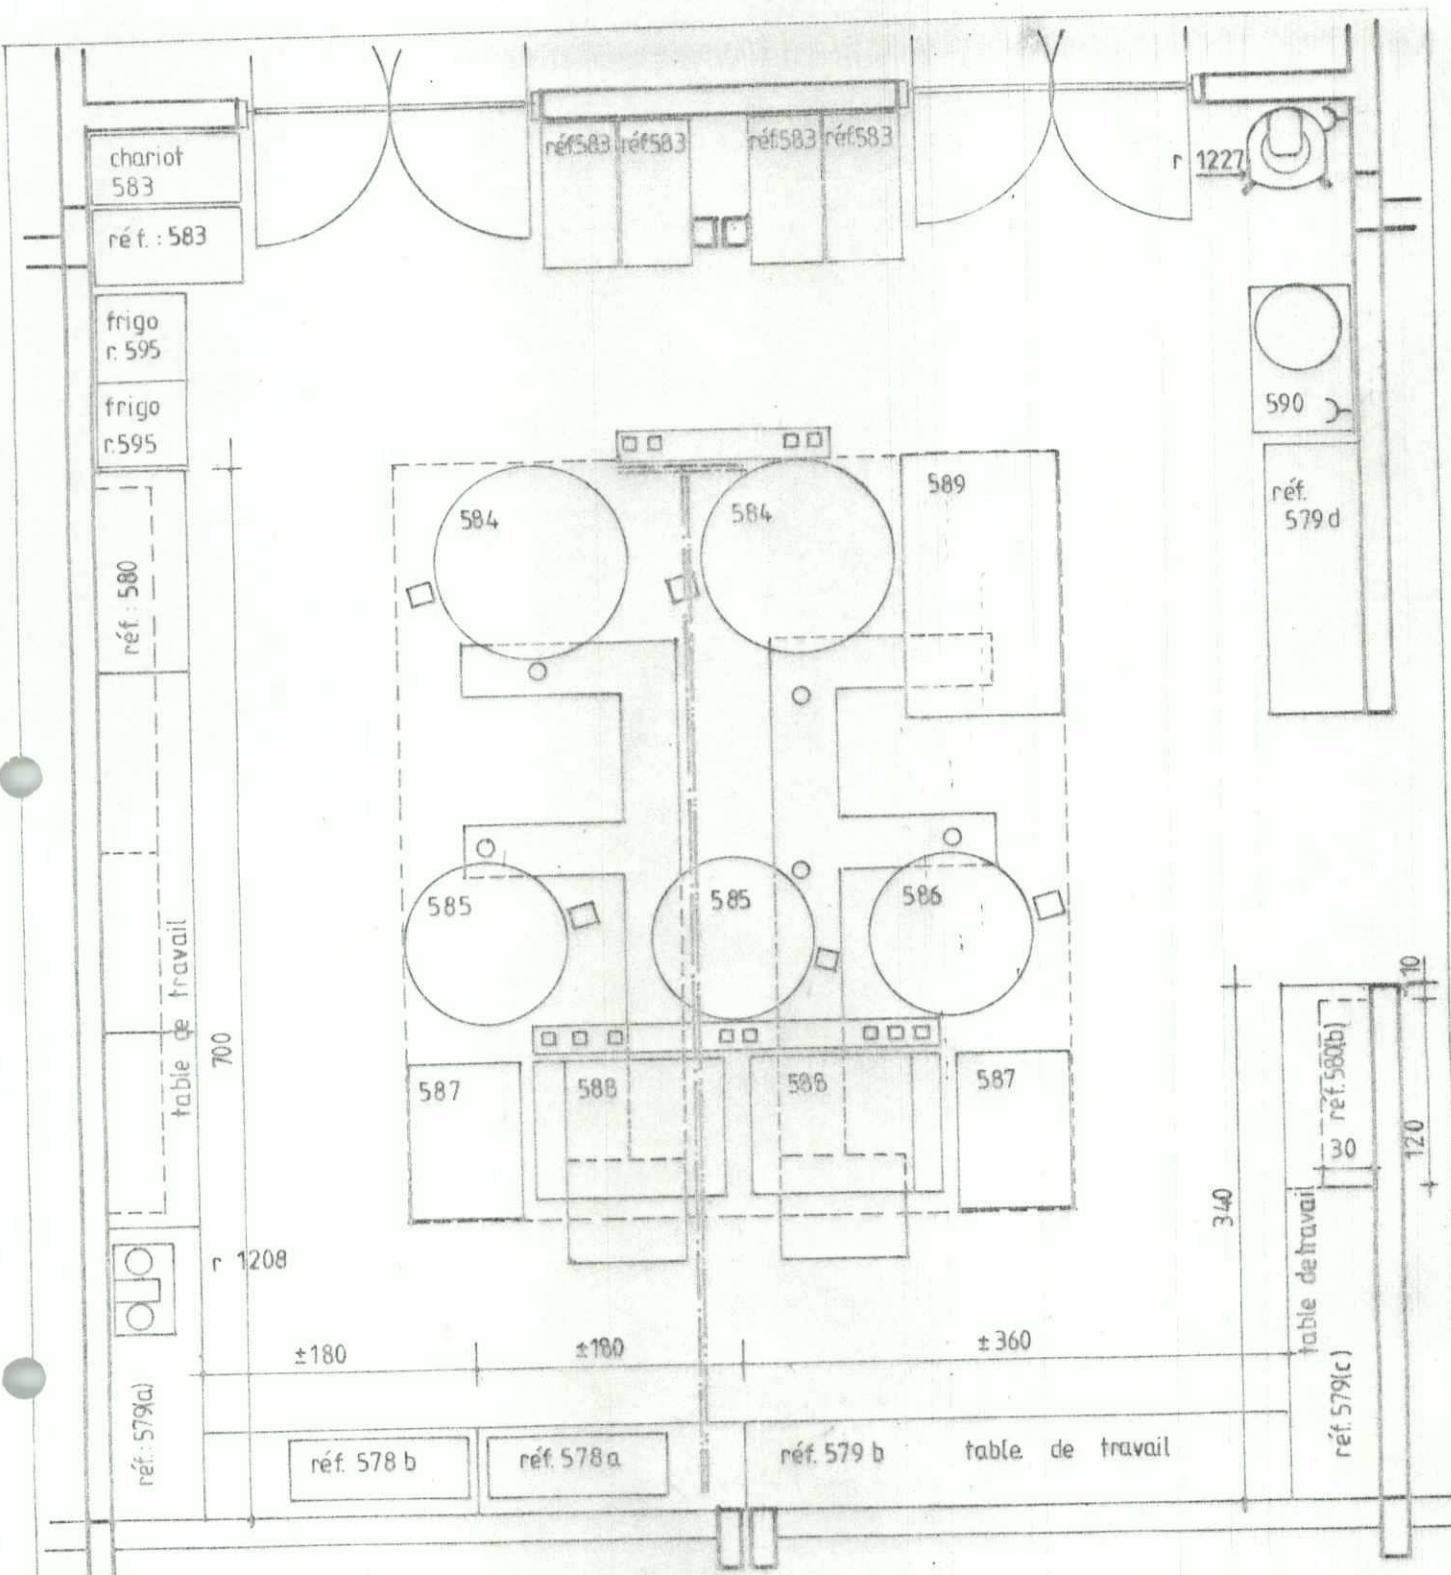


Réf.	Libellé	Q	Réf.
578	évier avec bac en acier inox 180x60x85 voir feuille 6.06	2	590
579	table de travail en inox longueur totale 1580cm voir feuille 6.07 / 6.08	FFT	pétrin
580	armoire haute suspendue longueur totale 6m (5x1,2m) voir feuille	FFT	cafetière grande contenance
582	poubelles en plastique (dans 579)	3	batteuse/mélangeuse
583	chariots	6(8)	
584	douches 300l	2	
585	douches 250l (200l)	2	
586	douche 200l	1	
587	cousinières 6 becs	2	
588	sauteuses basculante	2	
589	cour à pain	1	

Réf.	Libellé	Q
1208	évier avec bac en acier inox 180x60x85 voir feuille 6.06	2
1227	cafétière grande contenance	1
	batteuse/mélangeuse	1

Ecole Agri-Vétérinaire Busogo
BATIMENT : 6b
Local : cuisine
E. A.V.B. EQUIPEMENT 6.05

Evier avec bac en acier inoxydable


± 180

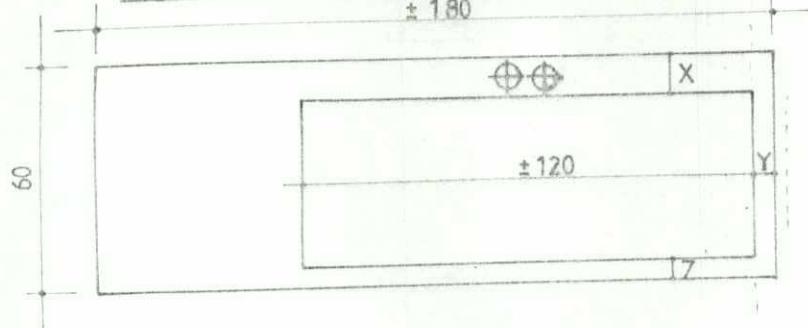


Réf. 578

1) bac à droite Réf. 578a

X,Y,Z: à l'appréciation du concepteur

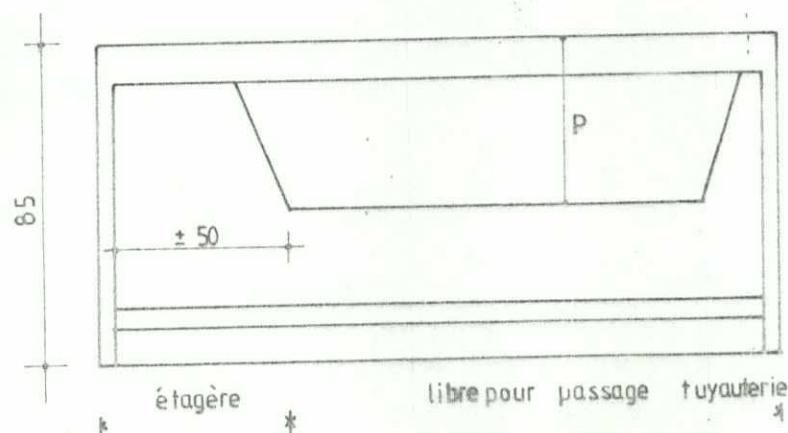

P : profondeur à déterminer par le spécialiste en équipement de cuisine.
destination : plonge casserolle, etc...

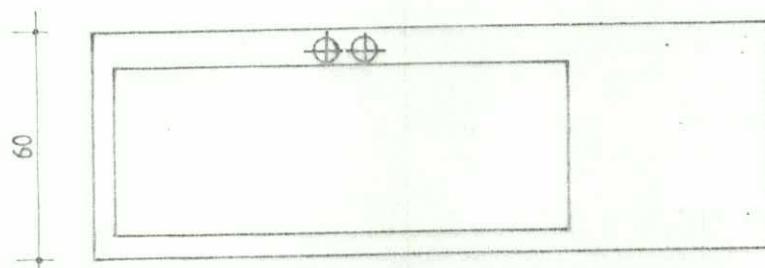

2) bac à gauche Réf. 578b

ECHELLE : 1/20

Remarque: la cotation (\pm) dépendra de la dimension finie du local, cimentage des murs terminé.
Elle sera à reprendre par l'adjudicataire.

L'adjudicataire pourra adapter certaines dimensions, pour s'adapter à un gabarit standard, pour autant qu'il en reçoive l'accord du fonctionnaire dirigeant.

Ecole Agro-Vétérinaire de Busogo
BATIMENT 6b
Local : Cuisine
E.A.V.B. EQUIPEMENT 6.06


Table de travail en acier inoxydable

Réf. 579


1) Table de $700 \times 60 \times 85$

Réf. 579 a

Elle peut être divisée en 4 éléments

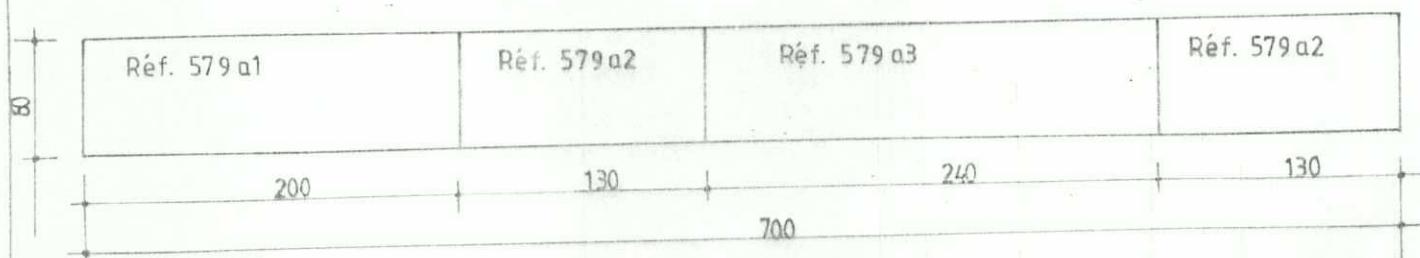


Réf. 579 a1

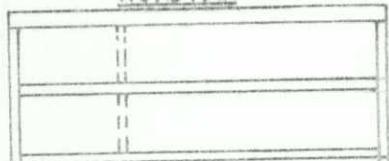


2 étagères / si appui intermédiaire nécessaire
le localiser dans les 60 premiers cm.

Réf. 579 a2

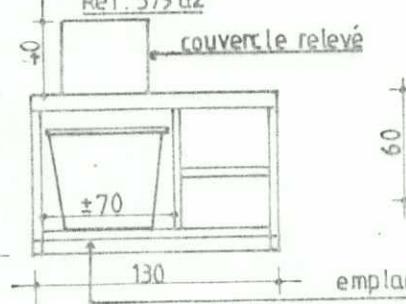

couvercle relevé


couvercle rabattu

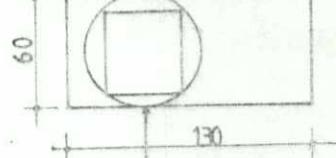

emplACEMENT poubelle

Rem : le couvercle de la poubelle devrait pouvoir être placé sous l'armoire.

Réf. 579 a3

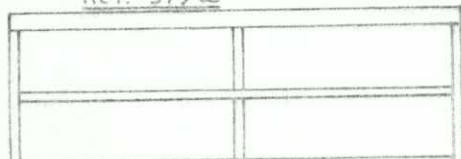

2 étagères / appui intermédiaire à 120

ECHELLE : 1/40

Ecole Agro-Vétérinaire de Busogo

BATIMENT 6b

Local: Cuisine

E.A.V.B. EQUIPEMENT 6.07

Table de travail en acier inoxydable


Réf. 579

2) Table de $\pm 360 \times 60 \times 85$


Elle peut être divisée en deux éléments de ± 180

Réf. 579 b

Réf. 579 b'

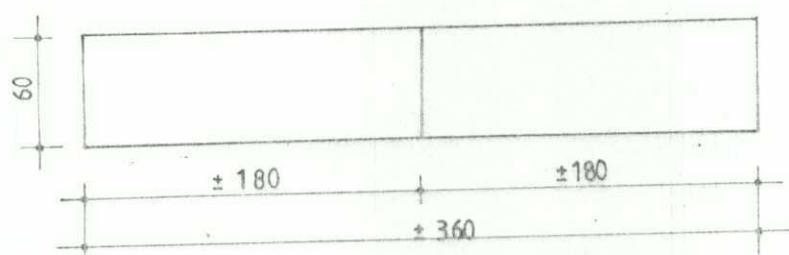

ECHELLE : 1/40

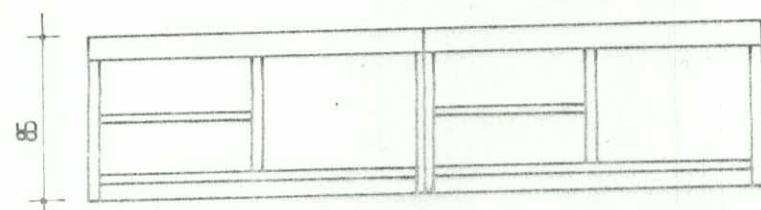

2 étagères sur la mi-longueur
appui intermédiaire si nécessaire.

Comme pour Réf. 578, la cotation (\pm)180 dépendra de la dimension finie du local.

3) Table de $340 \times 60 \times 85$

Réf. 579 c

Elle peut être divisée en deux éléments

Soit Réf. 579 c1, longueur 200cm = à Réf. 579 a1



(si il y a une face avant et une arrière, l'appui éventuel à 60cm sera de l'autre côté par rapport à Réf. 579 a1).

Soit Réf. 579 c2, longueur 130cm = Réf. 579 a2

(avec emplacement pour poubelle)

4) Table de $180 \times 60 \times 85$

Réf. 579 d

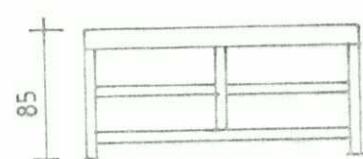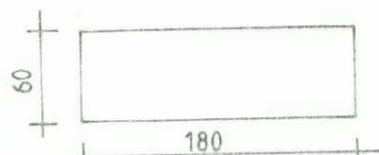

Ecole Agro-Vétérinaire de Busogo	
BATIMENT 6b	
Local : cuisine	
E.A.V.B.	EQUIPEMENT 6.08

Armoire haute suspendue, en acier inoxydable


Réf. 580

Armoire de 480 x 30 x 75

Réf. 580 a


Elle peut être divisée en 4 éléments de 120 x 30 x 75

Réf. 580 a'

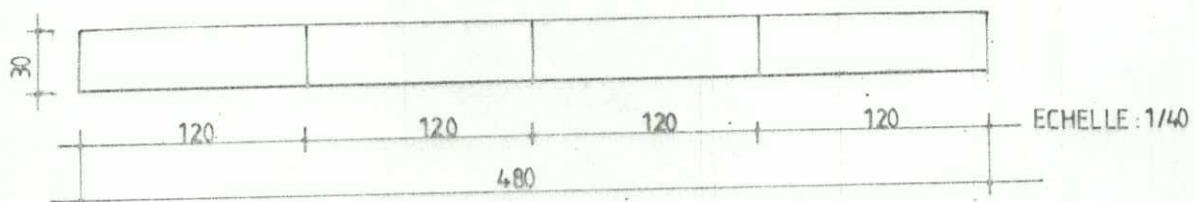

Armoire de 120 x 30 x 75


Réf. 580 a'=R. 580b

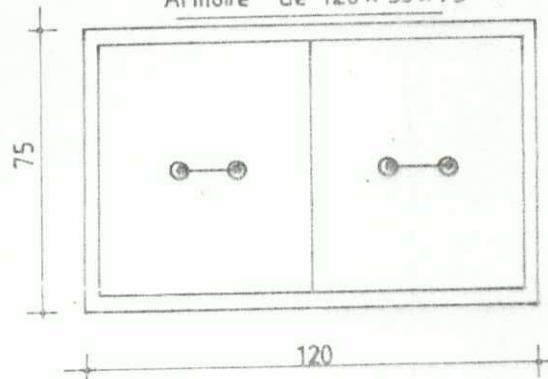

2 niveaux intérieurs.

Portes coulissante
(ou ouvrante si plus pratique).

Toute remarque émanant d'un spécialiste
en aménagement de cuisine pourra
être prise en considération.

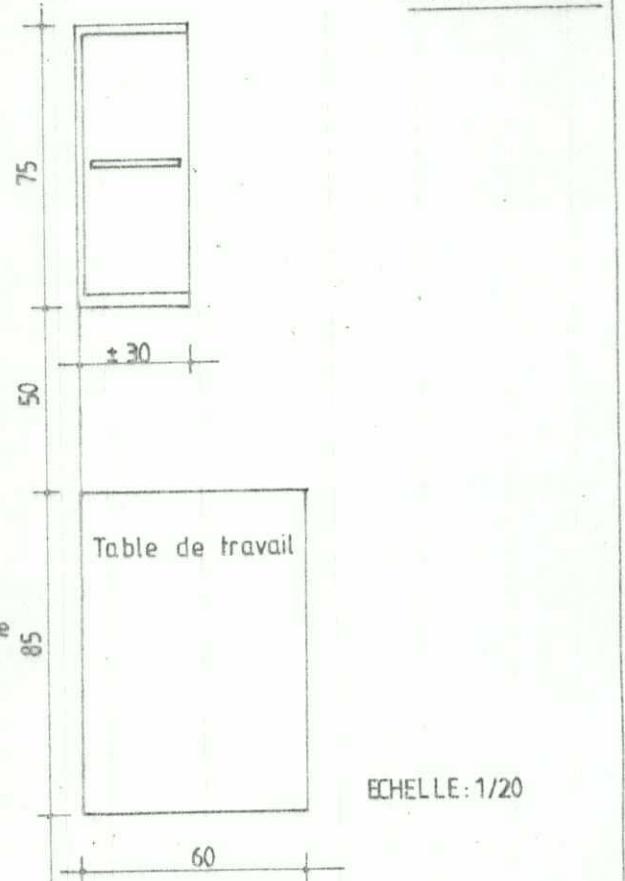



ECHELLE: 1/20

Ecole Agro-Vétérinaire de Busogo


BATIMENT 6b

Local: cuisine

E. A. V. B. EQUIPEMENT 6.09

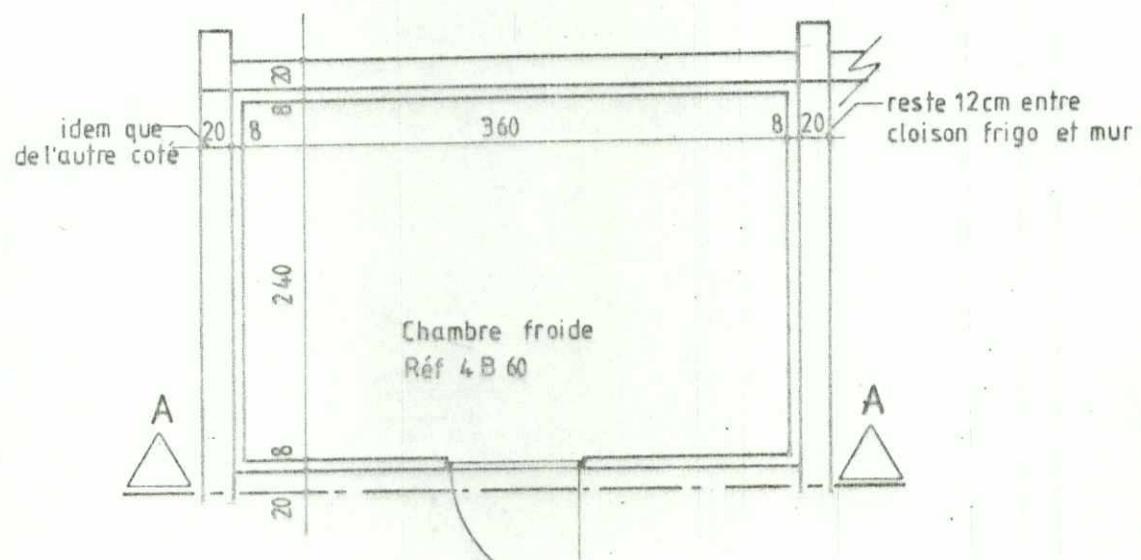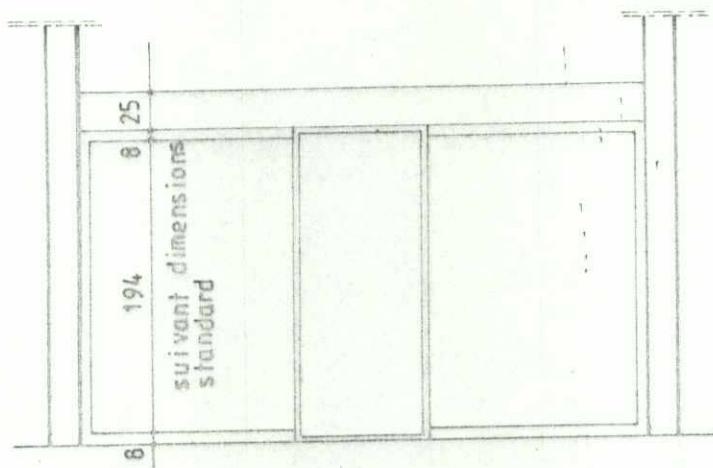

Ecole Agri-Vétérinaire de Busogo		
BATIMENT 6b		
Local : Chambre froide		
E.A.V.B.	EQUIPEMENT	6.10

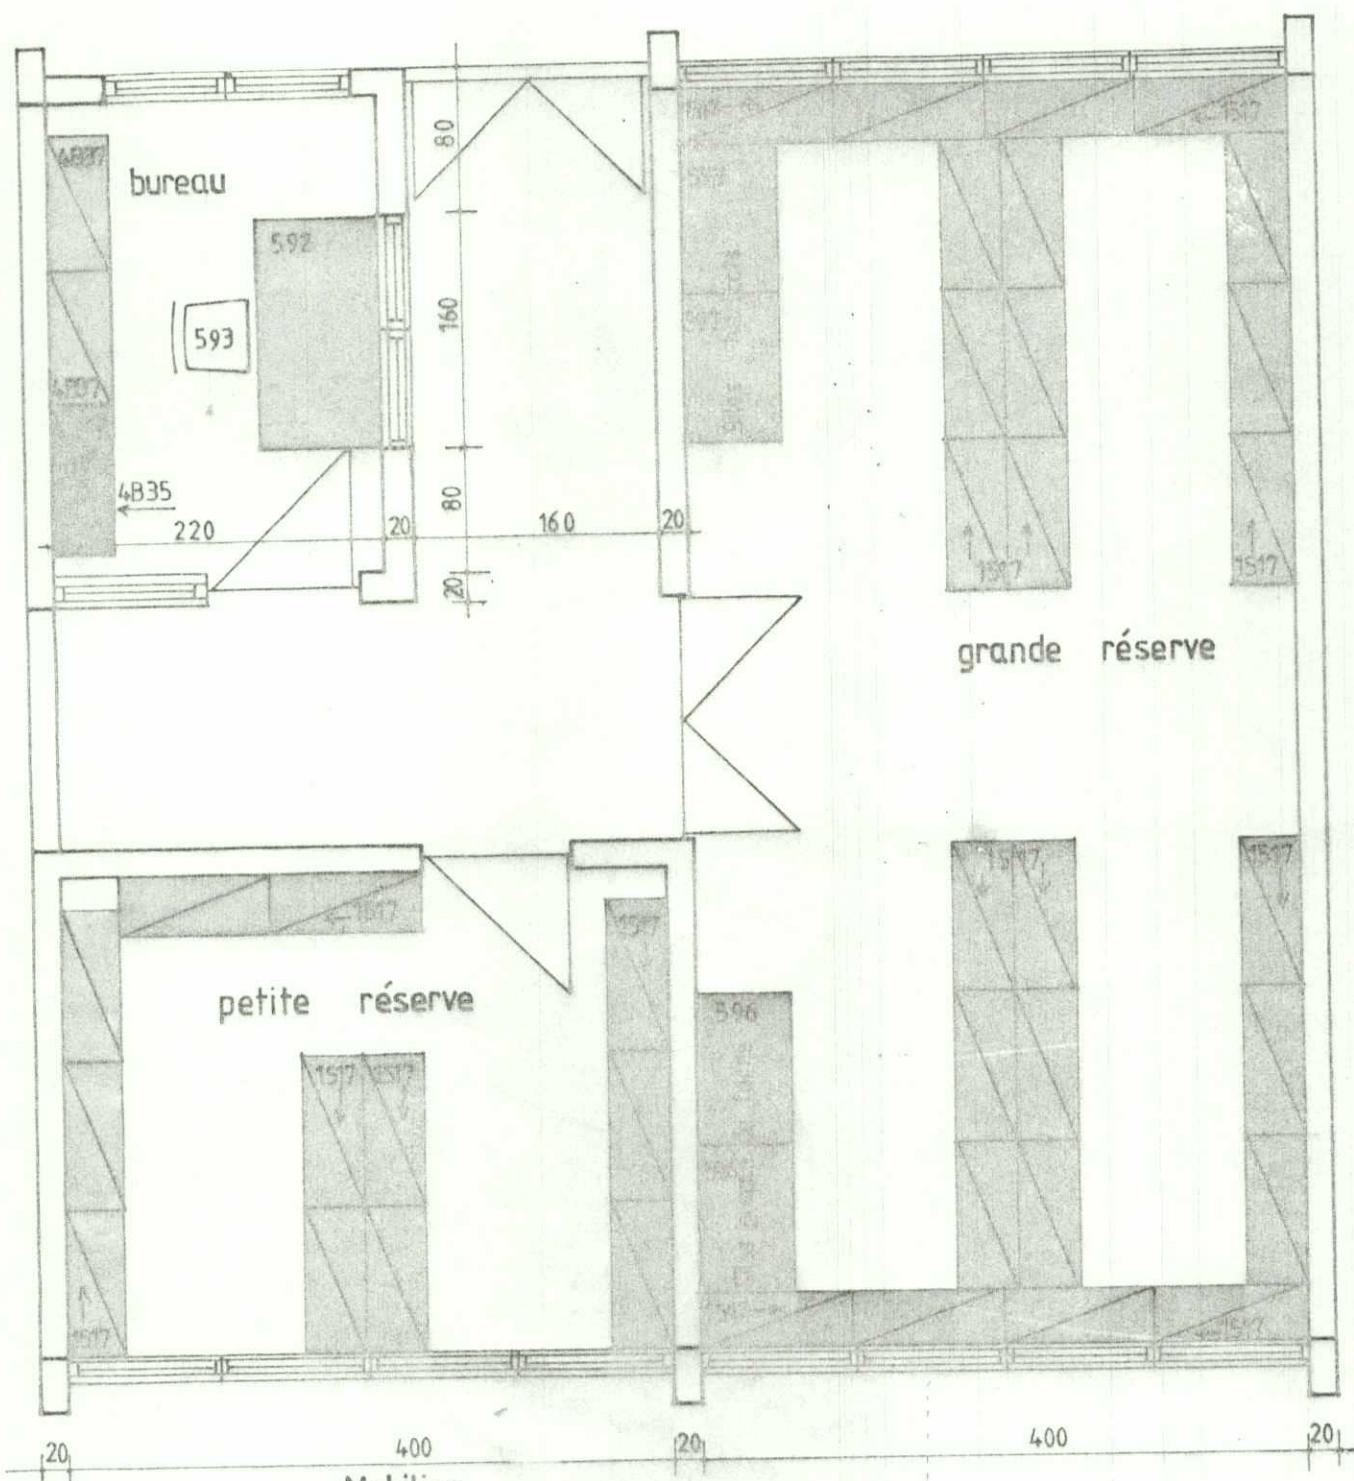

Mobilier

- 4B35 1 armoires fermant à clef de $100 \times 40 \times 200$
- 1517 38 étagères de $100 \times 40 \times 200$
- 4B37 2 étagères métalliques de $90 \times 40 \times 200$
- 592 1 bureau de $80 \times 160 \times 75$
- 593 1 chaise
- 596/597 4 silos à pomme de terre et haricots: 60×100


Ecole Agro-Veterinaire de Busogo

BATIMENT : 6b


Local: Bureau + Réserves

E. A. V. B.	EQUIPEMENT	6.11
-------------	------------	------

Silos à P.D.I

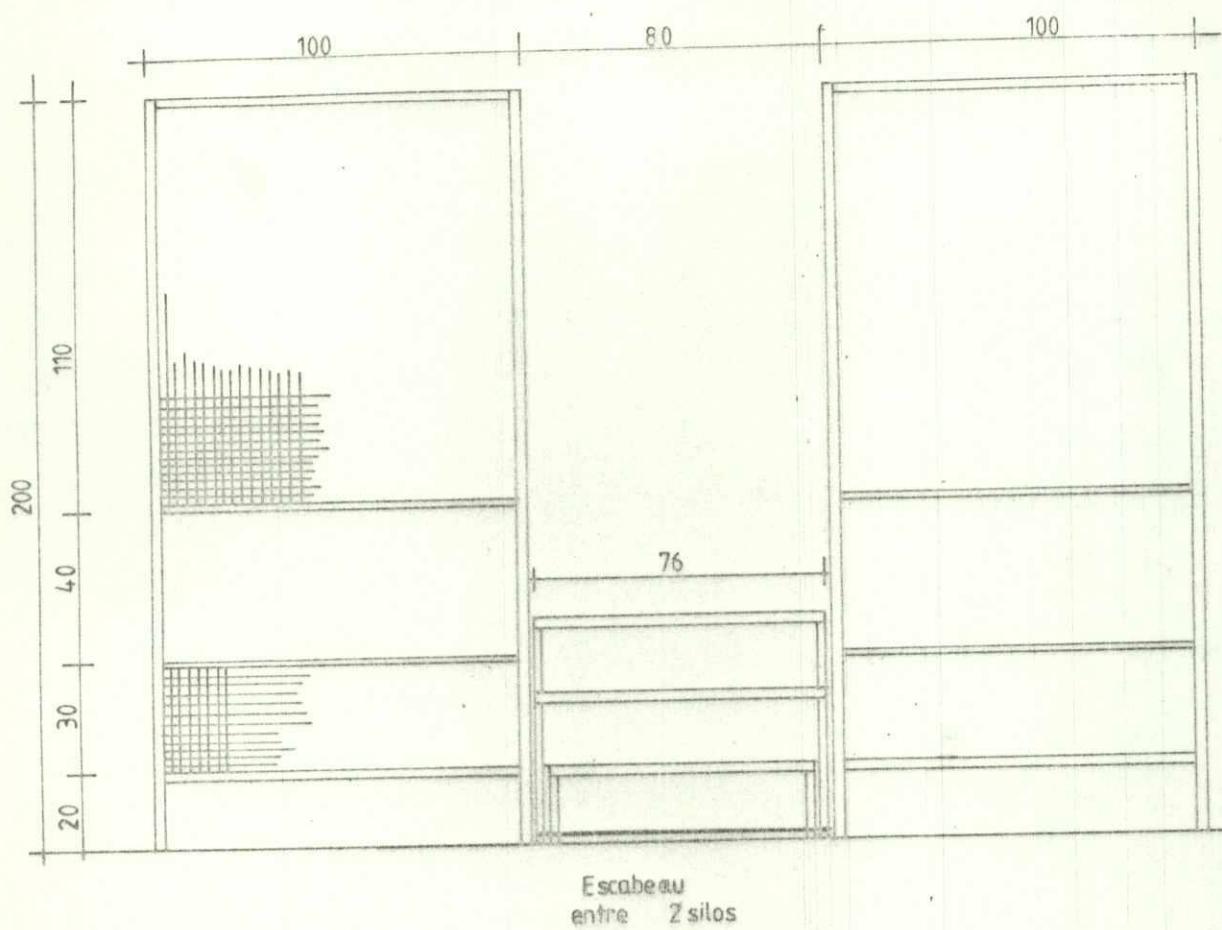

Escabeau
entre 2 silos

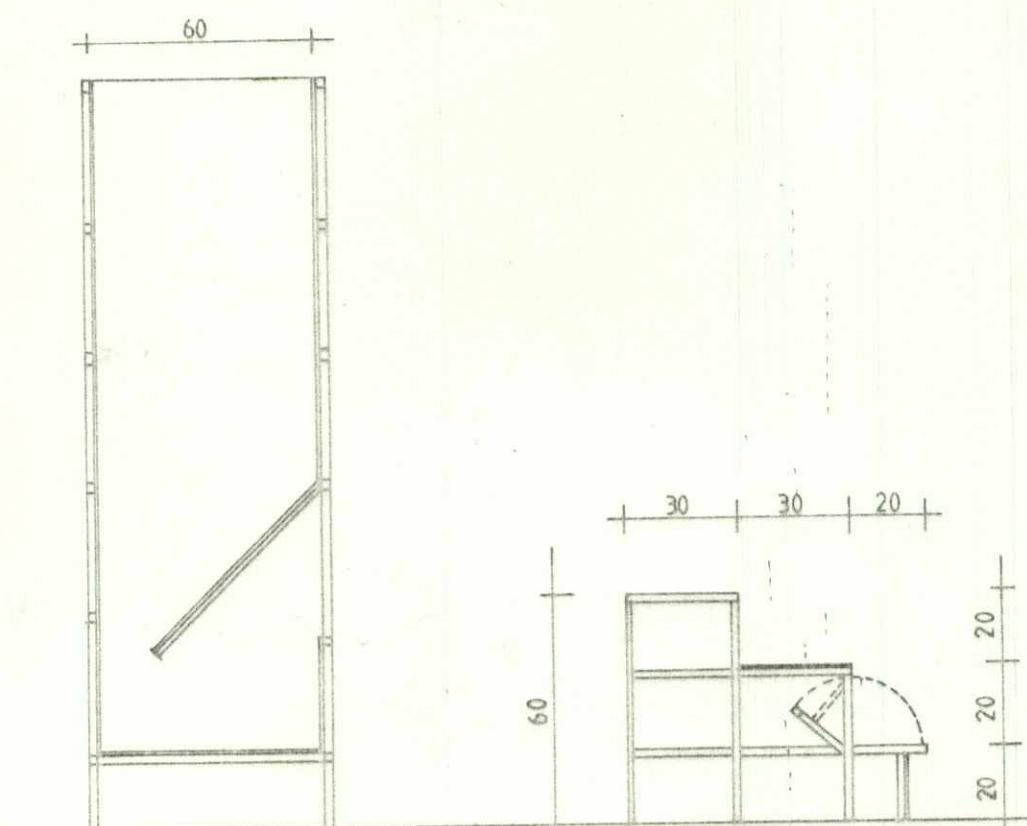

Coupe

Ecole Agri-Vétérinaire Busogo


BATIMENT 6b

Local : grand magasin

E.A.V.B.

EQUIPEMENT 6.12

SILOS A HARICOTS

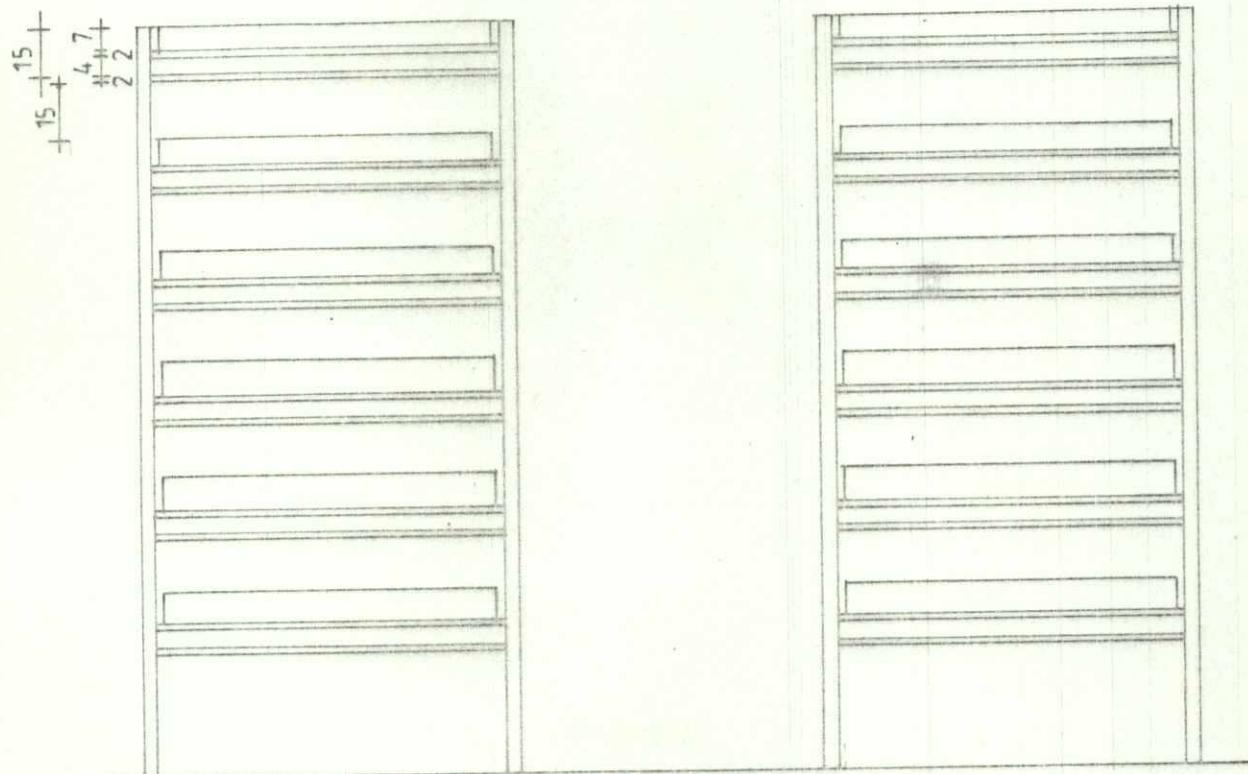


Echelle 1/20

escabeau idem
que silos à P.Q.T.

Ecole Agri- Vétérinaire Busogo		
BATIMENT 6b		
Local: grand magasin		
E.A.V.B.	EQUIPEMENT	6. 13


Poignée en position élevant l'arrière du bac.

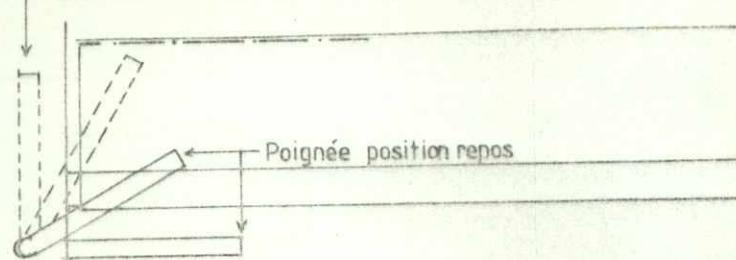

vue de devant


Calage latérale
de l'ouverture
de la claire


Echelle 1/4

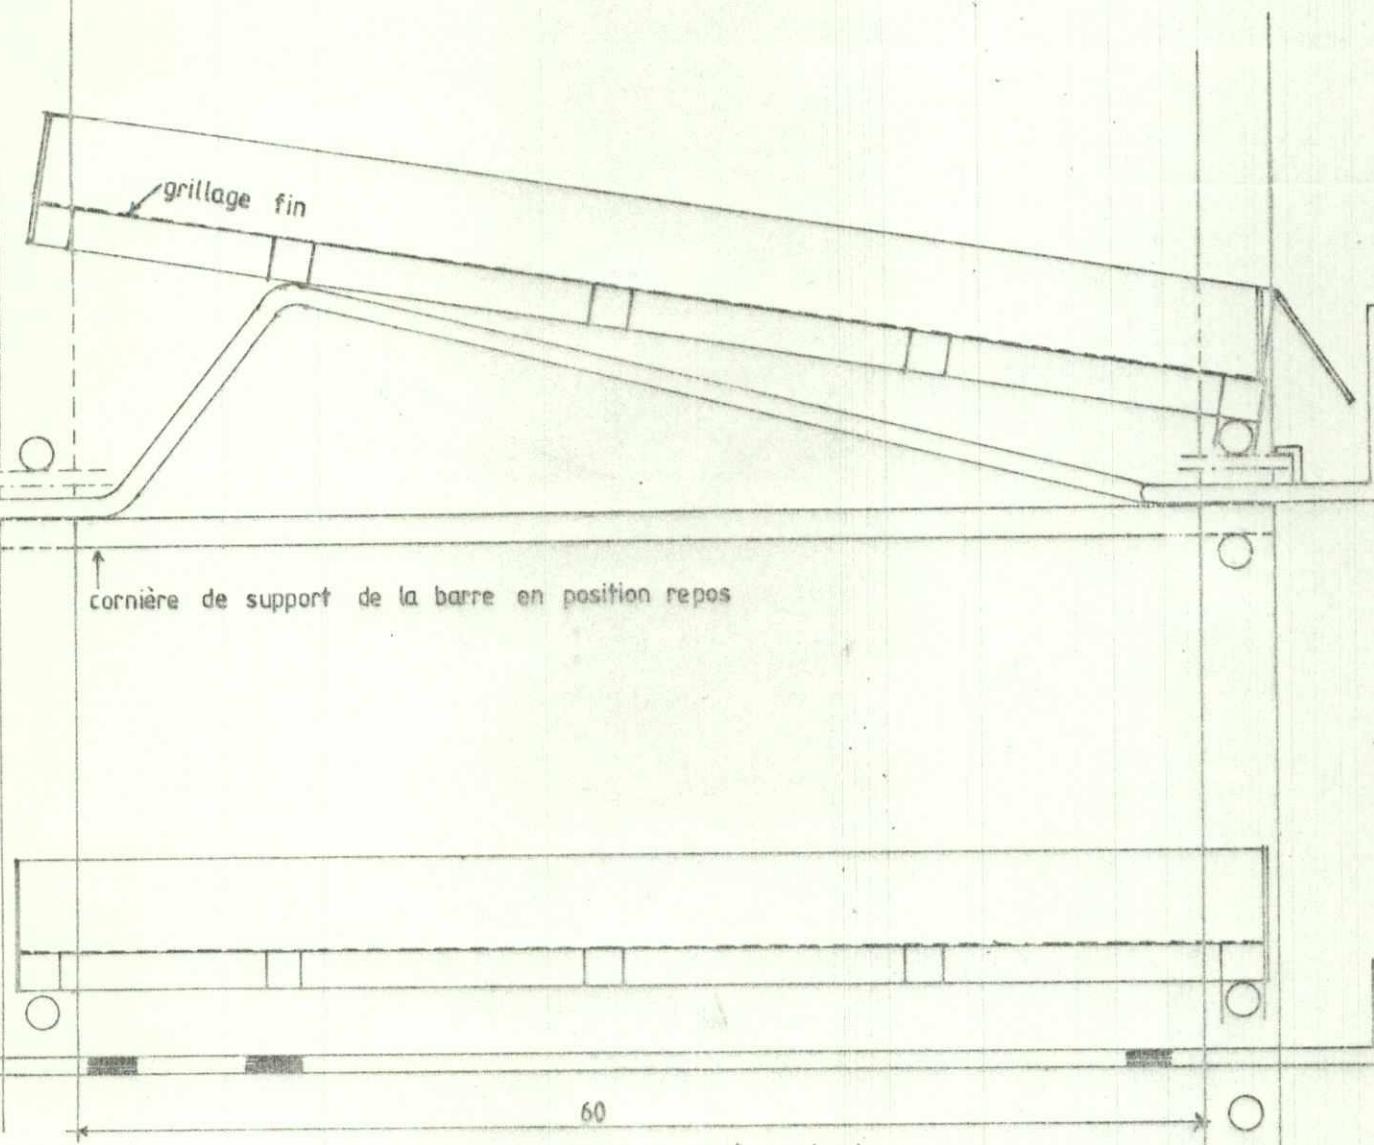

Coupe et explication système de levage

Ecole	Agri-Vétérinaire	Busogo
BATIMENT	6b	
Local:	grand magasin	
E.A.V.B.	EQUIPEMENT	6.14

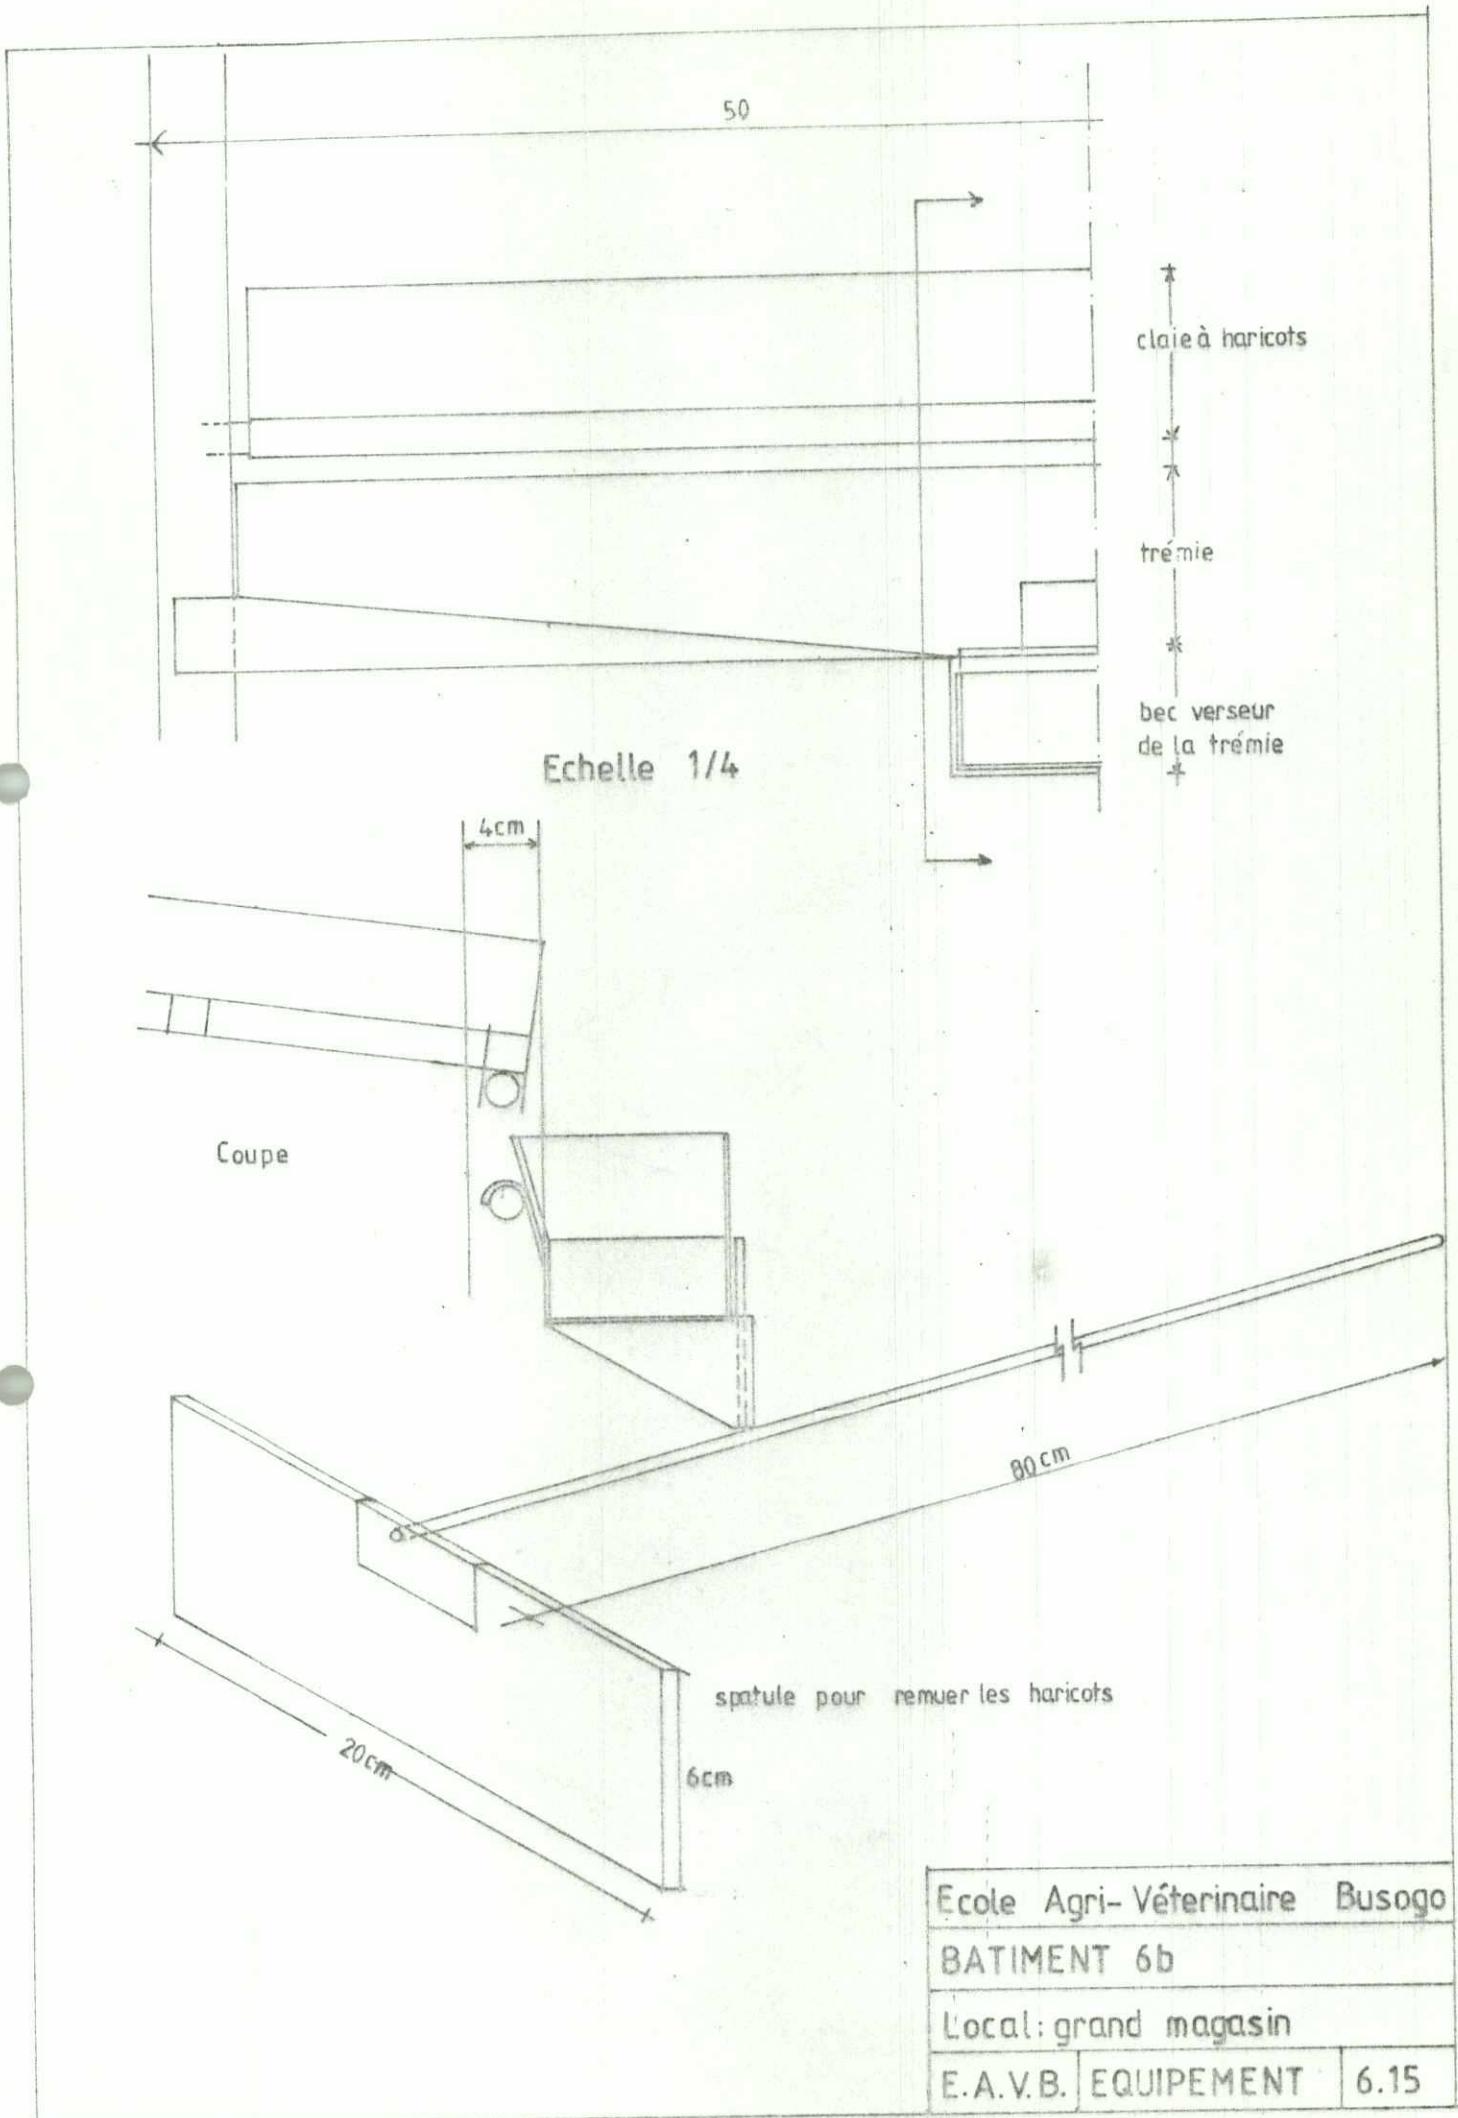

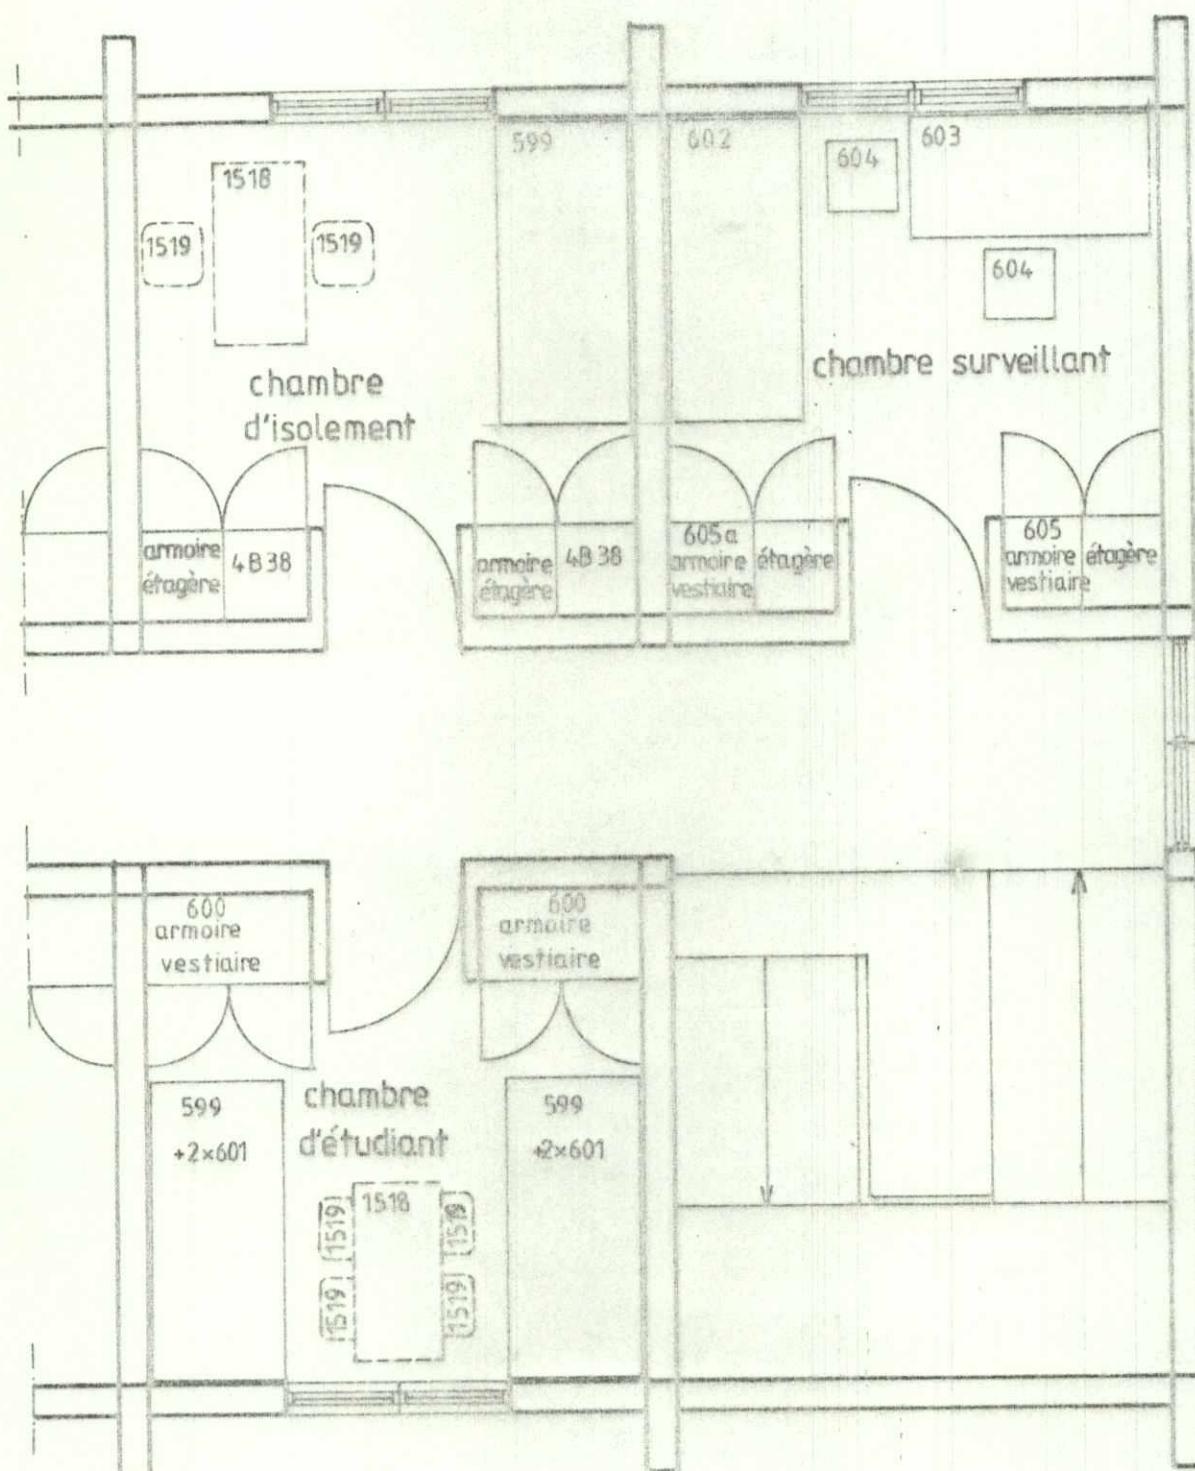

Ecole Agri - Vétérinaire Busogo	
BATIMENT 7	
ch. d'isolement; ch. surveillant	
Locaux: ch. étud, fermeture sous l'esc.	
E.A.V.B.	EQUIPEMENT 7.01



Armoire vestiaire encastrée

Pour deux armoires : dimension : 110x60x210
ventilation haute et basse.

Réf. 600 . Nbre. 200

605 Nbre 16

S niveaux (fond compris)
chaque partie fermant avec cadenas.

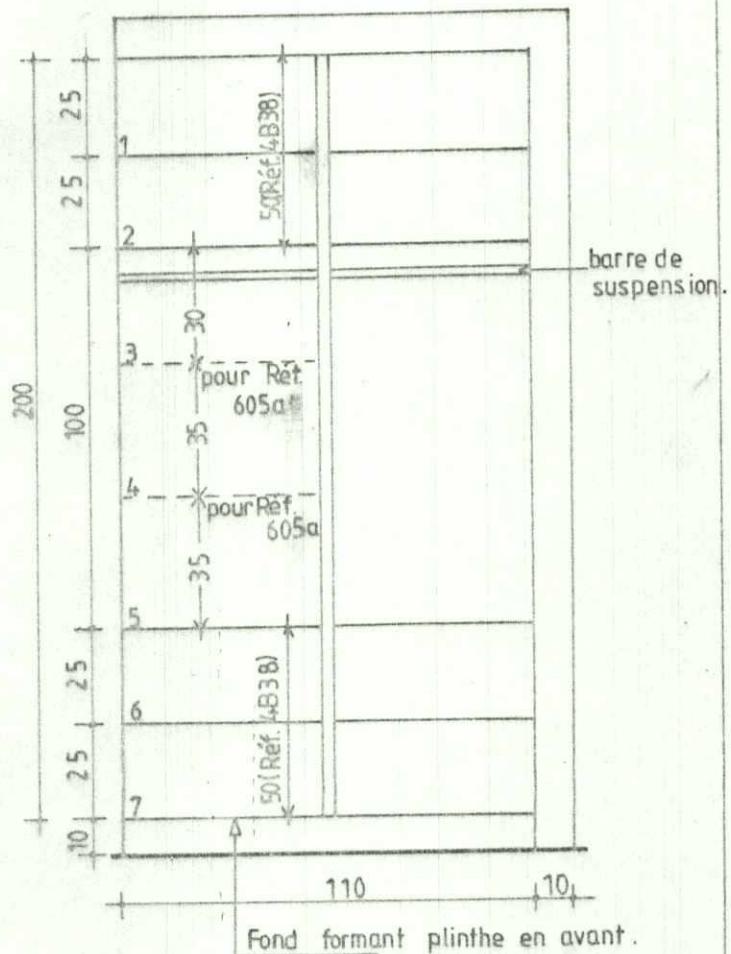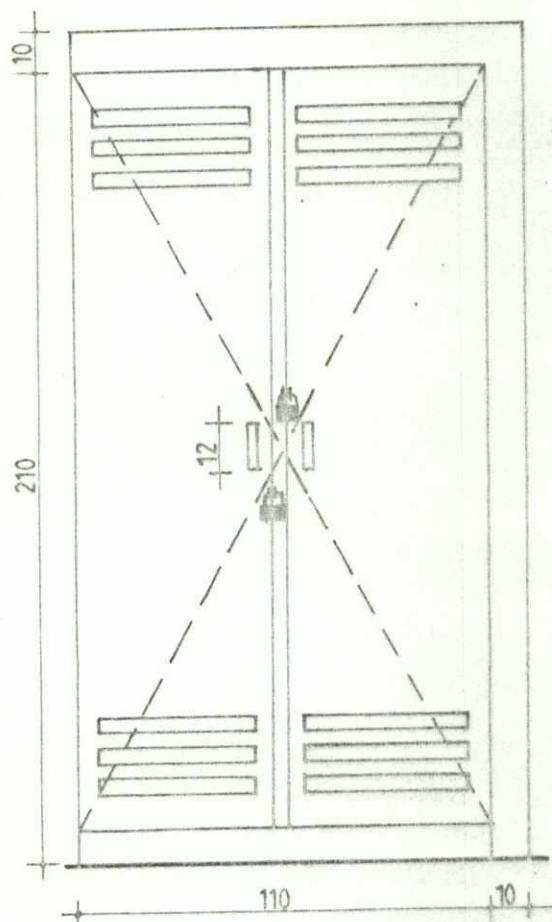

ECHELLE: 1/20

Réf. 605 : Pour chambre de surveillant

les portes seront livrées avec serrures plutôt que position de cadenas
une partie étagère (position 1 à 7)
une partie avec penderie (plateaux en position 1, 2, 5, 7)


Réf. 4B38 : Pour chambre d'isolement

armoire étagère en deux parties
position des plateaux: 2, 3, 4, 5, 7
chaque partie comme partie gauche Réf. 605
les deux planches en pointillés (3,4) pourront
facilement être retirées et placées en 1 et 6
les barres de suspension seront livrées
pour les deux côtés mais facilement retriables

Ecole Agro-Vétérinaire de Busogo	
BATIMENT 7	
Local: chambre étudiants.	
E.A.V.B.	EQUIPEMENT 7.02

Armoire étagère encastrée.
portes avec serrure.


Réf. 4B38 Nbre : 16

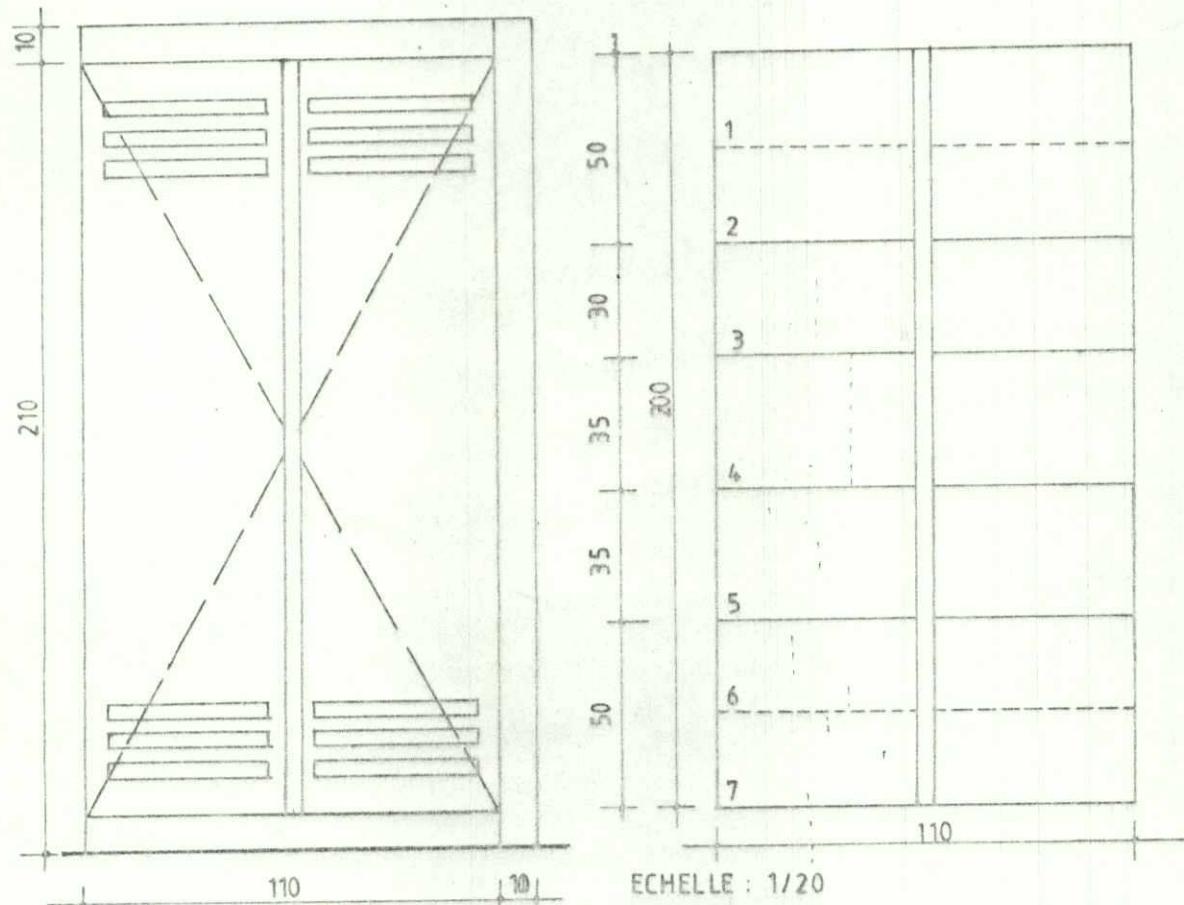


Voir remarque
Réf 4B38
page 7. 02

Ecole Agro -Vétérinaire de Busogo	
BATIMENT 7	
Local : chambre surveillant	
E.A.V.B.	EQUIPEMENT 7.03


Vue en plan. éch.: 1/50

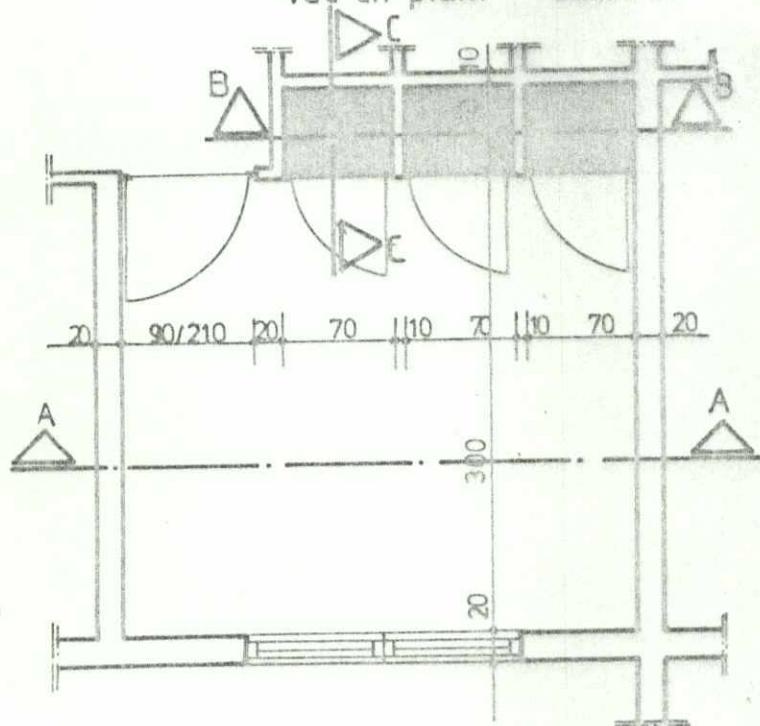


Coupe A.A. éch.: 1/50

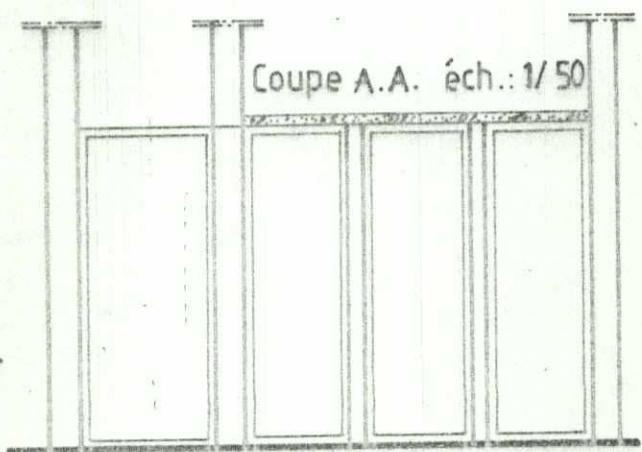

Coupe B.B. éch.: 1/20

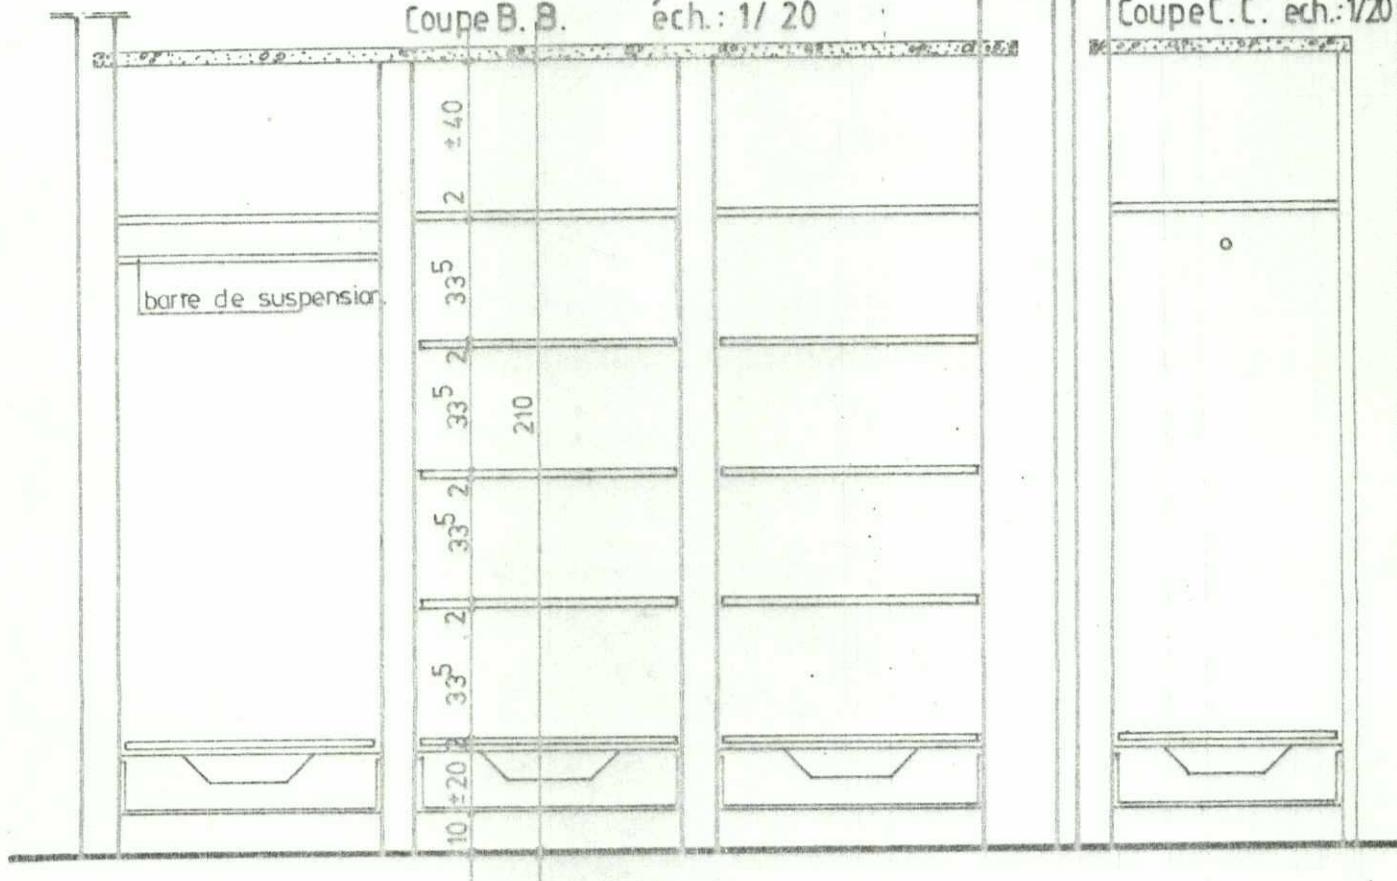

Coupe C.C. éch.: 1/20

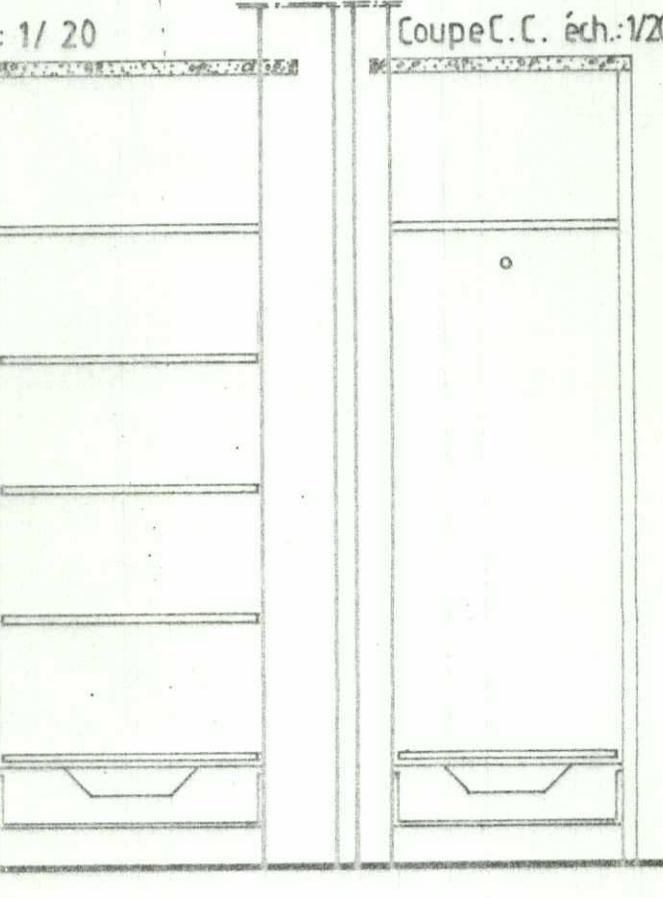

Réf. Libellé Qhab. Q.T.

1522 aménagement des armoires encastrées 2 20

N.B.: seule la maçonnerie est réalisée
les rotations diffèrent pour chaque maison
les mesures exactes sont à reprendre sur place





l'offre décrira les matériaux choisis pour les portes/pour les planches)

Ecole Agro-Vétérinaire de Busogo.

BATIMENT 8

Local : chambre 2 et 3


E.A.V.B. EQUIPEMENT. 8.02

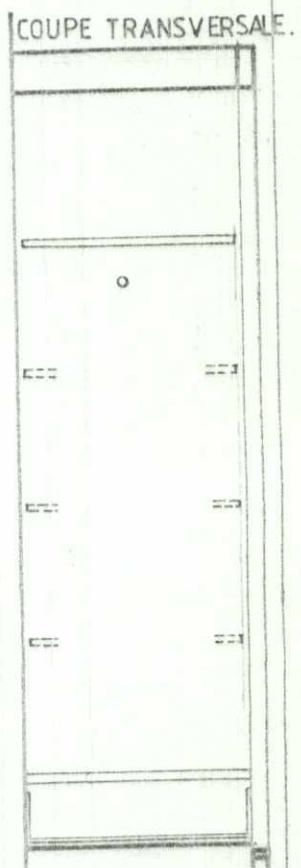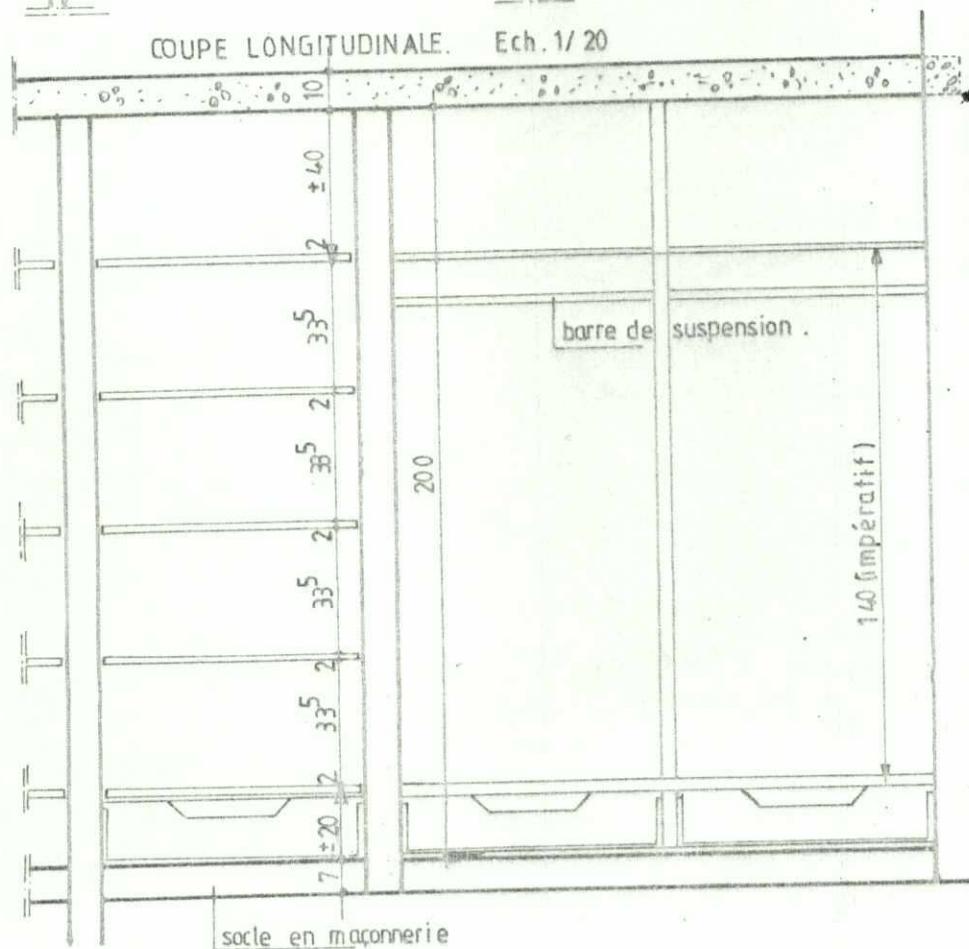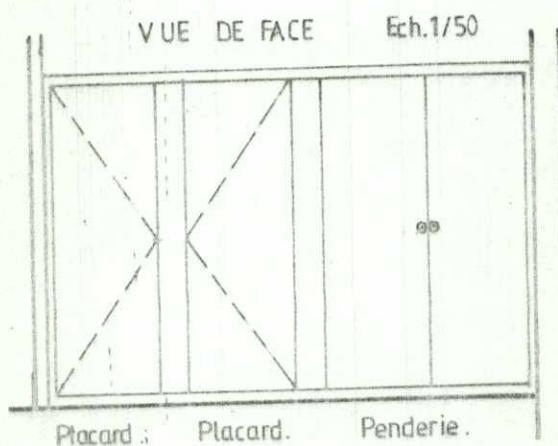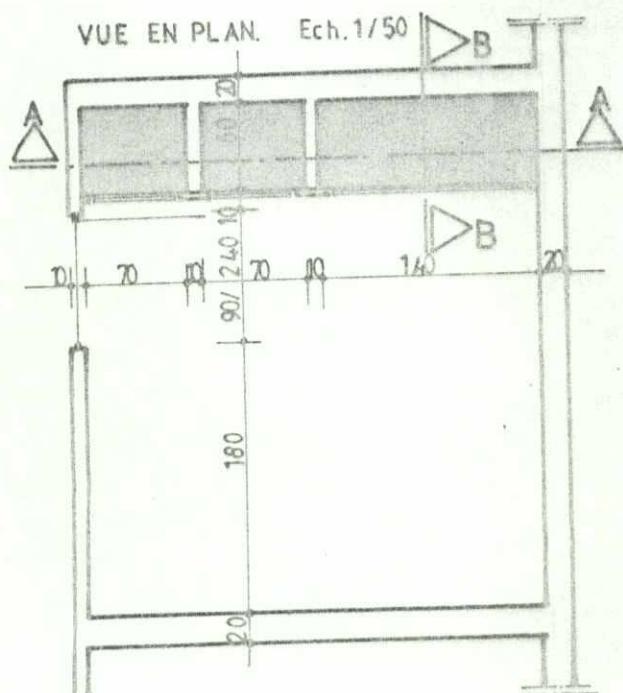


Réf.	Placard. Libellé	aménagement des armoires encastrées	Penderie.	
			Q/hab.	Q
1523			1	10

NB:seule la maçonnerie est réalisée
les cotations diffèrent pour chaque maison
les mesures exactes sont à reprendre sur place
l'offre décrira les matériaux choisis pour les portes/pour les planches

Ecole Agro -Vétérinaire de Busogo
BATIMENT 8
Local : chambre 1
E.A.V.B. EQUIPEMENT 8.03

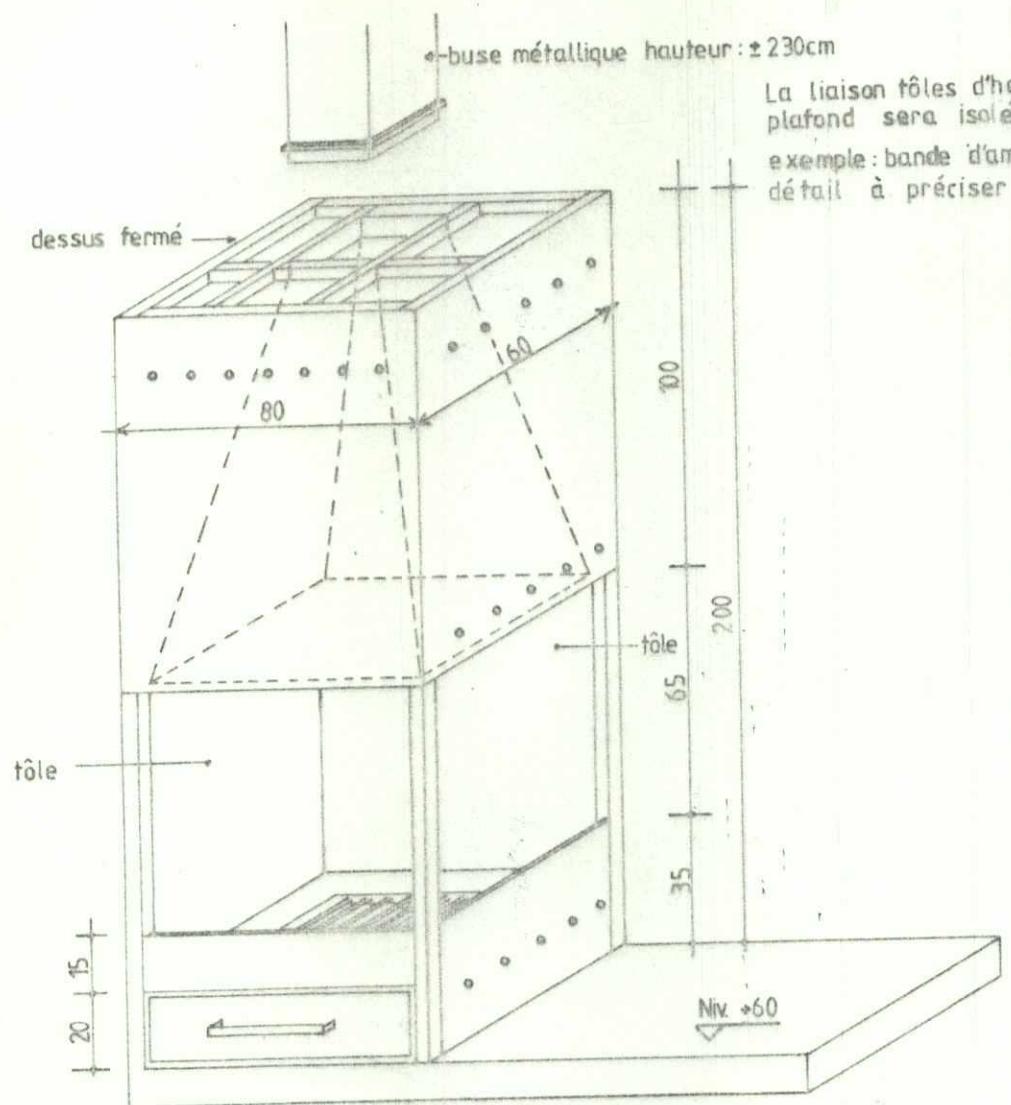


buse métallique hauteur : ± 230cm
La liaison tôles d'habillage
plafond sera isolée thermiquement
exemple : bande d'amianto
détail à préciser

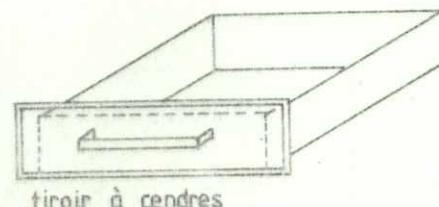


tiroir à cendres

Ecole	Agri-Vétérinaire	Busogo
BATIMENT	8, 9	
Local:	salon	
E. A. V. B.	EQUIPEMENT	8.04 9.03

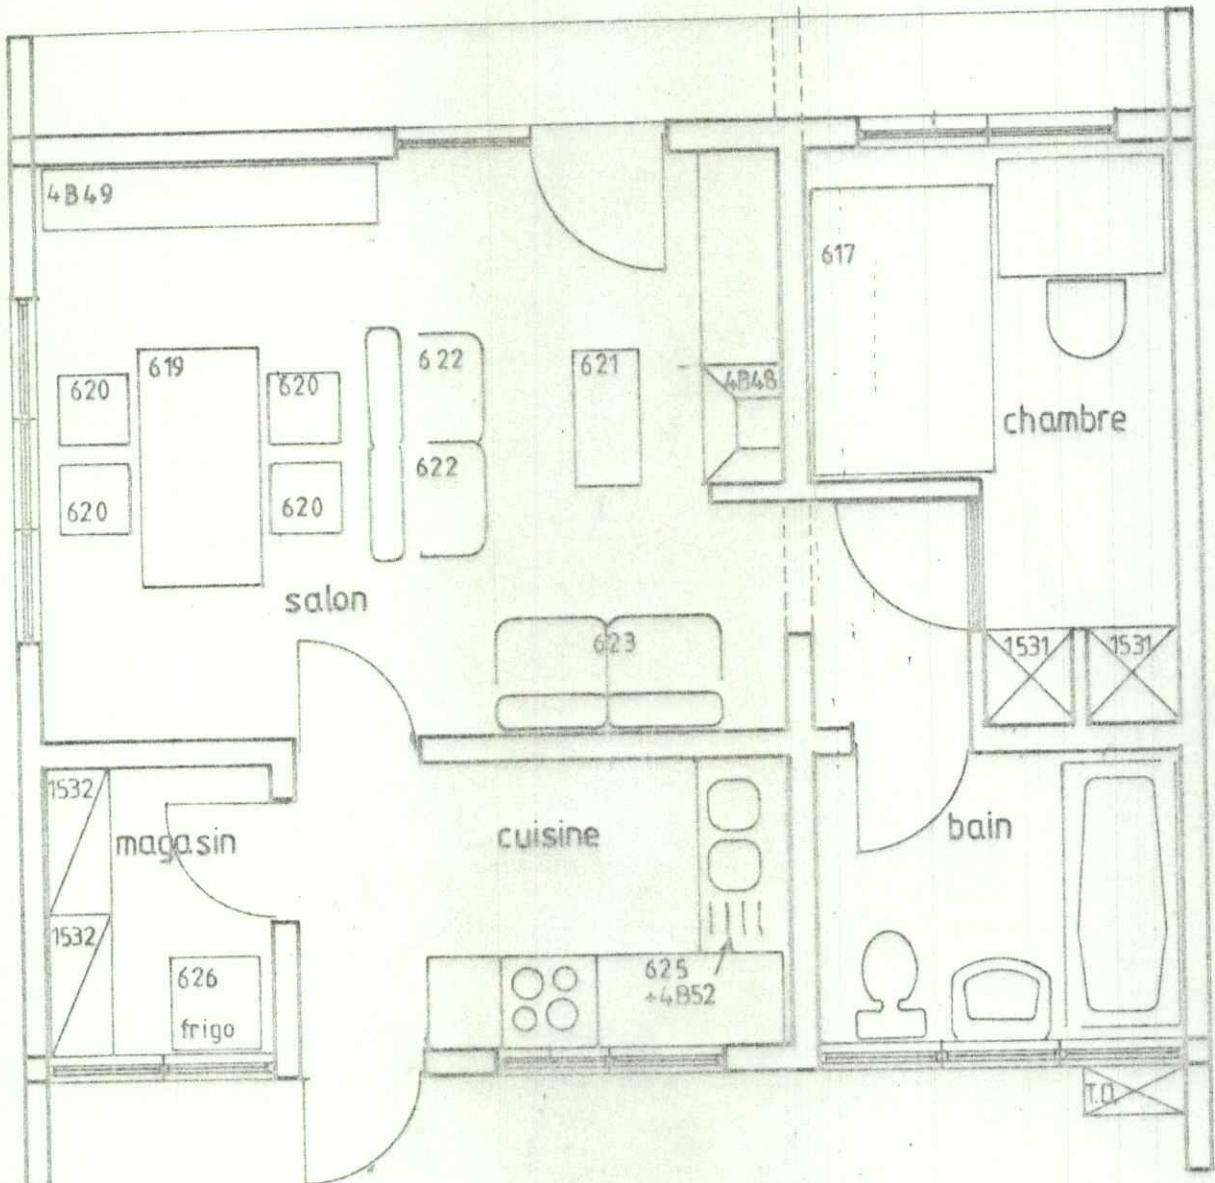


Réf.	Libellé	Q/hab.	Q.T.	Réf.	Libellé	Q/hab.	Q.T.
	<u>Living</u>				<u>Chambre</u>		
619	table 80 x 160 x 75	1	8	617	lit 120 x 190	1	8
620	chaises de salle à manger	4	32	1531	aménagement de 2 armoires encastrées	1	8
621	table basse	1	8				
622	fauteuils	2	16				
623	canapé 2 places	1	8				
4B48	hotte métallique pour feu ouvert	1	8				
4B49	buffet 220 x 40 x 120	1	8				
	<u>Cuisine</u>						
625 +4B52	aménagement plan travail 180x60x85 fermeture évier	1	8				
1711	cuisinière	1	8				
	<u>Magasin</u>						
626	frigo	1	8				
1532	étagère	2	16				
Ecole Agri-Vétérinaire Busogo							
BATIMENT 9							
Locaux: salon, magasin, cuisine chambre, bain							
E.A.V.B.				EQUIPEMENT 9.01			


Vue en plan. éch.: 1/50

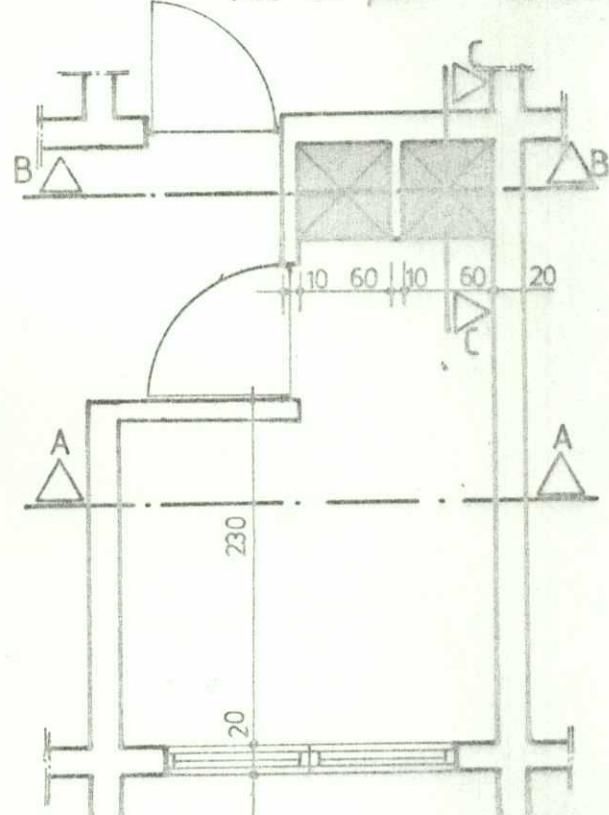

Coupe A.A. éch.: 1/50

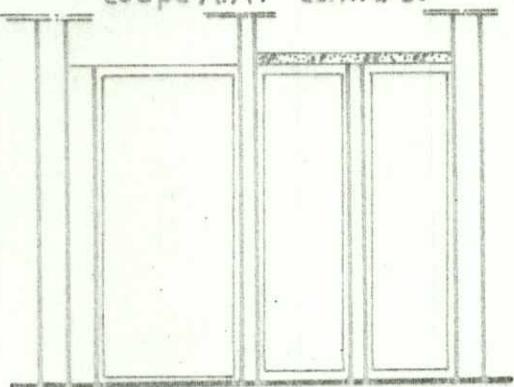

Coupe B.B. éch.: 1/20

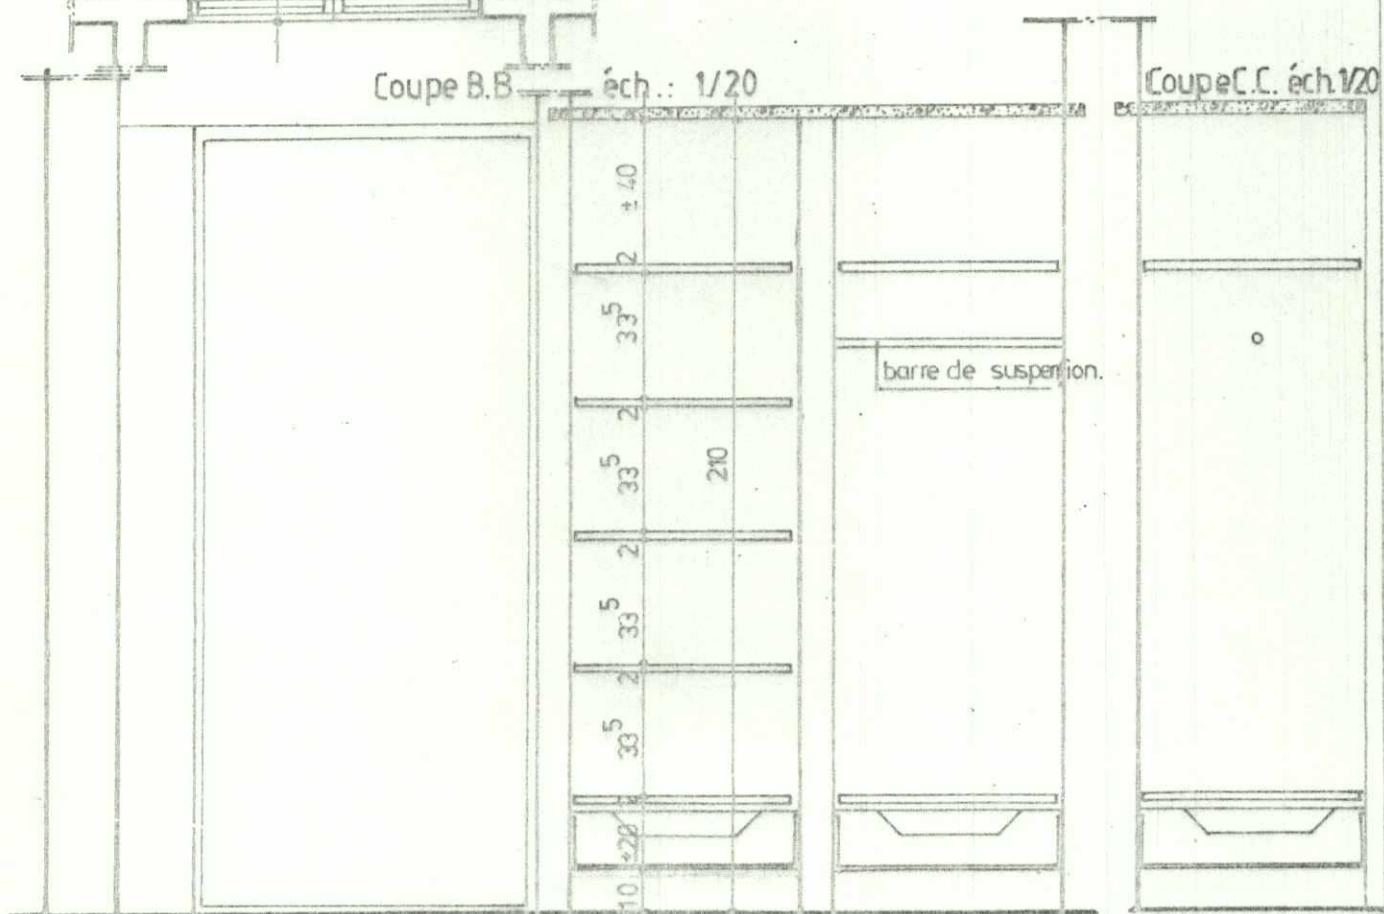

Réf.	Libellé	Q/Hab	Q.T.
1531	aménagement des 2 armoires encastrées	1	8


NB: seule la maçonnerie est réalisée
les cotations diffèrent pour chaque maison
les mesures exactes sont à reprendre sur place
l'offre décrira les matériaux choisis pour les portes / pour les planches

Ecole Agro-Vétérinaire de Busogo.

BATIMENT 9


Local : chambre

E.A.V.B. EQUIPEMENT. 9.02

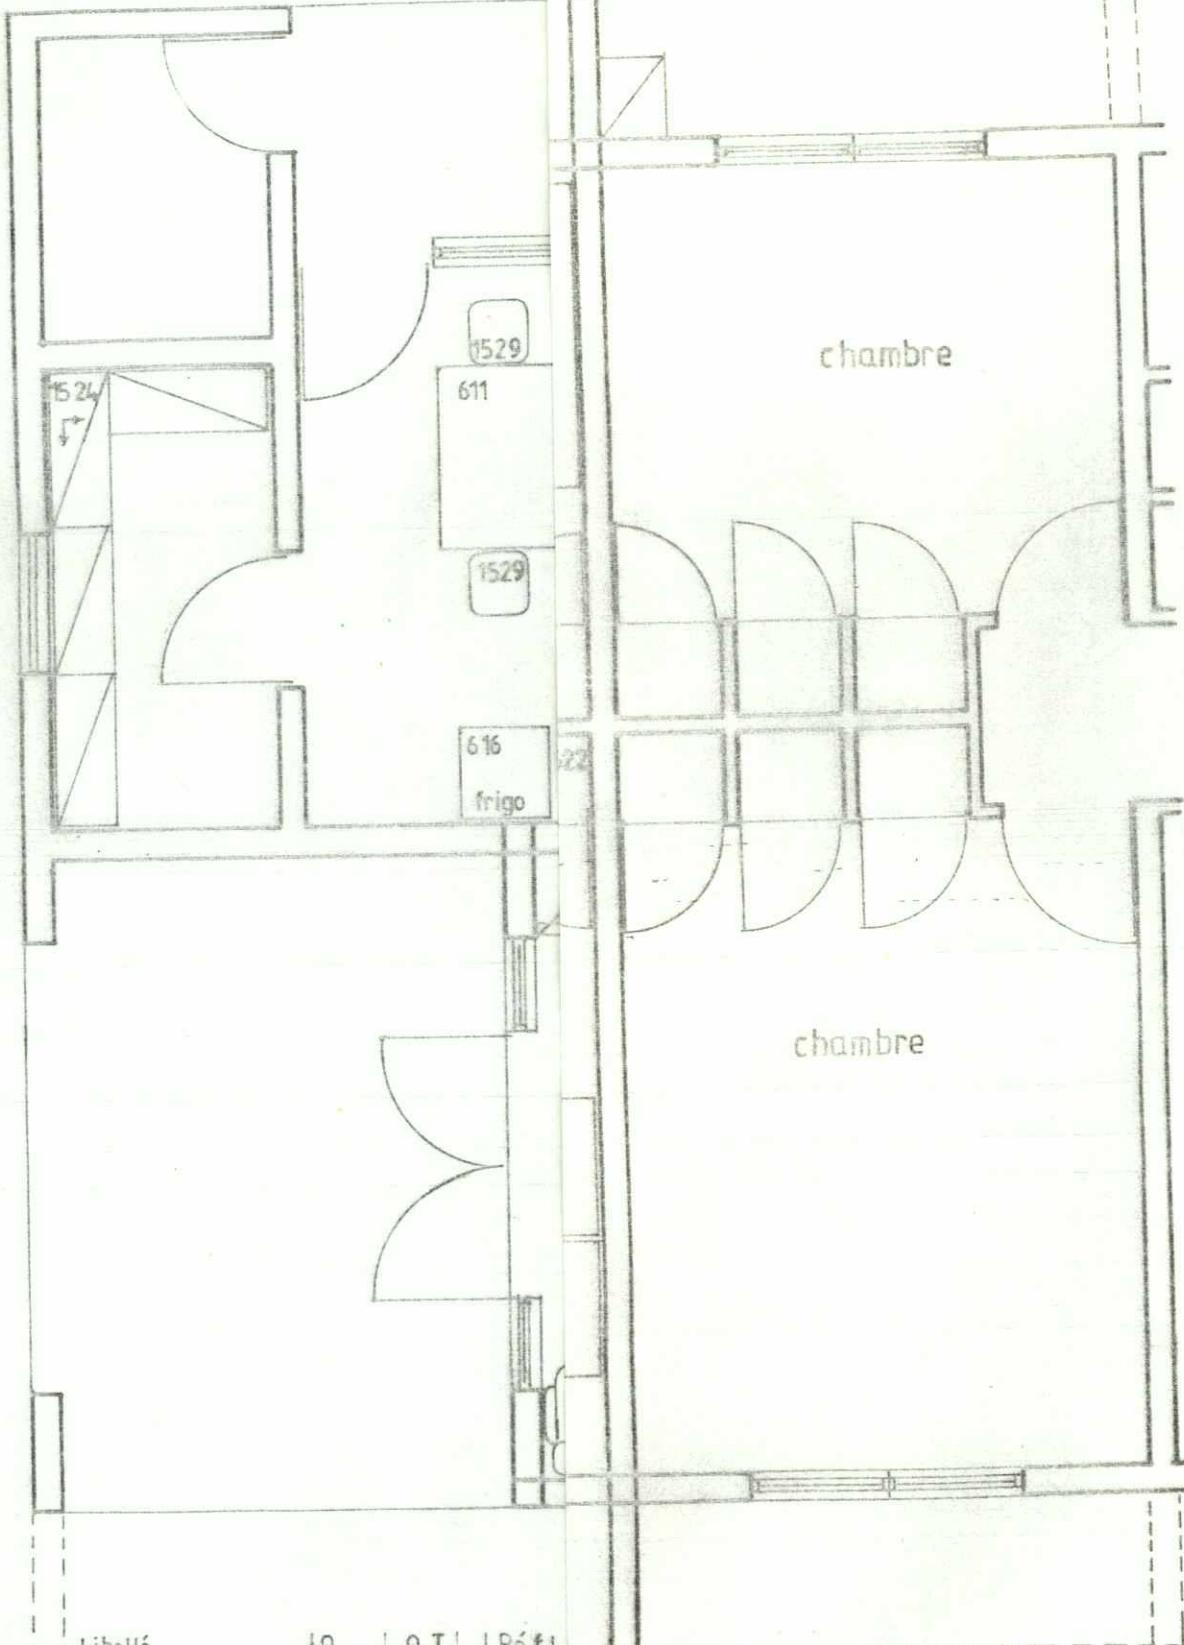

Réf.	Libellé	Q	Q.T.	Réf.
611	Cuisine table de cuisine 120x80	1	10	
616	frigo	1	10	607
4B45	finition bloc cuisinière/évier	1	10	1523
1526	tabourets	2	20	
1710	cuisinière électrique	1	10	608
1524	Magasin étagères	4	40	1522

Ecole Agri-Vétérinaire Busogo
BATIMENT 8
Locaux: tous
E.A.V.B. EQUIPEMENT 8.01

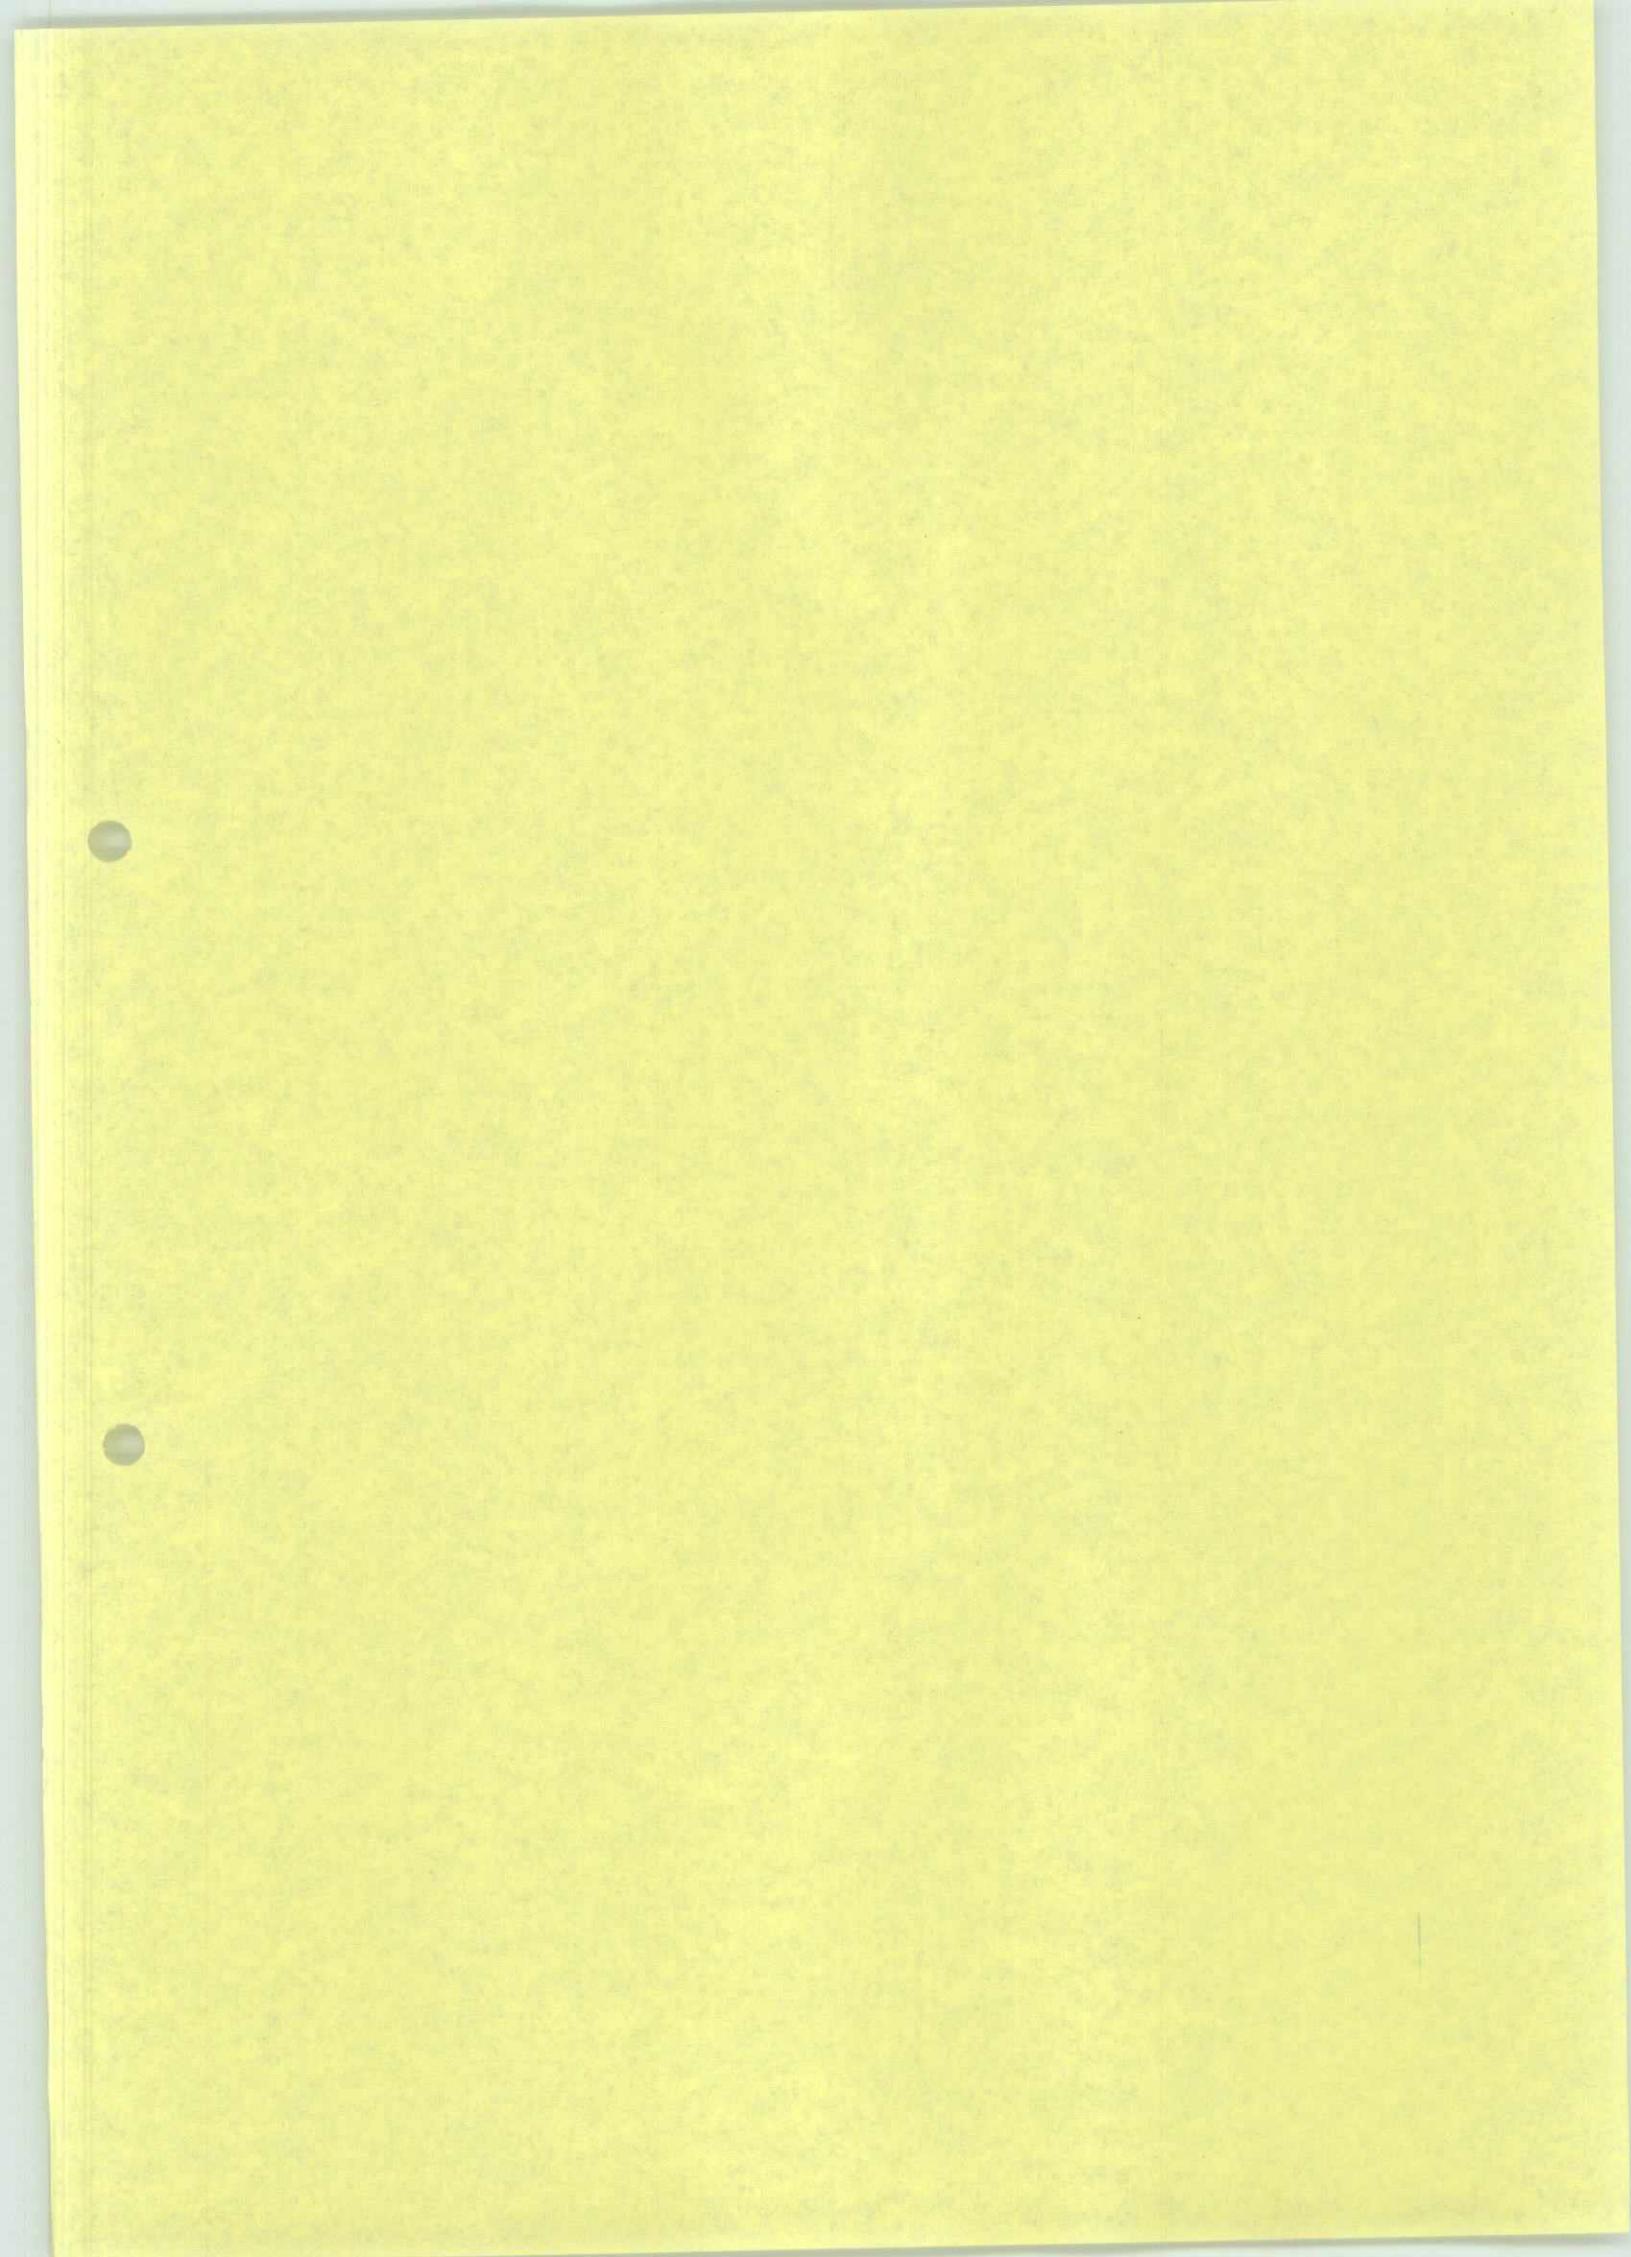

ANNEXE 2

LOT RW.2 : MOBILIER DE CONSTRUCTION Ac + bois

1. Liste des Articles retenus

Proposition d'attribution à UN TOIT A TOI en avenant à son marché

A. Mobilier ex-lot 4 (1er appel d'offres), ex-lot 4 B et 15 (dossier d'Appel d'Offres Complémentaire), où CWE est moins disant que MANUMETAL. Comparaison des prix et retenue du total de CWE.

Sous TOTAL : 9139500 FRW

B. Articles ex-lot 10 et 14, A CONSTRUIRE SUR PLACE

Du Lot 10, mobilier de la ferme

Du Lot 14, les armatures de goal pour le terrain de football.

Sous TOTAL : 436000 FRW

9575500 FRW

2. Copies de la proposition de prix de CWE

		LOT RW 2.
NOUVELLE	ANCIENNE	MOBILIER DE CONSTRUCTION Ac. + Bois
Référence	Référence	DESIGNATION

A. Comparaison des prix de MANUMETAL et CME pour certains articles de Ex LOT 4.

			MANUMETAL *	C. M. E. *
RW 2.	1	14817	Meuble bas et fermé + fermeture sous évier	63 500 *
RW 2.	2	4630	Fermeture aménagement d'armoire de réfectoire	150 000 *
RW 2.	3	600	Armoire vestiaire pour 2 étudiants	41 500
RW 2.	4	605	Armoire vestiaire - étagère	41 500
RW 2.	5	4638	Armoire étagère transformable en armoire vestiaire	41 500
RW 2.	6	4845	Finition dessous évier + étagère complémentaire	664 000 *
RW 2.	7	11523	Aménagement armoires	830 000 *
RW 2.	8	1322	Aménagement armoires	622 500 *
RW 2.	9	11522	Aménagement armoires	622 500 *
RW 2.	10	4841	Hotte sur feu ouvert	68 000
RW 2.	11	4848	Aménagement plan travail + fermeture sans évier	544 000 *
RW 2.	12	4832+	625	0 *
RW 2.	13	11531	Aménagement des armoires encastrées	332 000 *

TOTAL : 13622500 * \$/TOTAL : 9 139 500 *

TOTAL : 13622500 * \$/TOTAL : 9 139 500 *

B. Articles ex LOT 10 et 14 A CONSTRUIRE SUR PLACE (Point 2.B.3.8. du Rapport)

			4
RW 2.	14	1148	Mangeoire à trébie
RW 2.	15	1150	Perchoir
RW 2.	16	1151	Pondoir
RW 2.	17	1155	Clapier avec ratelier, abreuvoir et tous accessoires
RW 2.	18	1163b	Silo fosse pour ensilage (armature en acier, parois en contreplaqué marin)
RW 2.	19	1255	Armature de goal, pour terrain de football

3 840 * 15 360 *

2 780 * 11 120 *

27 200 * 163 200 *

4 510 * 162 360 *

41 000 * 41 000 *

21 480 * 42 960 *

\$/TOTAL : 436 000 *

TOTAL LOT RW 2. : 9 575 500 *

L'OFFRE DES MEUBLES POUR L'ECOLE A-V. DE BUSOGO

Pour
comparaison

P 1.

POSTE Réf	DESIGNATION	U.	QUANT	PRIX UNIT	PRIX TOTAL
			3	4	5
				PU MANOMETAL	6
1	2		3	4	5
	BAT. 1				
4B 03	ETAGERE 90 X 40 X 200.	PCE	5	22 850 _{11.000}	114 250
4B 03	" 90 X 40 X 200	"	5	22 850 _{11.000}	114 250
4B 03	" 90 X 40 X 200	"	20	22 850 _{11.000}	457 000
	TOTAL				685 500
	BAT 2.3				
1501	ETAGERE 80 X 40 X 200				
1502	" "	PCE	41	21 500 _{11.000}	881 500
	TOTAL				881 500
	BAT. 3.				
1504	ETAGERE 100 X 50 X 200	PCE	36	26 500 _{11.000}	954 000
4B 14	" 40 X 90 X 200 Supprimé	"	30	22 850 _{11.000}	685 500
4B 15	" 60 X 90 X 200	"	5	22 850 _{11.000}	114 250
4B 16	" 60 X 90 X 200	"	5	27 200 _{11.750}	136 000
	TOTAL				1 889 750
	BAT. 4.				
4B 17	MEUBLE BAS ET FERME 60X180X85	PCE	1	22 500 _{11.000}	22 500
	TOTAL				22 500
	BAT. 5A				
1508	ETAGERE 80 X 40 X 200	PCE	6	21 500 _{11.000}	129 000
	TOTAL				129 000
	BAT. 5D				
4B 25	ETAGERE 90 X 40 X 200	PCE	5	22 850 _{11.000}	114 250


POSTE Réf	DESIGNATION	U.	QUANT	PRIX UNIT	PRIX TOTAL
1	2	3	4	5	6
4B25	ETAGERE 90 X 40 X 200	PCB	4	22 850 ^{11.000}	91 400
4B25	" "	"	2	22 850 ^{11.000}	45 700
4B27	ARMOIRE 90 X 40 X 200 Supprimé	"	1	47 500 ³⁷⁶²⁵	47 500
1509	ETAGERE 100 X 50 X 200	"	2	26 500 ^{13.000}	53 000
	TOTAL				351 850
	BAT. 5F				
4B29	ARMOIRE 90 X 40 X 200 Supprimé	"	1	47 500 ³⁷⁶²⁵	47 500
1510	ETAGERE 100 X 40 X 200	"	3	25 200 ^{11.000}	75 600
1510	" "	"	7	25 200 ^{11.000}	176 400
1511	" 100 X 40 X 120	"	2	15 120 ⁷³⁵⁰	30 240
1512	" 100 X 40 X 85	"	2	11 000 ⁵⁵⁰⁰	22 000
1510	" 100 X 40 X 200	"	6	25 200 ^{11.000}	151 200
1512	" 100 X 40 X 85	"	3	11 000 ⁵⁵⁰⁰	33 000
1510	" 100 X 40 X 200	"	3	25 200 ^{11.000}	75 600
1512	" 100 X 40 X 85	"	4	11 000 ⁵⁵⁰⁰	44 000
	TOTAL				655 540
4B30	ARMOIRE (BAT 6A)	"	2	51 200 ^{150.000}	102 400
1513	ETAGERE 100 X 40 X 200	"	6	25 200 ^{11.000}	151 200
1514	" 100 X 60 X 200	"	1	37 720 ^{13.250}	37 720
1516	" 100 X 60 X 85	"	2	15 920 ^{10.000}	31 840
	TOTAL				323 160
	BAT 6B.				
4B35	ARMOIRE FERMANT 100X40X200	"	1	52 250 ³⁴⁶²⁵	52 250

POSTE Réf	DESIGNATION	U.	QUANT	PRIX UNIT	PRIX TOTAL
1	2	3	4	5	6
1517	ETAGERE 100 X 40 X 200	"	38	25 200 <small>11.000</small>	957 600
4B37	" 90 X 40 X 200	"	2	27 900 <small>11.000</small>	55 800
596/	SILOS A POMME DE TERRE ET ARICOT				
597	100 X 60 X 200	"	2	34 500 <small>50.000</small>	69 000
		"	2	43 500 <small>50.000</small>	87 000
	TOTAL				1 221 650
	BAT. 7.				
600	ARMOIRE VESTIAIRE ENCASTRÉ 100X60X210	"	200	24 800 <small>41.500</small>	4 960 000
605	" " "	"	8	27 400 <small>41.500</small>	219 200
4B38	" " "	"	8	27 400 <small>41.500</small>	219 200
	TOTAL				5 398 400
	BAT. 8.				
611	TABLE DE CUISINE 120 X 80	"	10	25 000 <small>13.000</small>	250 000
4B44	ARMOIRE DE CUISINE	"	10	43 200	432 000
4B45	FINITION BLOC CUISINIERE	"	10	17 500 <small>Non remis</small>	175 000
4B46	ARMOIRE HAUTE SUSPENDUE	"	10	8 000	80 000
1526	TABOURET	"	20	3 500 <small>2750</small>	70 000
1524	ETAGERE 40 X 100 X 200	"	40	25 200 <small>11.000</small>	1 008 000
4B47	ARMOIRE PHARMACIE	"	10	8 500	85 000
607	LIT 2 PERS. 160 X 190	"	10	45 000 <small>14800</small>	450 000
609	TABLE DE NUIT	"	20	7 000	140 000
1523	AMENAGEMENT ARMOIRE	"	10	57 400 <small>83.000</small>	574 000
608	LIT SUPERPOSE	"	10	24 500 <small>13500</small>	245 000

P

POSTE Réf	DESIGNATION	U.	QUANT	PRIX UNIT	PRIX TOTAL
1	2	3	4	5	6
	SILO	PCE	1	41 000	41 000
	CLAPIER	PCE	36	4 510	162 360
	PONDOIR	PCE	6	27 200	163 200
	PERCHOIR	PCE	4	2 780	11 120
	MANGEOIRE	PCE	4	3 840	13 360
	ARMATURES DE GOAL	PCE	2	21 480	42 960
	TOTAL				436 000

✓ ✓ ✓ ✓
P 12/87

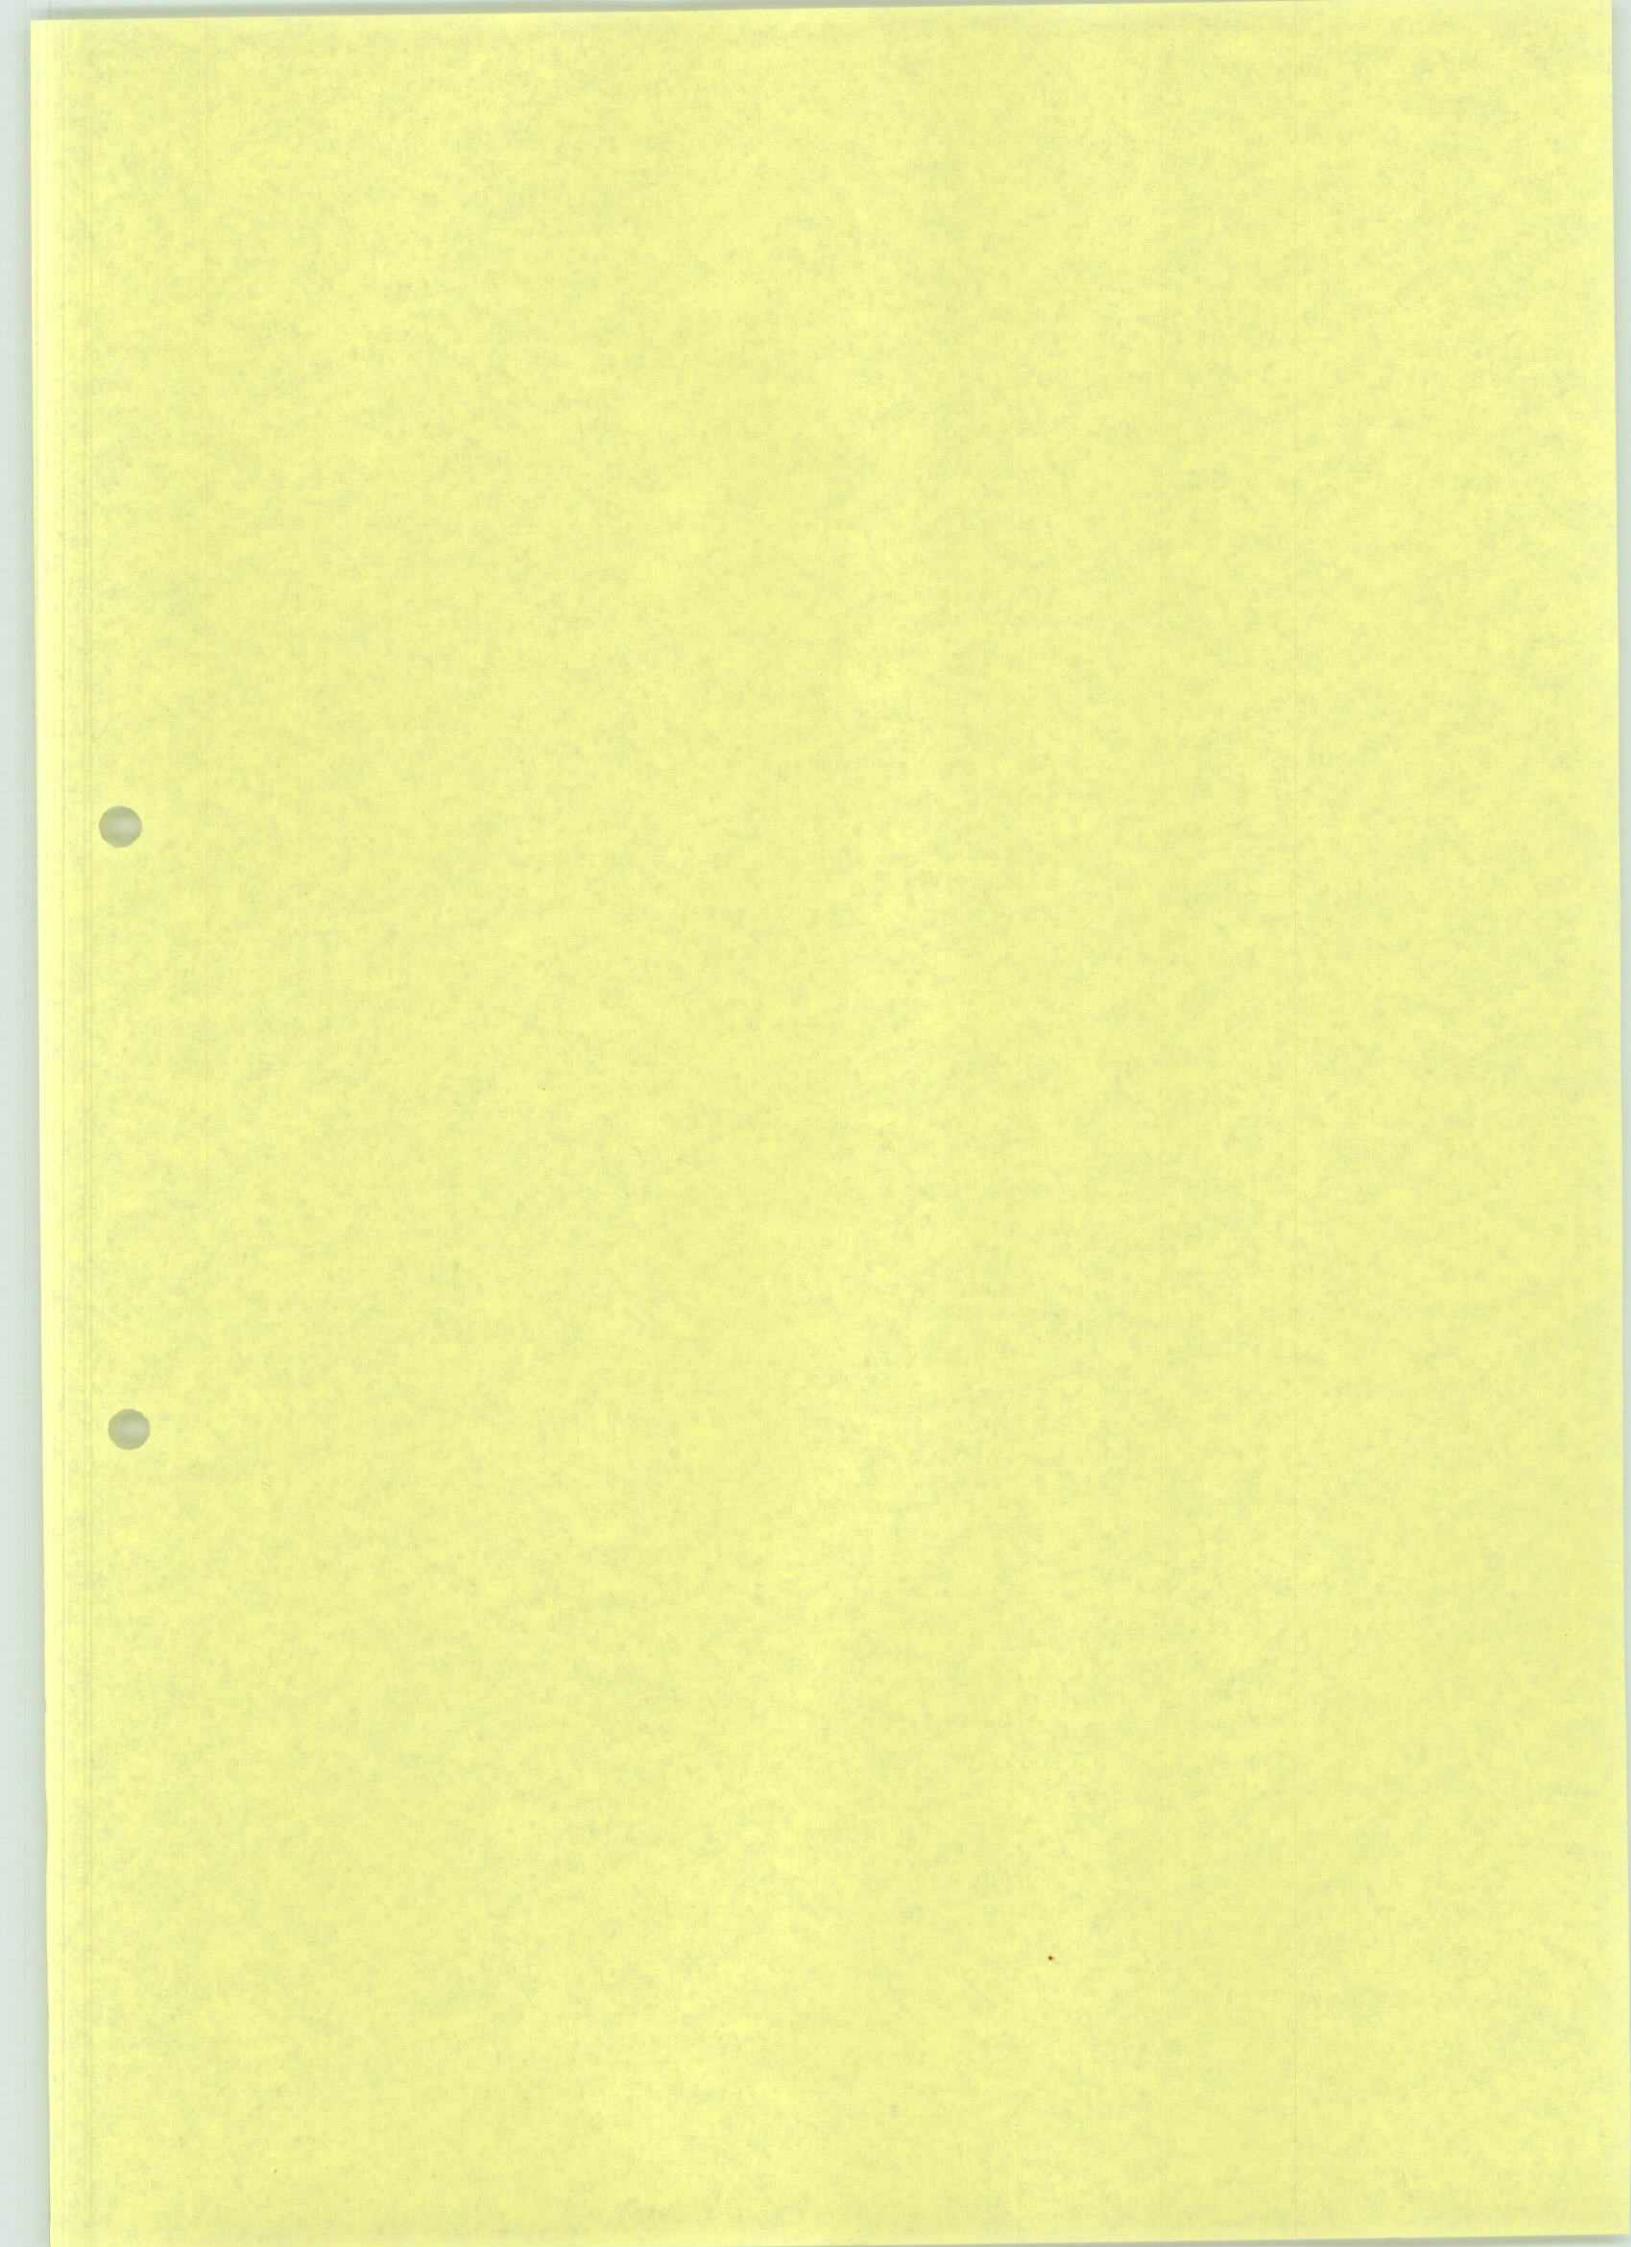

ANNEXE 3

LOT RW.3 : MOBILIER ELECTRIQUE IMPORTE

1.Liste des Articles retenus

Les prix retenus sont ceux de la société CECOFORMA (prix 86), pour les deux premières parties, à savoir :

- Equipement électrique importé ex-lot 4.
- Retrait de deux articles ex-lot 12.

Dans l'estimation, ces prix sont augmentés de 20%.


Les prix de la troisième partie (Articles retenus des lot 17 de l'Appel d'Offres Complémentaires) sont estimés.

TOTAL ESTIME 8009560 FRW

2.Copies du matériel retenu


NOUVELLE Référence	ANCIENNE Référence	DESCRIPTION LOT RW 3.	Q	P.U.	P.T.
CECOFORMA					
		EQUIPEMENT ELECTRIQUE IMPORTÉ DU LOT 4			
RW 3.	1	565 Eclairage Scialitique	1	45730	45730
RW 3.	2	575 Armoire Surgélateur Vert.	2	24055	48110
RW 3.	3	584 Douche 300 l	3	131912	395736
RW 3.	4	586 Douche 200 l	2	108616	217232
RW 3.	5	587 Cuisinières	2	180625	361250
RW 3.	6	588 Sauteuse basculante	2	165920	331840
RW 3.	7	589 Four à pain électrique	3	66088	198264
RW 3.	8	590 Pétrin électrique 2 vit.	1	86556	86556
RW 3.	9	595a Armoire frigorifique	2	23001	46002
RW 3.	10	575=595a Armoire surgélateur	2	24055	48110
RW 3.	11	595=616 Armoire frigo familiale	10	23001	230010
RW 3.	12	626 Armoire frigo célibataire	8	7327	58616
					2067456
				Augmentation x	1,2
					2480947
		RETRAIT DE DEUX ARTICLES DU LOT 12			
RW 3.	13	1208 CAFETIERE ELECTRIQUE	1	85058	85058
RW 3.	14	1227 MELANGEUR VERTICAL 2 VITESSES	1	156410	156410
					241468
				Augmentation x	1,2
					289762
		Articles retenus du lot 17 (équipement électrique complémentaire) du dossier d'appel d'offres complém.			
RW 3.	15	1701 RALLONGE ELECTRIQUE	10	2 000	20000
RW 3.	16	1704 INSTALLATION DE SONORISATION	1	250 000	250000
RW 3.	17	1709 ROBOT HACHEUR A VIANDE / COUPE LEGUMES	1	150 000	150000
RW 3.	18	1710 CUISINIERE ELECTRIQUE	10	25 000	250000
RW 3.	19	1711 CUISINIERE ELECTRIQUE	8	25 000	200000
					870000
				Estimation Totale FB :	3640709
				x 2,2	
				Estimation Totale FRW:	8009560

LOT 4

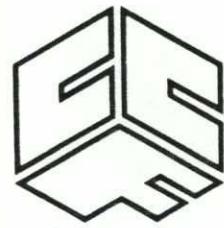

ITEM N° 565.2

CECOFORMA

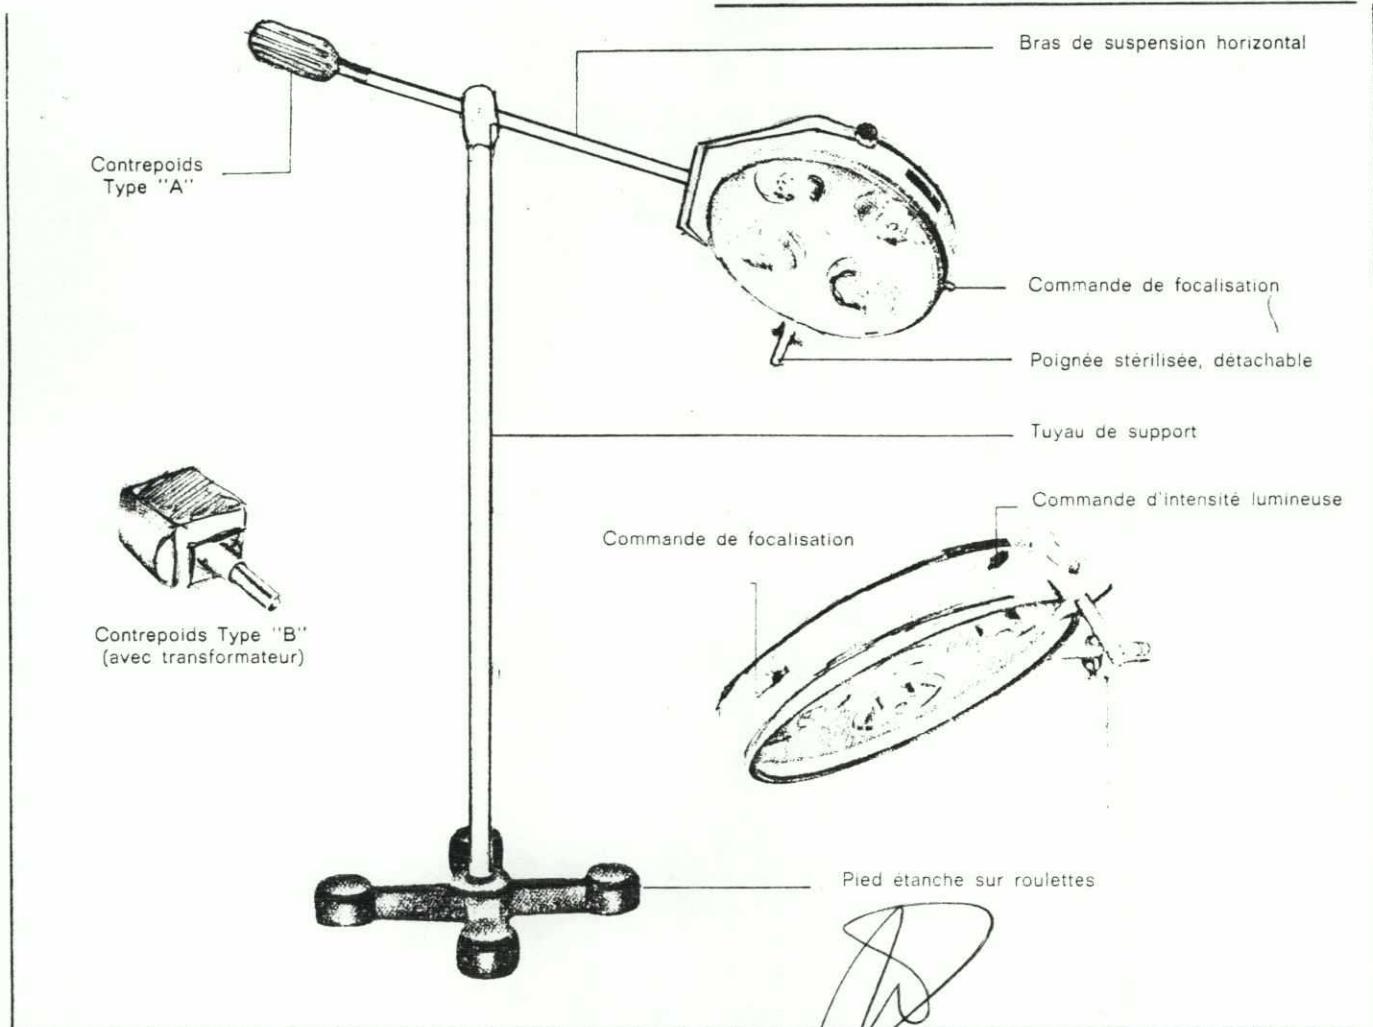


"F" désigne un modèle sur pied (floor stand). Les spécifications sont les mêmes que celles de la STAR FIVE "C" qui est un modèle plafond (ceiling).

STAR FIVE 550-F et 550-FE ont été conçues pour des hôpitaux ayant besoin d'un éclairage supplémentaire pour effectuer des interventions parfaites.

En plus de l'emploi ci-dessus, les 550-F et 550-FE, ainsi que les 550-C et 550-CE, conviennent très bien pour la petite chirurgie.


SERIE STAR FIVE AVEC ALIMENTATION DE SECOURS, 550-CE
ET 550-FE

Ces deux lampes conviennent pour des hôpitaux n'ayant pas leur propre circuit d'alimentation de secours.

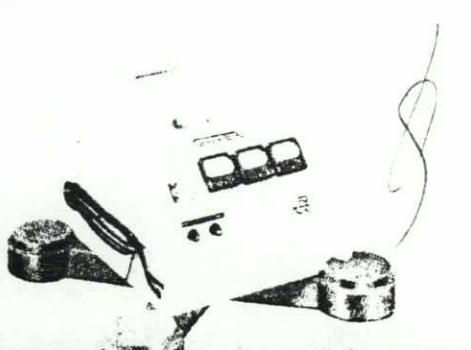


CODE

LOT 4

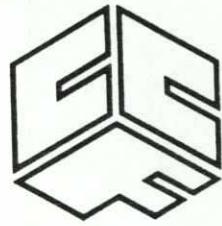

ITEM N° 575

CECOFORMA

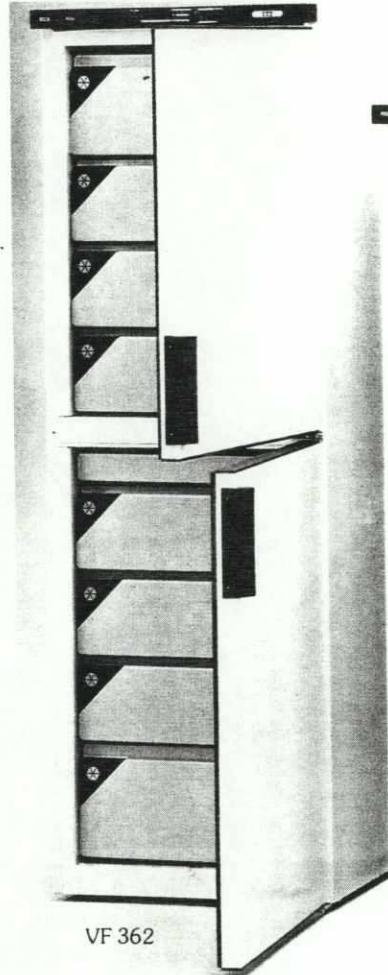

VF 362


VF 362

Un vrai géant de 350 l. à 2 portes séparées réversibles, 2 casiers de congélation et thermostat réglable.

Consomme 2,1 kWh par 24 h.

Dimensions en cm:

178 h x 59,5 l x 60 p

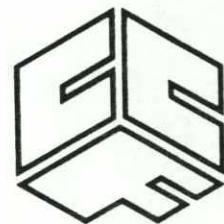

ITEM N° 584 /586 CECOFORMA

Chaudières rondes, Type R


Cuve en aluminium laminé pur 99,5%, anodisé ou en acier inoxydable 1.4301.
Avec écoulement 1 1/4".

Couvercle à charnières en aluminium anodisé ou en acier inoxydable.

Faux-fond (tamis) en aluminium anodisé ou en acier inoxydable.

Robinet de vidange 1 1/4", chromé.

Extérieur en aluminium laminé bouchonné.
Calorifugeage en ciment réfractaire armé.

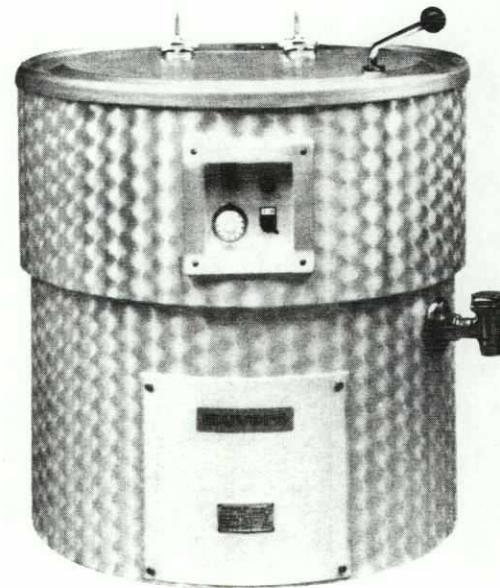

Chauffage électrique, 220 / 380 Volt

Réglage de la température automatique par thermostat.
Avec un interrupteur + un commutateur 2 positions.


En supplément: thermomètre.

En supplément: la possibilité de régler la température par thermostat / thermomètre mural.

Capacité litres	Dimensions intérieur diamètre mm	profondeur mm	Dimensions extérieurs diamètre mm	hauteur mm	pouvoir calorifique en kW
100	622	405	760	785	5,4
150	670	500	825	950	6,9
200	770	525	915	965	9,0
→ 300	920	550	1085	940	12,9
500	1220	490	1400	975	22,8
600	1220	580	1400	1055	22,8

CODE

LOT 4

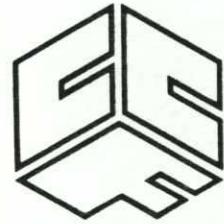

ITEM N° 587

CECOFORMA

blocs de cuisson

TABLE DE CUISSON

- Plaques rapides Ø 300 (puissance 3,5 kW) en fonte avec résistances noyées dans la masse (en option plaque 300 x 300). Commutateurs à 7 positions.
- Gril à barreaux, avec un corps de chauffe constitué d'éléments blindés en inox recouverts d'une grille à barreaux en fonte, amovible : le nettoyage est extrêmement facile. Régulation de la température par simmerstat.

FOUR

- Moufle du four : en acier inoxydable avec gradins latéraux en acier inoxydable démontables pour le nettoyage.
- Sole en tôle d'acier de forte épaisseur.
- Porte et contre porte avec emboutis de raidissement en acier inoxydable, équilibrée par contrepoids. Elle est indéformable et d'une grande robustesse.
- Chauffage par résistances blindées en inox en voûte et en sole. Régulation thermostatique. Commutateur de séparation voûte et sole. Voyants lumineux de contrôle.

	Puissance
4 plaques rapides sur four	19,4 kW
2 plaques / 1 gril sur four	18,4 kW
2 grils à barreaux sur four	17,4 kW
2 plaques rapides sur 1/2 placard	7 kW
1 gril à barreaux sur 1/2 placard	6 kW



■ sauteuses fixes et basculantes

CUVE

- Rectangulaire à fond plat, acier martin, épaisseur 15 m/m ou acier inox, épaisseur 8 m/m.
- Virole en acier inoxydable 18/10, épaisseur 20/10. Les angles sont arrondis pour faciliter le nettoyage.
- Bec verseur à grand passage.
- Alimentation eau chaude et froide avec rejet fixe.
- Couvercle en acier inox équilibré par ressort compensateur.
- En option, la sauteuse fixe peut être équipée d'un couvercle étanche «surpression» pour la cuisson à la vapeur, sous pression.
- Robinet de vidange à biseau 40/49 pour la sauteuse fixe.



BASCULEMENT

- Système à levier, d'une grande simplicité de fonctionnement ($0,40 \text{ m}^2$).
- Système électrique par vérin ($0,50 \text{ m}^2$).

CHAUFFAGE


- Module de chauffage avec éléments chauffants blindés en acier inoxydable.
- Régulation de la température par simmerstat (thermostat de sécurité). Voyants lumineux.
- L'ensemble fixé sur panneau inoxydable calorifugé est amovible.

	Dimensions de la cuve	Puissance
Sauteuse fixe $0,25 \text{ m}^2$	$630 \times 345 \times 200$	6,6 kW
Sauteuse basculante $0,40 \text{ m}^2$ à levier	$590 \times 655 \times 200$	11 kW
Sauteuse basculante $0,50 \text{ m}^2$ vérin électrique	$995 \times 490 \times 240$	15 kW

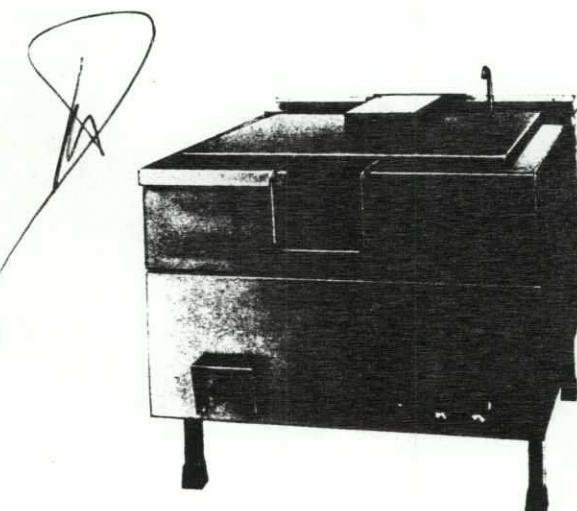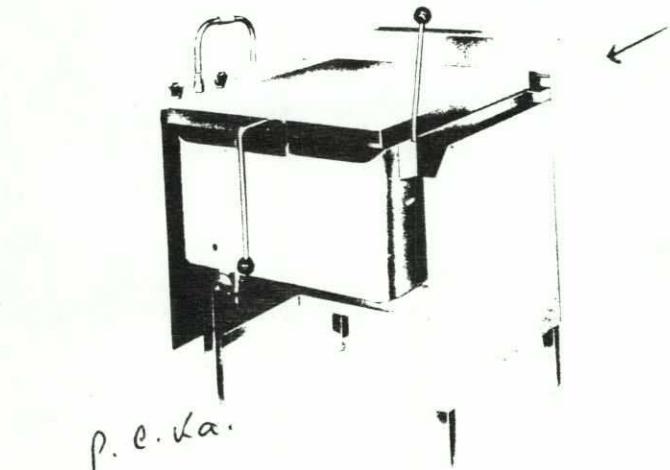

8


CODE

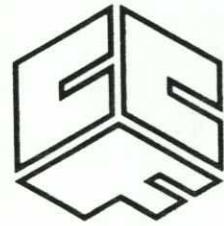

LOT 4

ITEM N° 589

CECOFORMA

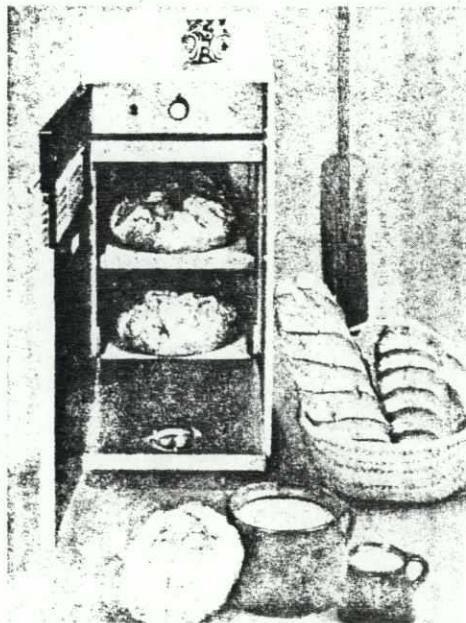

INO 4/35

Etages

1 étage

Capacité

9 pains 1 kg. ou
12 briques

Dimensions platinas

1 x 70 x 70 cm.

Dimensions extérieures

L 90 x H 93 x P 95 cm.

Valeur de raccordement

4 kW, 220/380 V

Poids

120 kg.

P.C. / La.

Chauffage infra-rouge

Economie d'énergie par rapidité de chauffe à des températures basses. Qualité inégalée de cuisson et de rôtissage.

Fond en pierre réfractaire

La pierre réfractaire enmagasine la chaleur et la rend de façon homogène à la pâte à cuire. Permet une cuisson inégalée et de plus économise l'énergie.

Système de gonflement

empêchant la cassure de la croûte du pain et améliorant fortement la qualité du pain (seulement à partir du type INO 4/35).

Double thermostat

Chaussages supérieur et inférieur séparés et réglés par thermostat de 50 à 300°C.
INO 2/30 avec 1 seul thermostat.

Hublot, éclairage intérieur


Vous contrôlez sans peine la cuisson.

Carcasse plein-acier émaillée complètement

permet un nettoyage aisément. Chaque four à pains INO est fourni avec mode d'emploi et propositions de recettes.


CODE

LOT 4

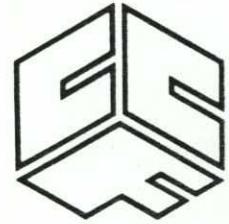

ITEM N 590

CECOFORMA

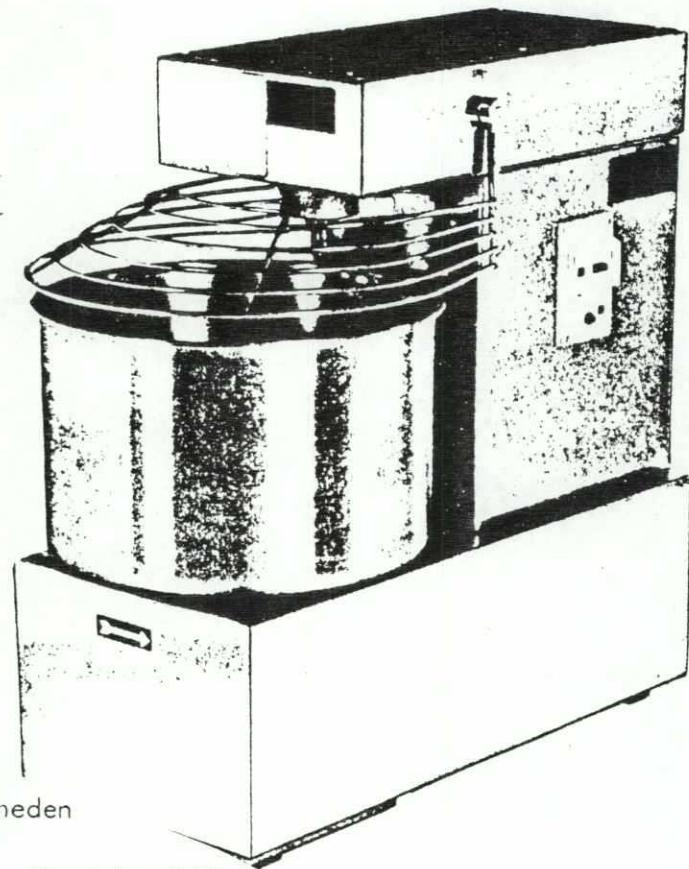

P. C. Va.

VITESSE 30 INOX

Zelfde uitvoering als model 20 inox
Motor 2,4 PK 220/380 driefazig, met twee snelheden
Inhoud kuip 40 liter of 32 Kg deeg
Afmetingen: B 47 cm - L 75 cm - H 75 cm


Gewicht: 102 Kg

Même exécution que le modèle 20 inox
Moteur 2,4 PS en 220/380 triphasé, avec deux vitesses.
Contenu cuve 40 litres ou 32 kg de pâte
Dimensions: L 47 cm - P 75 cm - H 75 cm

Poids: 102 Kg


CODE

LOT 4

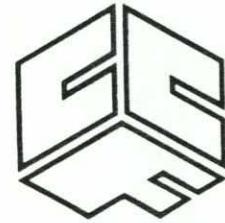

ITEM N° 595

CECOFORMA

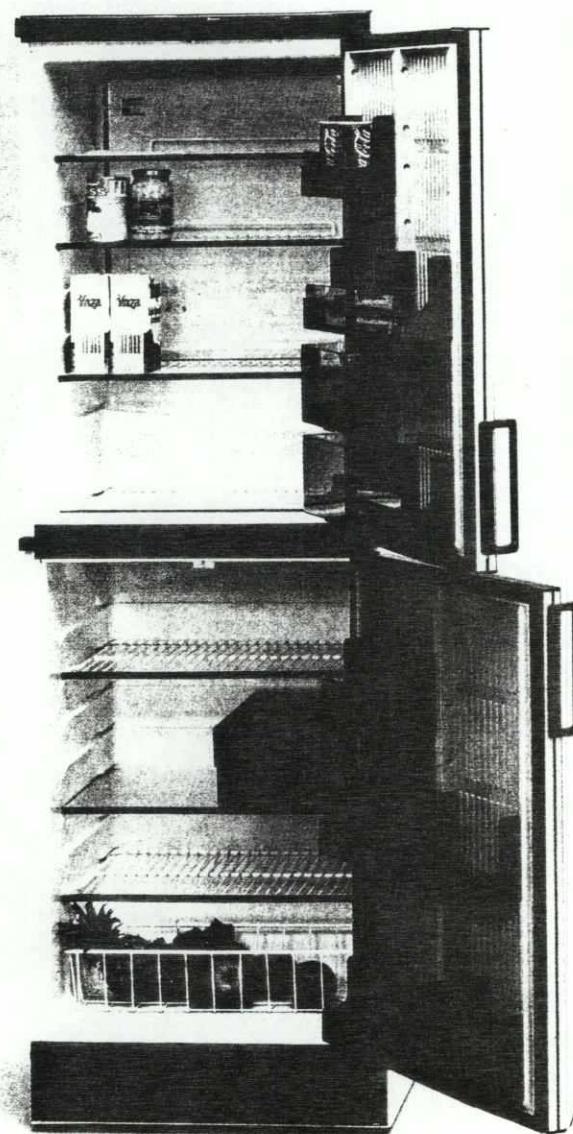

RR 432


RR 432

2 zones frigorifiques différentes.
Partie inférieure de 10 à 15°C.
Partie supérieure de 4 à 10°C.
Contenance de 385 l. Dégivrage
automatique. Condenseur incor-
poré prévenant tout dépôt de
graisse ou de poussière. Ventilation
également incorporée. Porte réver-
sible à nombreux compartiments.
Les panneaux frôntaux peuvent
être remplacés par des panneaux

décoratifs. Consommation de
0,9 kWh par 24 h.
Dimensions en cm:
185 h × 60 l × 60 p


CODE

LOT 4

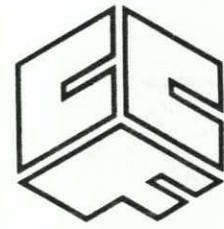

ITEM N° 626

CECOFORMA

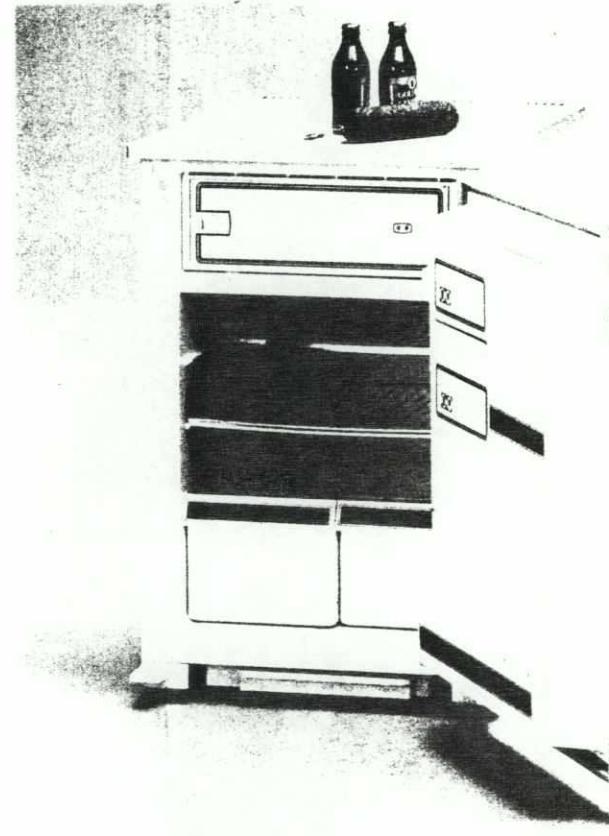


ITT. Les réfrigérateurs esthétiques.

VR 150

Un modèle de table pratique doté de 2 bacs à légumes séparés.
Au-dessus, étagère amovible à mi-profondeur. Contenance 150 l.
Compartiment de congélation
2 étoiles de 14 l.
Dimensions en cm:
86 h × 57 l × 60 p


CODE

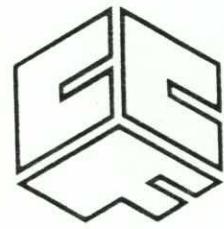

LOT 12

ITEM N° 1208

CECOFORMA

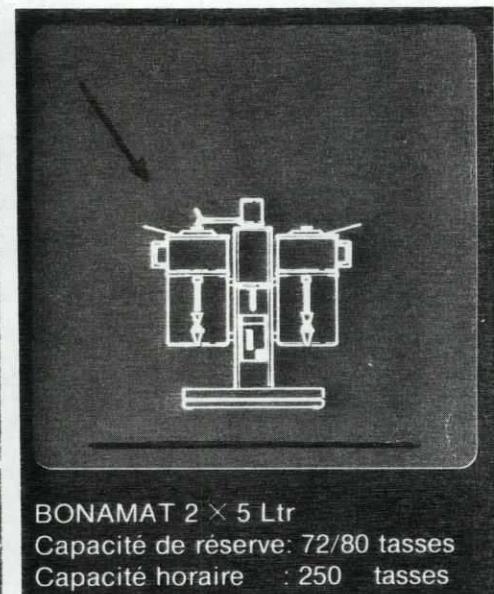

BONAMAT 2 × 5 Ltr
Capacité de réserve: 72/80 tasses
Capacité horaire : 250 tasses

P. E. Ica.





Caractéristiques techniques

Type	2 × 3	2 × 5	2 × 5 mobile	2 × 10	2 × 20	2 × 40	2 × 10	2 × 20	2 × 40
Puissance électrique	2,3 kW	3,4 kW	3,4 kW	6,8 kW	9,2 kW	12,2 kW	2 × 6,8 kW	2 × 9,2 kW	2 × 12,2 kW
Source électrique	220V monophasé	380V triphasé + neutre + terre		380V triphasé + neutre + terre			380V triphasé + neutre + terre		
Raccordement eau froide		10×12 mm			10×12 mm			10×12 mm	
Tuyau avec embout de fixation									
Dimensions hors tout en mm.									
Hauteur	672	739	739	790	941	1208	790	941	1208
Largeur	502	610	610	896	1054	1200	1048	1222	1370
Profondeur	322	368	368	432	566	640	432	566	640
Poids net (en KG)	17,7	26,4	28,8	46	75	106	60,4	95	130
Filtres en papier (en mm)	144	172	172	244	330	400	244	330	400

X

CODE

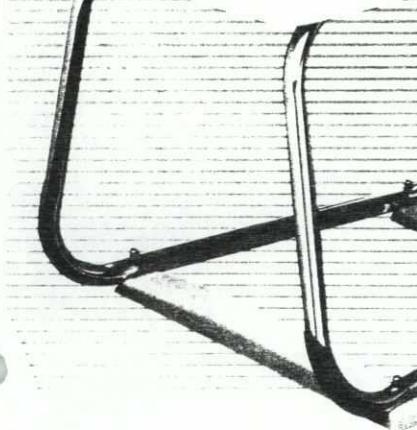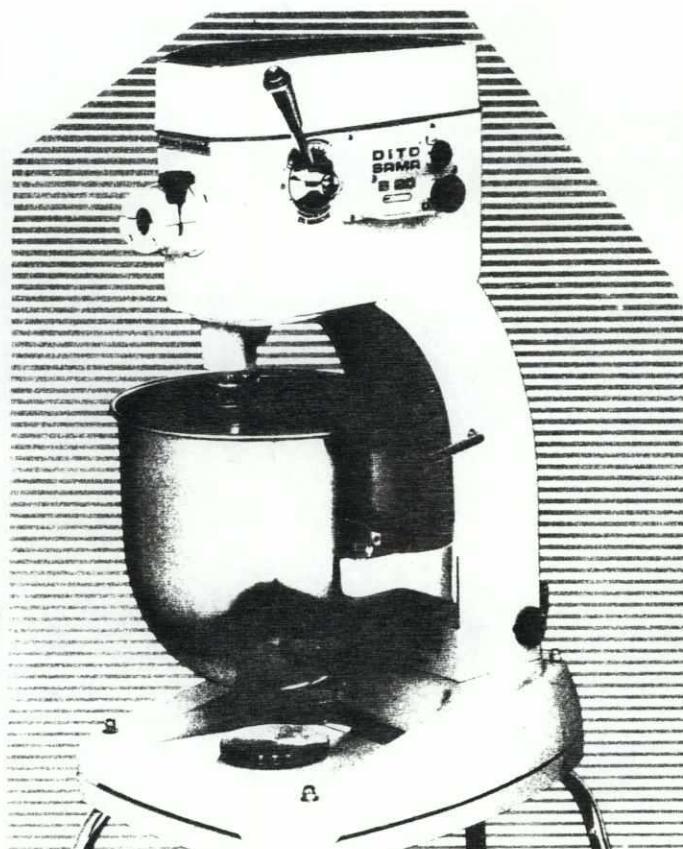

p. c. la.

Ce batteur-mélangeur a été conçu pour satisfaire les professionnels les plus exigeants.

Avec ses huit vitesses progressives, le B.20 améliore la qualité et la rapidité du travail avec d'excellents rendements. Le passage des vitesses s'effectue en marche, en douceur, avec un seul levier évitant toute fausse manœuvre et le variateur assure la sécurité du moteur et du mécanisme.

Les cuves sont en acier inoxydable 18/8, et les outils ont été étudiés pour permettre les meilleures performances.

La commande électrique est assurée par deux boutons pousoirs réglementaires : un pour la mise en marche, et un "coup de poing" pour l'arrêt. Une sécurité "manque de tension" interdit toute remise en marche involontaire après une coupure de courant.


B.20 : un équipement très complet

Le B.20 est équipé en série (sans supplément) d'un brûleur tous gaz, incorporé dans le socle. Ce chauffage est indispensable pour la préparation des gâteaux, pâtes à choux, meringues, quenelles, etc...

En option, il est possible d'adapter une cuve de 10 litres, avec ses trois outils, ainsi qu'une table sociale en tubes chromés, et un porte-plat pour une utilisation plus pratique des accessoires : hachoir, coupe-légumes, etc...


LOT 12

ITEM N° 1227

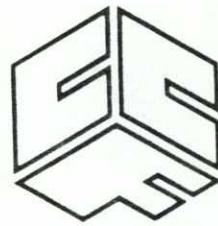

CECOFORMA


B.20 : un batteur-mélangeur de 20 litres à mouvement planétaire puissant et robuste. Sa prise de mouvement en façade et ses huit vitesses progressives multiplient ses nombreuses possibilités. Nouveau moteur triphasé 3/4 CV.

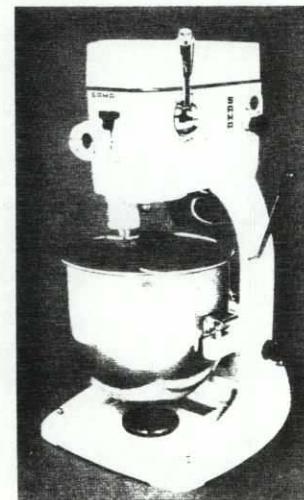

En triphasé, puissance portée de 0,50 à 0,75 CV

Utilisation des outils

FOUET : toutes les émulsions, meringuages, gâteaux, crème au beurre, chantilly, appareil à glace, fontainebleau, pâtes à bombes, crêpes, mayonnaises, omelettes, soufflés et aussi la purée mousseline en partant directement de la pomme de terre entière épluchée.

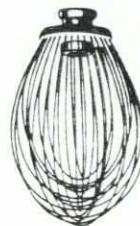

PALETTE (feuille) : travaux demi-durs, pâtes brisées, à choux, cake, madeleines, frangipane, glace royale, petits fours... malaxage des viandes..., purées...



PETRIN : détrempes, toutes pâtes à foncer, sablés, brioches, galettes, pain d'épices, quenelles, farces et pâtés de viande, saucisson...

Capacités moyennes d'utilisation	
Détrempe - en kg de farine	5
Pâte brisée - en kg de farine	4
Pâte sucrée - en kg de farine	3,5
Pâte à choux - en kg d'eau	3,5
Pâte à pizza - en kg de pâte	4,5
Croissants - en kg de farine	4
Brioches - en kg de farine	4
Biscuits - en œufs	30
Gâteau - en œufs	30
Blancs - en œufs	32
Meringue - en kg de sucre	1,5
Fondant - en kg de sucre	6
Purée - en kg de pommes de terre	10
Viande - en kg	10



ECOLE AGRO-VETERINAIRE DE BUSOGO.

DOSSIER : EQUIPEMENT

Appel d'offres complémentaire

LOT 17

EQUIPEMENT ELECTRIQUE

0 PU(*)

→ 1701

RALLONGES ELECTRIQUES

15

Montées sur enrouleur dont le boitier comprend
2 prises. Avec Terre./Longueur 10 mètres min.

10

Bâtiment 4

Local : cuisine stérilisation.

1

1702

RECHAUD ELECTRIQUE 2 BECS

Alg.

Local : Salle d'opération.

→ 1703

565

SOCIALITIQUE SUR PIED

1

Doit pouvoir être déplacé facilement:
sur roulettes avec calage possible.
Comprend un système de batterie rechargeable.
Comprend le chargeur de batterie et un nombre
ad hoc de batteries de réserve.

Bâtiment 6 A Réfectoire.

→ 1704

INSTALLATION DE SONORISATION

FFT

Pour les Réfectoires-Balle de loisirs comprend :
8 x 8 Enceintes (10w à 15w), chaque série
de 4 beffles groupés sur une sortie de l'ampli
Un ampli 600w avec 4 sorties d'enceinte
2 entrées deck K7, 1 entrée Phono, 1 entrée Radio
1 entrée VIDEO/CD, (2 entrées aux.ssi possible)
Deux platines Robustes, Une Table de Mixage,
Un Tuner F.M, Un deck K7 à double K7

Remarque : Le Projecteur 16 mm doit pouvoir
être branché sur l'ampli . Prévoir un nombre
suffisant de câbles de connection et quelques
réserves. Comprend l'installation du Matériel
et les essais.

1705

TELEVISEUR A PROJECTION.

Supprimé.

1

Compris dans un meuble.

(Type PHILIPS 37 CS 5600)

Il sera équipé de roulettes permettant un
déplacement aisément. Une housse de protection
pouvant recevoir tout le meuble sera
livrée, en sus et comprise dans le prix.
(voir Fiche technique jointe)

1706

TELEVISEUR COULEUR


Alg.

1


Téléviseur classique, écran le plus large
possible, stéréo. (En variante de 1706).
avec commande à distance.Infra Rouge

1707	MAGNETOSCOPE VHS Robuste commande à distance Infra-Rouge	Alg.
	Bâtiment 6B : Cuisine.	
1708	EPLUCHEUSE Capacité 300 Kg/heure	Supprimé 1
→ 1709	ROBOT HACHEUR A VIANDE/COUPE LEGUMES Capacité école : 400 élèves	2
	Bâtiments 8.	10
→ 1710	CUISINIERE ELECTRIQUE	
	Bâtiments 9	
→ 1711	CUISINIERE ELECTRIQUE	8

robot coupe

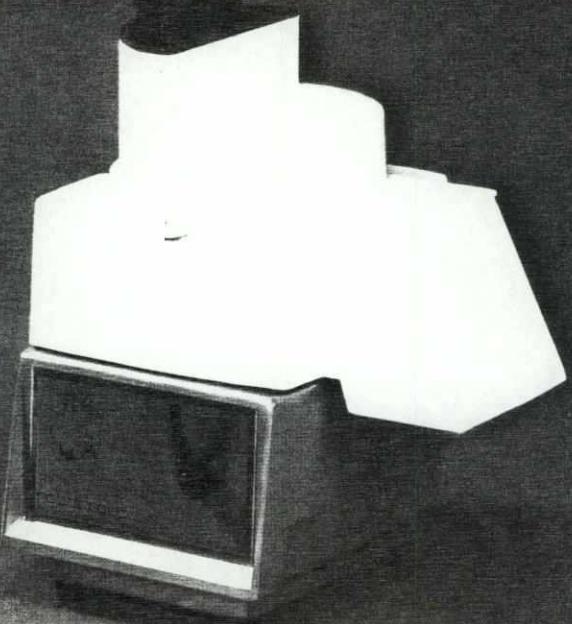

cutter coupe légumes

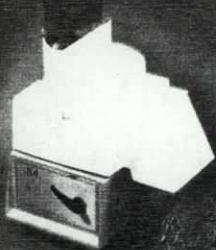

un bloc moteur, deux appareils, c'est le R4

fabriques pouvant être effectuées au robot-coupe "R4"

cutter 4 litres

oignons hachés, ail, persil, potage taillé julienne, beurre composé, etc... hamburger, steak tartare, steak haché, chair à saucisses, chair à tomates, hachis parmentier, galantine, farce à volaille, terrines, pâté de campagne, pâté de foie, farce aux marrons, tomates à pizza, brandade de morue, purée, ailoli, réduction des fruits frais, décongélation fruits, compote de pommes, mayonnaises, merguez, pâte à choux, brioche, savarin, kouglof, pain de mie, détrempe de feuilletage, pâtes diverses, quatre-quart, pâte d'amande crue, crème d'amandes, pâte à macarons, massepains, chapelure, réduction sur poudreux.

capacité de travail : 1.200 kg de produits finis par opération.

exclusivité :
travail des petites quantités par couteaux fond de cuve

coupe-légumes

avec le choix de 22 disques et grilles pour cubes et macédoines

éminceur 1 mm

chou rouge, oignons décors, chips, oignons à marinade

éminceur 2 mm

concombre, oignons pizza

éminceur 3 mm

pommes en tranches, champignons, gratin dauphinois, carottes tripes, pommes boulangères

éminceur 5 mm

trancheur 2 mm, tranche 5 mm (couteaux crantés)
tomates, champignons, aubergines, carottes bœuf mode, poivrons, piments, rondelles saucisson, citron, etc...

disques éminceurs 8 et 10 mm
à jumeler avec **grilles frites et grilles 8 et 10 mm** macédoine et betterave rouge, cubes 8 x 8 et 10 x 10

éminceur 14 mm

à jumeler avec **grilles** dés à sauter de 14 et 20 mm pour cubes pommes rissolées, salades de fruits, etc...

disques bâtonnets et disques râpeurs

disque légumes bâtonnets 3 x 3, disque à céleri 2 x 2, disque à pommes pailles 5 x 5 et disque frites 7 x 7, disque râpeur carottes, disque râpeur gruyère, disque parmesan, disque grosses crevées

facilité de nettoyage et de montage des accessoires par simple emboîtement, sécurité de fonctionnement

caractéristiques techniques

matières thermoplastiques injectées

couvercle cutter (cristal), couvercle coupe-légumes et pousoir

matières métalliques

bloc moteur, cuve cutter, cuve coupe-légumes (alu peinture alimentaire) couteaux inox et disques en alu avec couteaux inox

poids net bloc moteur + cutter : 20 kg

poids emballé bloc moteur + cutter : 22 kg

poids net bloc moteur + coupe-légumes sans les disques : 21 kg

poids emballé bloc moteur + coupe-légumes sans les disques : 28 kg

poids moyen d'un disque : 0,750 g

poids net moteur + cutter + coupe-légumes sans les disques : 24 kg


poids emballé moteur + cutter + coupe-légumes sans les disques : 31 kg

nota

Cet appareil existe également en version cutter 1500/3000 tr/mn

Il peut également recevoir un accessoire presse-agrumes (s'adaptant sur la cuve coupe-légumes) pour évider : **ananas, melons, citrons, oranges, pamplemousses, mandarines.**

dimensions (en mm)

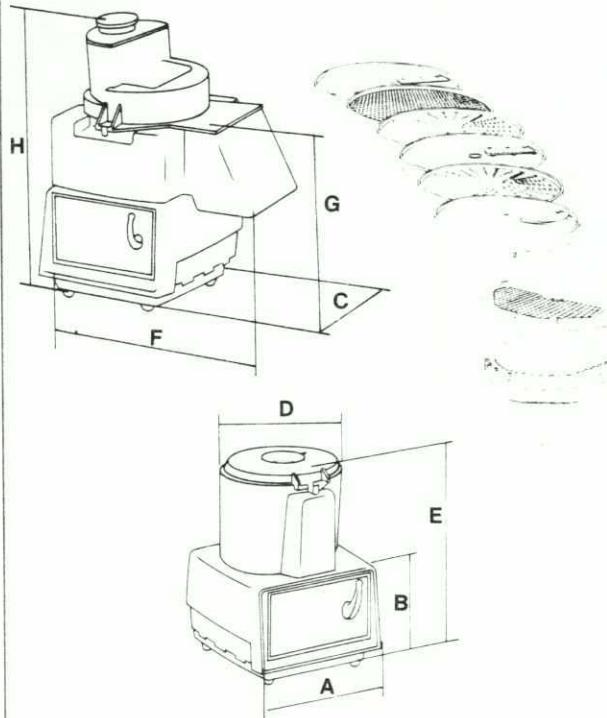

de l'appareil	A 262	E 400
	B 205	F 385
	C 300	G 313
	D 223	H 483
de l'emballage	hauteur	415
	longueur	730
	largeur	525

caractéristiques électriques


deux vitesses 750/1500 tr/mn
moteur triphasé 380 volts ou commutable 220/380 volts pour branchement en 220 volts

tension	380 volts tri	220/380 volts tri
puissance utile	0.5/0.9 cv	0.5/0.9 cv
puissance absorbée	500/880 w	500/880 w
intensité	1.6/2.9 A	220 v : 2.8/5 A 380 v : 1.6/2.9 A

distributeur

robot coupe®

nous nous réservons le droit de modifier à tous moments et sans préavis les caractéristiques techniques de cet appareil

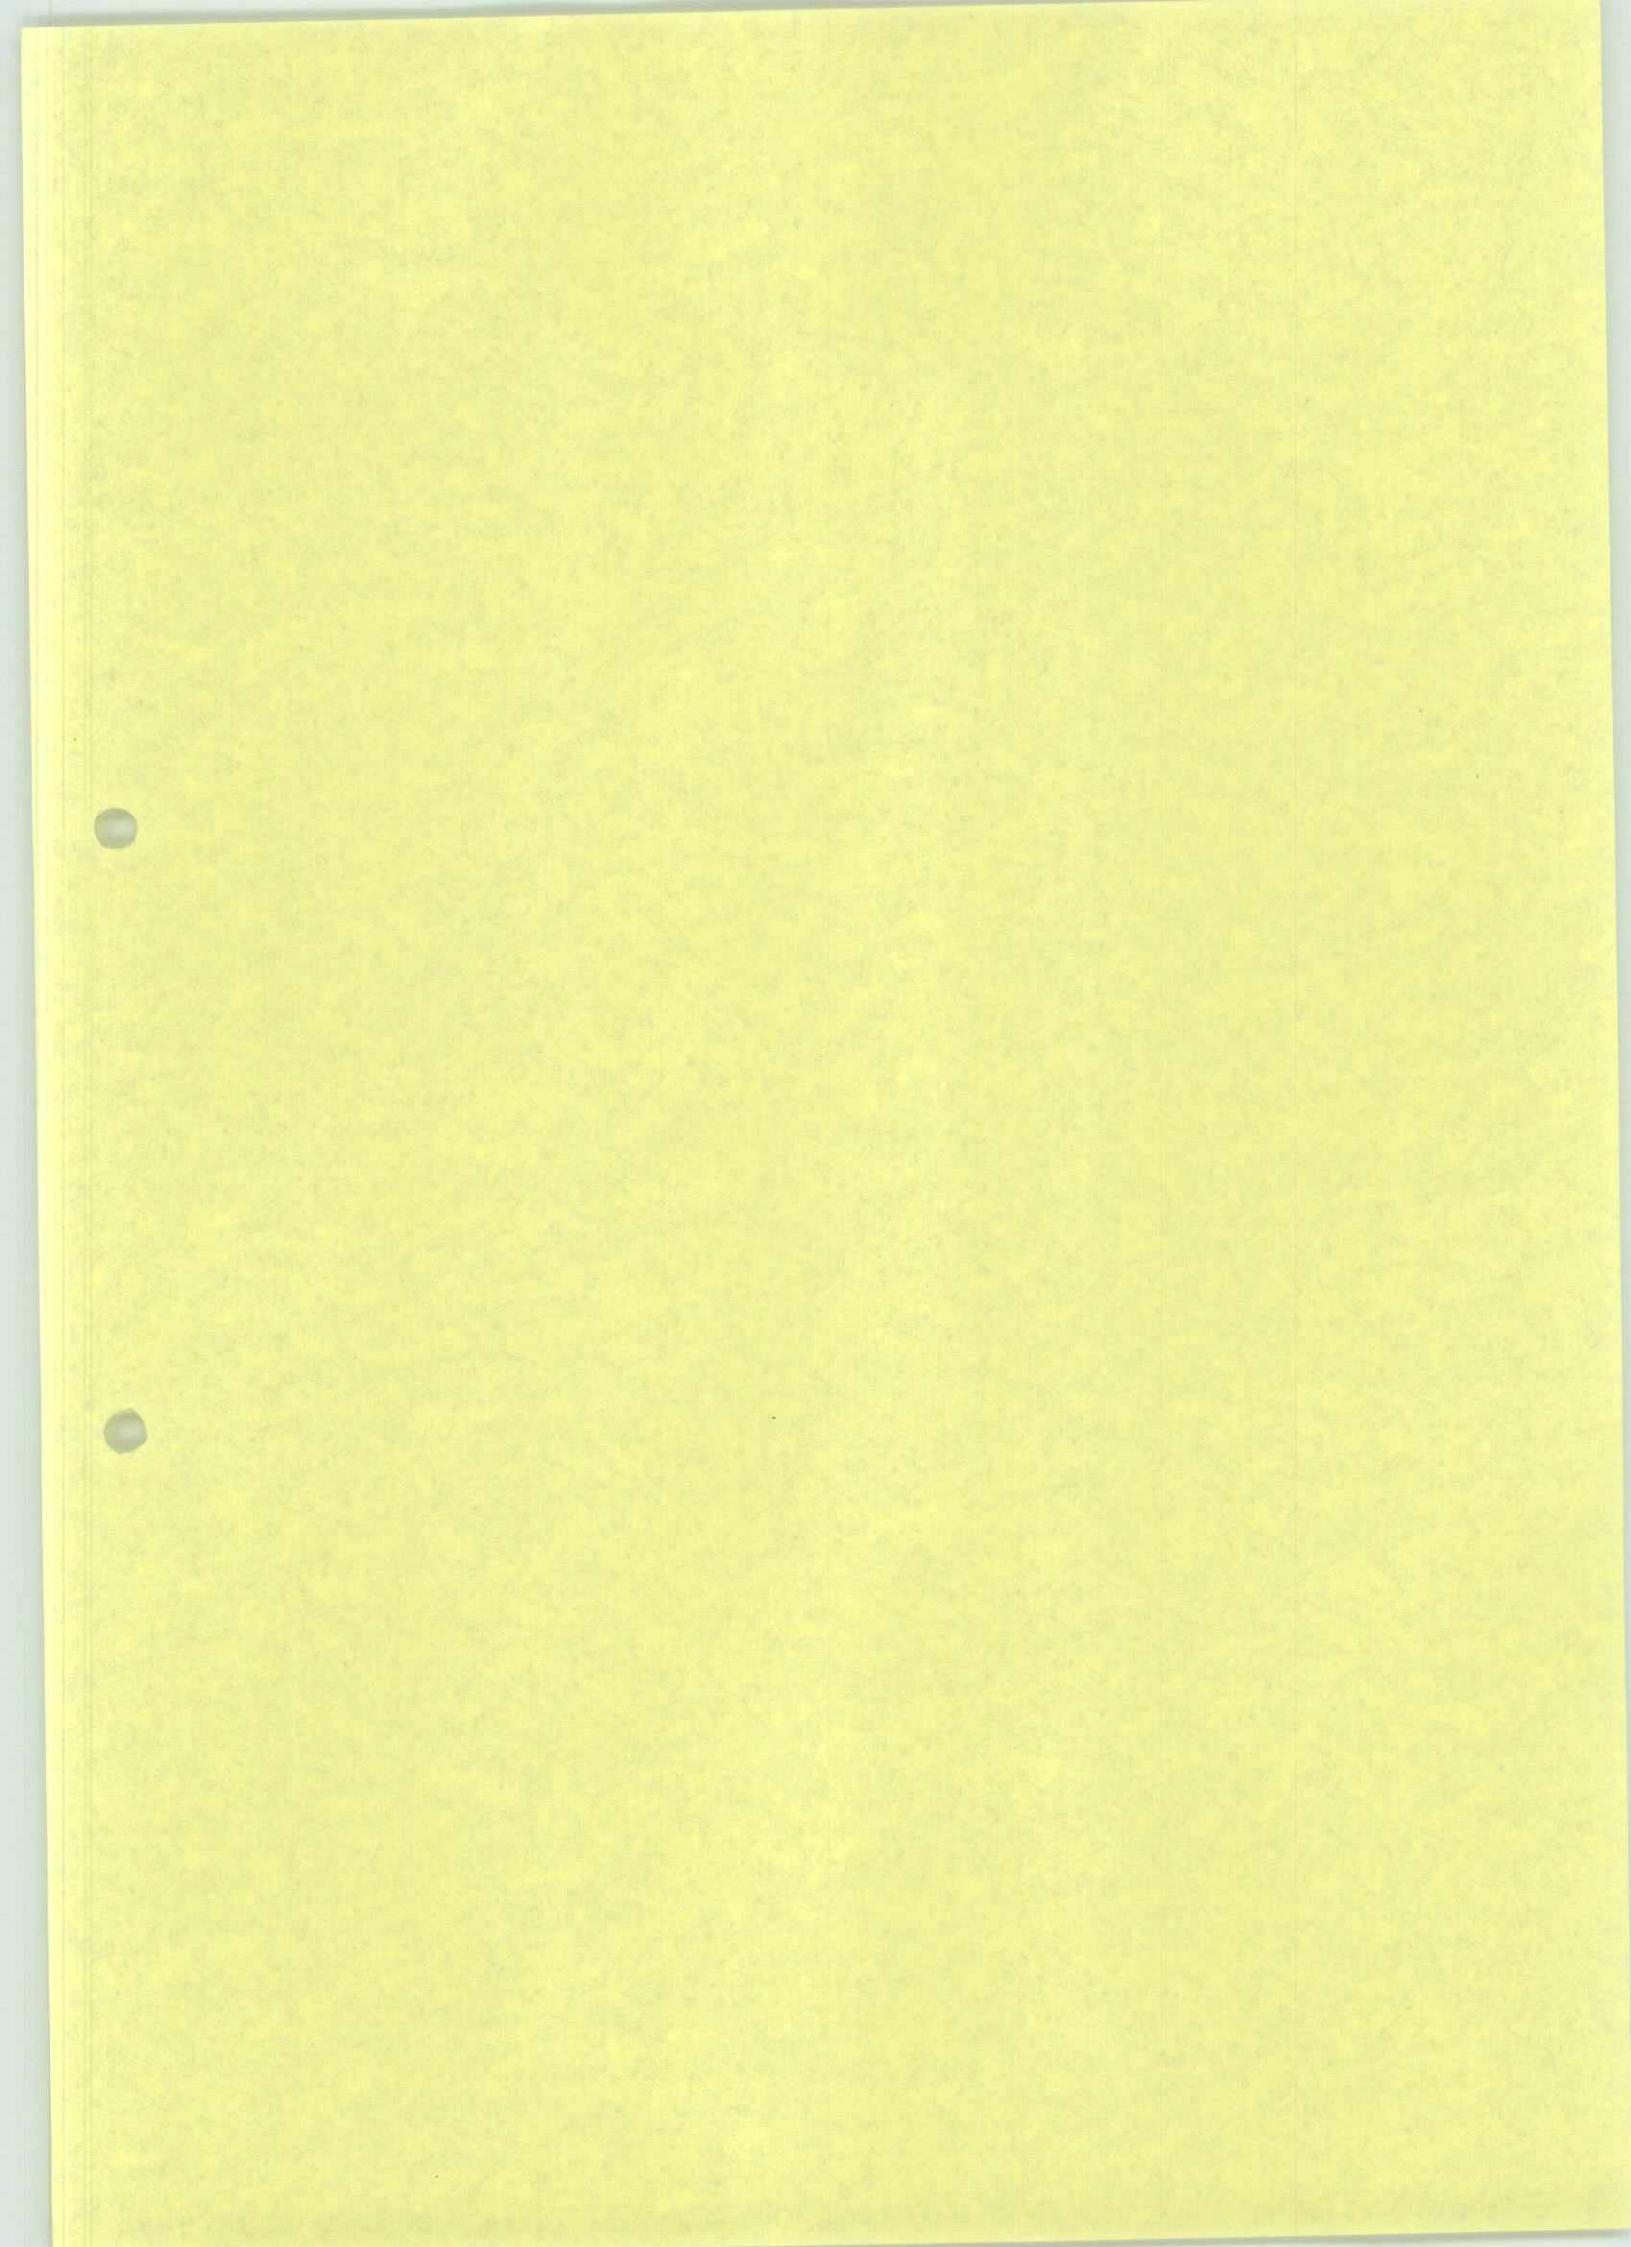

ANNEXE 4

LOT RW.4 : LITERIE (Matelas)

1.Liste des matelas retenus ex-Lot 4 et ex-lot 16 (A.O.C.)

2.Copie des listes de prix RWANDA FOAM;

NOUVELLE Référence	ANCIENNE Référence	LITERRIE (Matelas uniquement) DESIGNATION	LOT RW 4.			P.T. *
			Q/ LOC.	NBR. LOC.	QT P.U.	
RW 4.	1	1601	Matelas avec housse	80x190x10	Densité 32	3
RW 4.	2	601	Matelas (sans draps et couver.)	78x190x10	Densité 60	4
RW 4.	3		Matelas (sans draps et couver.)	78x190x10	Densité 60	2
RW 4.	4	606	Matelas (sans drap et couv.)	80x190x10	Densité 60	1
RW 4.	5	1609	Matelas avec housse	160x190x15	Densité 32	1
RW 4.	6	1610	Matelas avec housse	80x190x10	Densité 60	2
RW 4.	7	1610	Matelas avec housse	80x190x10	Densité 60	2
RW 4.	8	1611	Matelas avec housse	120x190x15	Densité 32	1
						*
						TOTAL
						1081285 *
						FRW *
						*

Avec des machines modernes
RWANDA - FOAM S.A.R.L.

Vous offre une gamme variée d'articles en mousse

DENSITE 16

Matelas simples avec mousse

190 × 90 × 10	2.420 FRW
190 × 90 × 15	3.260 FRW
190 × 90 × 20	4.630 FRW

DENSITE 18

Matelas simples avec housse

190 × 90 × 10	2.600 FRW
190 × 90 × 15	3.450 FRW
190 × 90 × 20	4.770 FRW

Matelas doubles avec housse

190 × 120 × 15	5.520 FRW
190 × 120 × 20	7.240 FRW
190 × 140 × 15	6.290 FRW
190 × 140 × 20	8.260 FRW

DENSITE 25

Matelas simples avec housse

190 × 90 × 10	3.490 FRW
190 × 90 × 15	4.935 FRW
190 × 90 × 20	6.450 FRW

Matelas doubles avec housse

190 × 120 × 15	8.150 FRW
190 × 120 × 20	10.470 FRW
190 × 140 × 15	9.310 FRW
190 × 140 × 20	12.040 FRW

DENSITE 32

Matelas simples avec housse

190 × 90 × 10	4.315 FRW
190 × 90 × 15	6.180 FRW
190 × 90 × 20	8.040 FRW

Matelas doubles avec housse

190 × 120 × 15	10.050 FRW
190 × 120 × 20	13.110 FRW
190 × 140 × 15	11.630 FRW
190 × 140 × 20	15.110 FRW

MATELAS SPECIAUX B.F.

DENSITE 60

Matelas simples avec housse

190 × 90 × 10	1.790 FRW
190 × 90 × 15	2.420 FRW
190 × 90 × 20	4.240 FRW

Matelas doubles avec housse

190 × 120 × 15	5.000 FRW
190 × 120 × 20	6.710 FRW
190 × 140 × 15	5.760 FRW
190 × 140 × 20	7.730 FRW

DENSITE 100

Matelas simples avec housse

190 × 90 × 10	3.790 FRW
190 × 90 × 15	5.650 FRW
190 × 90 × 20	7.510 FRW

Matelas doubles avec housse

190 × 120 × 15	9.470 FRW
190 × 120 × 20	12.585 FRW
190 × 140 × 15	11.100 FRW
190 × 140 × 20	14.585 FRW

COUSSINS STANDARD

50 × 50 × 10 sans housse	310 FRW
50 × 50 × 10 avec housse	470 FRW


COUSSINS B.F.

D. 100 50 × 50 × 10 sans housse	370 FRW
50 × 50 × 10 avec housse	530 FRW
D. 60 50 × 50 × 10 sans housse	265 FRW
50 × 50 × 10 avec housse	420 FRW

Oreiller

350 FRW

P.S.

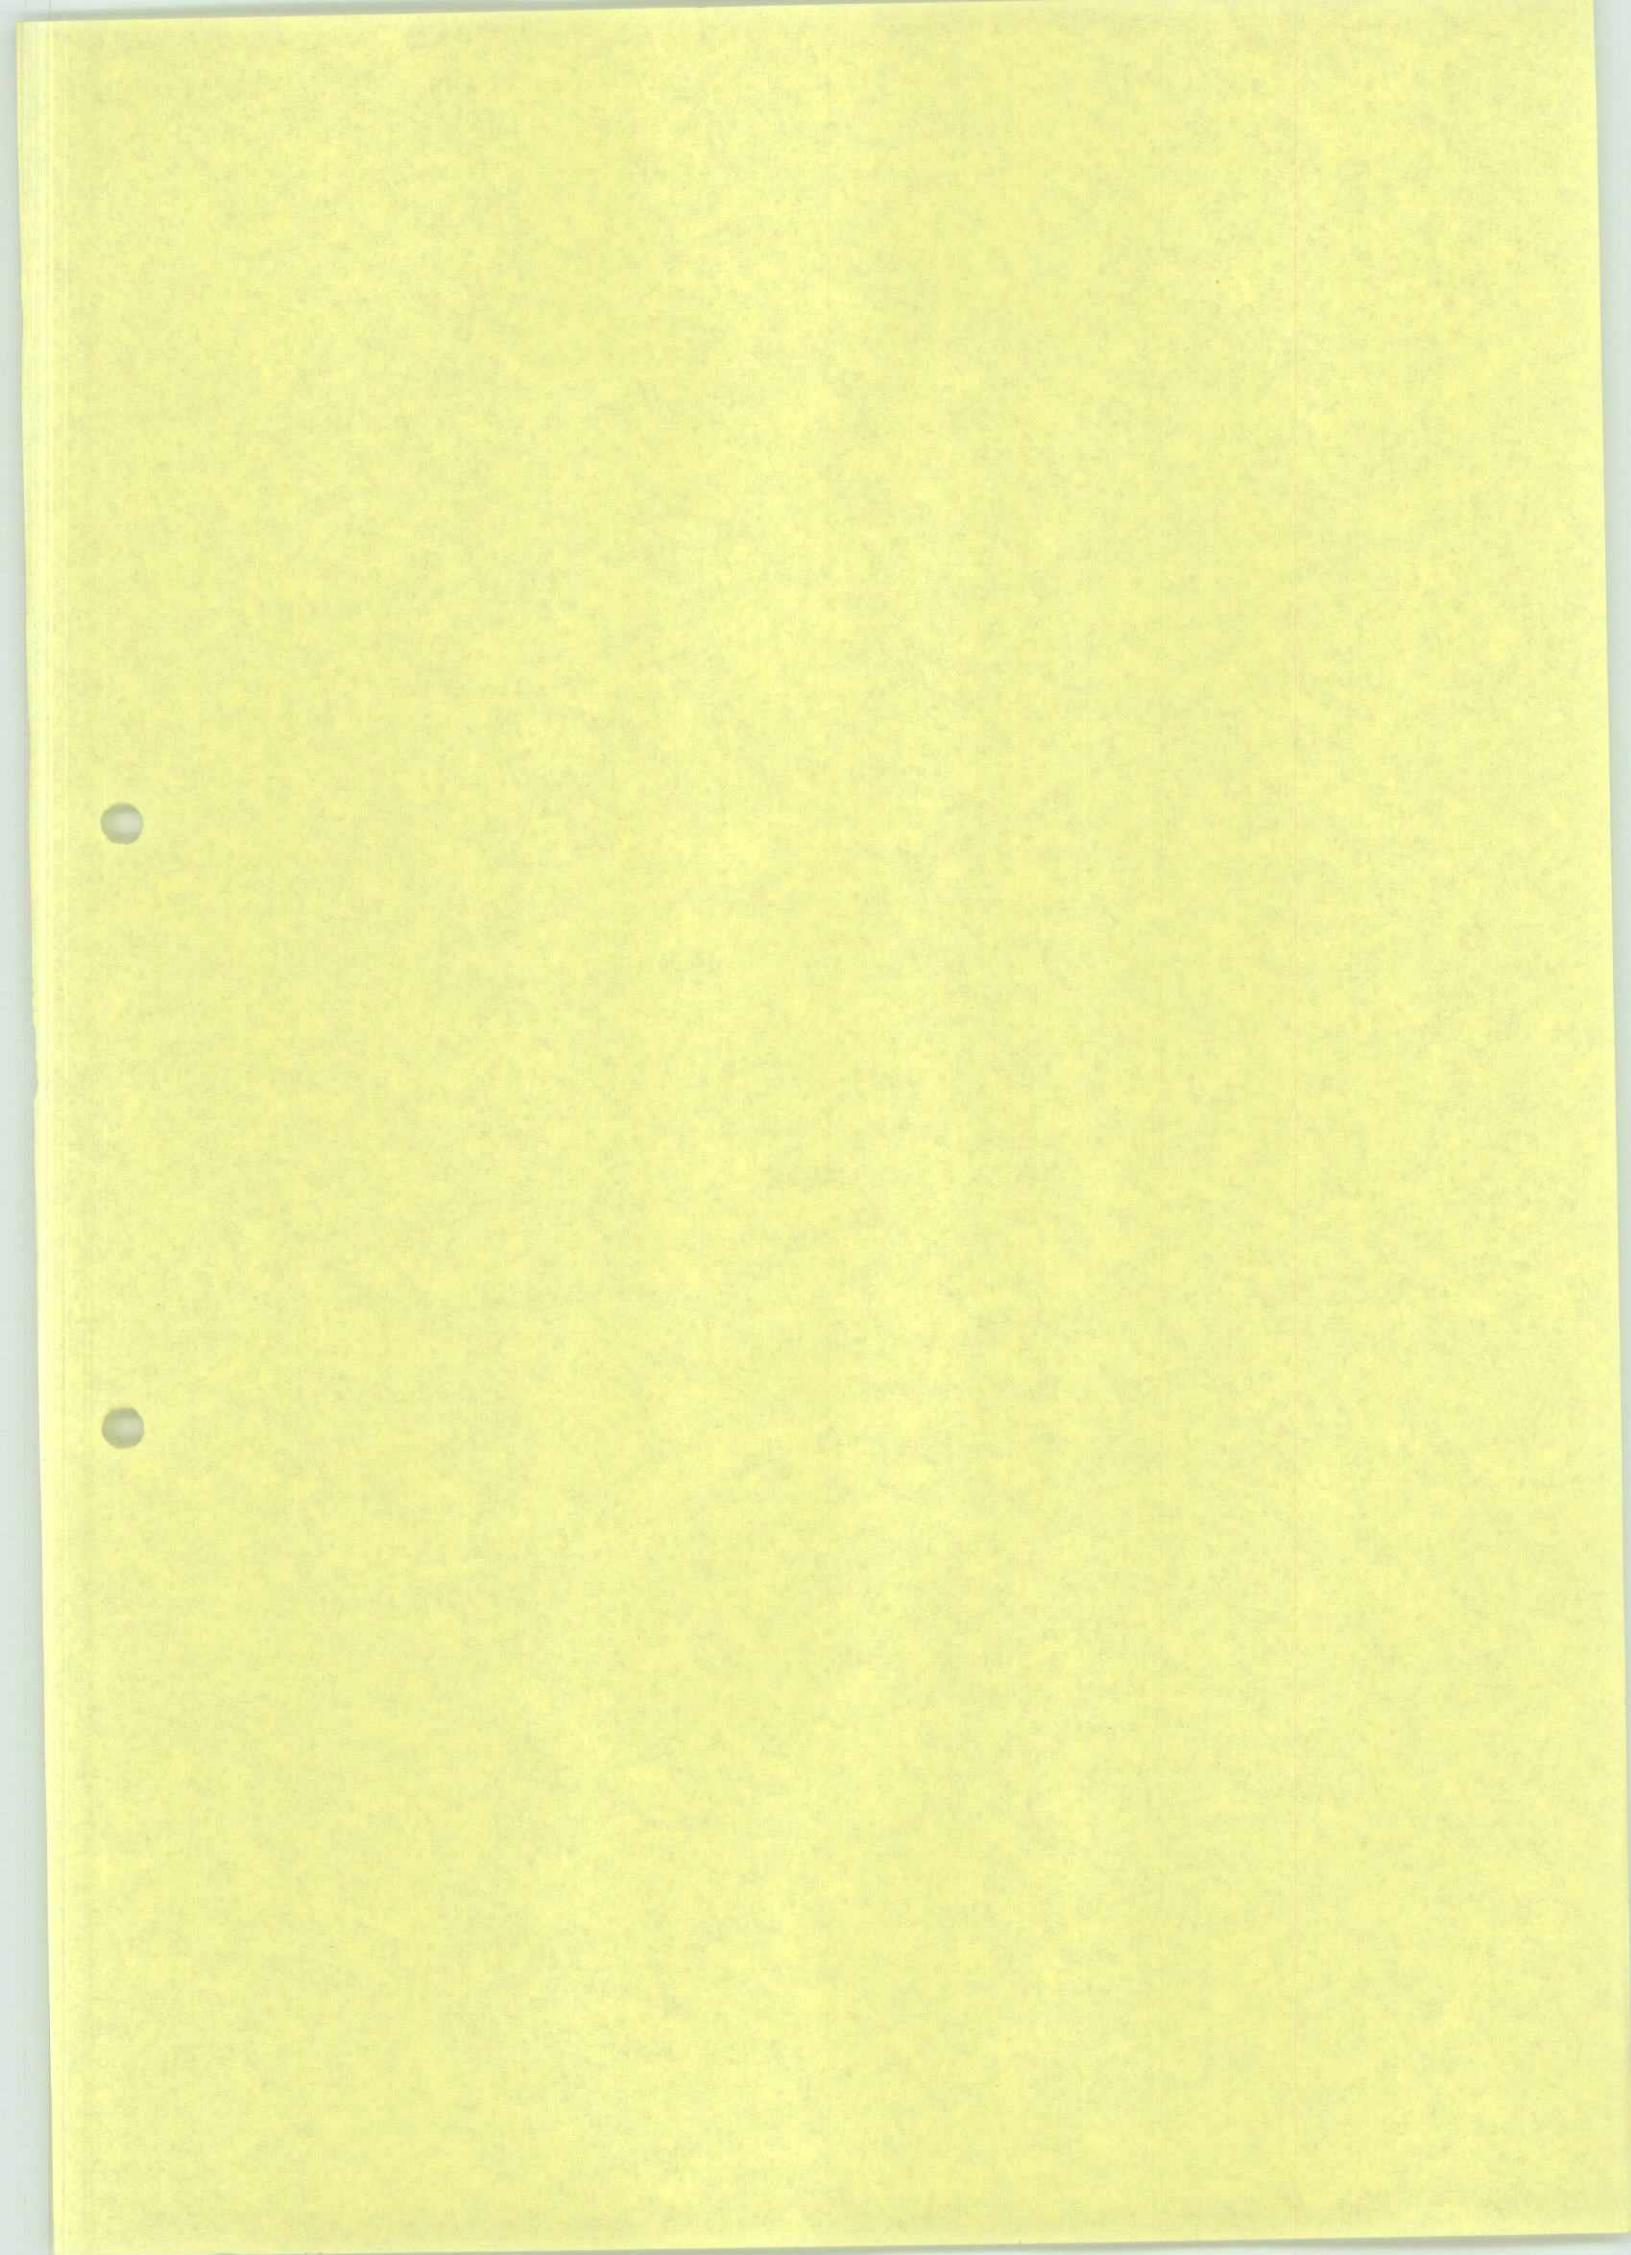

ANNEXE 5

-
1. Estimation de prix suivant offre pour Installation Téléphone.
 2. Estimation de prix suivant offre pour Installation Groupe Electrogène.



SECAM

Kigali, le 16 décembre 1987

V. réf. :

N. réf. : PRO FORMA : 086/87
ØF. 018/88

Ecole Agro-Vétérinaire de BUSOGO
c/o MINITRAPE
B.P. 24 - Kigali

A l'attention de Monsieur RIENEN.

Messieurs,

Concerne : Offre de prix.

Suite à votre aimable demande de prix, nous avons l'avantage de pouvoir vous offrir selon spécifications ci-dessous :

a) Un central téléphonique TELIC-ALCATEL Type T16 - 3/6 équipé pour 2 lignes extérieurs et 5 postes intérieurs, transformable jusqu'à 8 lignes extérieurs et 16 postes intérieurs, comprenant :

1 boîtier central 3/6
1 poste direction 4/12
4 postes affaires 4/12
1 carte, MR 2 LR
2 cartes M.A
1 carte D.P.A.
1 répartiteur équipé parafoudres
1 batterie 3/6
5 connecteurs
1 limiteur de surtension réseau BT

L'ensemble à : 278 268 FRw

Nous disons : Deux cent septante huit mille deux cent soixante huit francs rwandais.

b) Installation :

- Installation du central et de ses périphériques, raccordement, mise à la terre, programmation et formation des utilisateurs. 41 740 FRw
- Tirage et raccordement aux connecteurs de 130 m. de câble téléphonique de 3 P à 30 FRw/m 3 900 FRw

B.P. 892 KIGALI - RWANDA

Tél. : 4101 - 4517

R.C. A129/Kig.

Banque de Kigali Cpte n° 4855/Co

Représentation: TELEMECANIQUE - LEGRAND - TELIC ALCATEL - POMPES DEPLECHIN - SAGEM

.../...

- Déplacement des techniciens et frais de séjour à BUSOGO	25 000 FRW
- Fourniture de 130 m de câble de 3 P à 66 FRW/m	8 580 FRW
- Divers	5 000 FRW
L'ensemble à :	84 220 FRW

Nous disons : Quatre-vingt quatre mille deux cent vingt francs rwandais.

Nos prix s'entendent marchandises rendue à Kigali en exonération des droits d'entrée.

Validité de l'offre : 3 mois

+ TAXES

Délais de livraison : ± 12 semaines, sauf stock entretemps.

Modalités de paiement : 50 % acompte à la commande
Le solde après mise en service.

Garantie : a) 12 mois date de mise en fonction pièces non comprises.
b) 6 mois date de mise en fonction pièces comprises.

Service après vente :

Notre société peut assurer le service après vente et l'entretien, soit par contrat séparé ou sur demande ponctuelle.

Conditions particulières.

1. Commande prise en considération à réception de l'acompte et du Bon de Commande ferme.
2. Les prix remis étant basés sur les cours de change, les tarifs en usine, les taux de fret et d'assurance appliqués à ce jour, si avant la livraison, l'un ou l'autre de ces éléments subissaient des modifications, nos prix seraient rectifiés proportionnellement.
Nous nous réservons le droit de facturer les prix au jour de la livraison.
3. Fournir attestation d'exonération des droits d'entrée, à défaut, ceux-ci seront payés par le client.
4. La SECAM ne peut être rendue responsable du retard à la livraison, pouvant survenir du fait du fournisseur ou du transporteur ou à la non délivrance d'une licence par la Banque Nationale du Rwanda.

Nous restons à votre disposition pour tout renseignement que vous souhaiteriez obtenir et vous prions d'agréer, Messieurs, l'expression de nos sentiments distingués.


S. E. C. A. M.

B. P. 892 Kigali
RWANDA



R. HOUVEN

Associé - Gérant

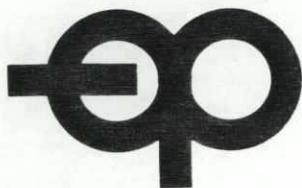

ENTREPRISES PIRARD sarl B.P. 172 KIGALI RWANDA

TELEPHONE 54 05
R.C.A. 09 KIGALI
BANQUE COMMERCIALE
DU RWANDA 189/92 KIGALI
BANQUE DE KIGALI 1180 Co KIGALI

Projet B.E.C.
Ministère des Travaux Publics
et de l'Energie
B.P. 24
K I G A L I .-

A l'attention de Mr. RINEN.-

V/REF.
N/REF. VL/EM/403.-

KIGALI, LE 01/12/1987.-

Messieurs,

Nous vous remercions de votre demande d'offre et vous saurions gré de trouver ci-après nos propositions et notre prix pour l'équipement suivant :

Groupe électrogène MOES CUAT 1000 - 4. de 110 KVA.

1. Description.

- * Moteur type: 6BT5, 9G2
Moteur puissance : 87 KW
Alternateur type : MX250SB
Alternateur puissance : 110 KVA
Intensité 380V : 152 A
Tension batterie : 12 V
Capacité réservoir : 115 litres.
- * Le groupe comprend :
 - moteur CUMMINS DIESEL turbochargé fourni complet avec accessoires de sécurité, sonde t°, sonde pression d'huile, accessoires de démarrage électrique, batterie, échappement industriel, radiateur, ventilateur, batterie, pompe de vidange.
 - alternateur ANSALDO brushless, bipalier, tropicalisé, 380 V + N, protection IP 23, classe d'échauffement F (IP 21 S sur WAT 500/600/800-4)
 - l'armoire stand-by comprend : inverseur réseau-groupe, dispositif assurant le démarrage et l'arrêt automatique (3 essais) - disjoncteur magnétothermique - chargeur de batterie - signalisation lumineuse (t°, huile, panne générale, présence réseau - présence groupe) - voltmètre et commutateur 3 ampèremètres - fréquencemètre - compteur d'heures - commutateur (0-AUTO-TEST-MANUEL) - fusible - bornier de départ - bouton stop urgente - bouton déverouillage sécurités.



REPRESENTATIONS :

CUMMINS
HATZ
BERGEAUD
POCLAIN
PPM
MICHIGAN
BUCYRUS
CHAMPION
AVELING BARFORD
BRAUD ET FAUCHEUX
HOBART
FLYGT
MOES
WACKER
CASE I-H
DDD PRESIDENT
BRUSH
COMPATIR
YALE
PHOENIX

.../...



Moteur/alternateur assemblés par accouplement élastique et ensemble monté monobloc sur chassis-réservoir commun équipé d'un portique de levage.

2. Prix rendu Kigali tout droits d'entrée et impôts compris F.RW. 2.918.623.

3. Option : - le prix comprend le transport par avion
- placement sur le site + 150.000 F.RW.-
- estimation d'un abris 20 m² x 15.000 = 300.000 F.RW.-

4. Colisage : ± 2.000 Kg

5. Validité : 3 mois


6. Pays d'origine et de provenance : US/Italie, Belgique.

7. Délai de livraison : 3 mois


8. Conditions de paiement : - 25 % d'acompte à la commande
- 50 % d'acompte à l'embarquement
- 25 % d'acompte à la livraison.

Nous attirons spécialement votre attention que nous disposons d'un "Service après-Vente" spécialement équipé pour procéder à l'entretien régulier de votre matériel et que nous disposons des pièces de rechanges conseillées par le fabricant pour 3.000 heures d'utilisation.

Nous vous souhaitons bonne réception de la présente et dans l'attente, nous vous prions d'agréer, Messieurs, l'expression de nos sentiments distingués.

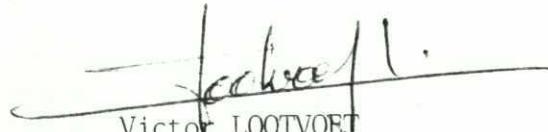

Victor LOOTVOET
Sales Manager.-

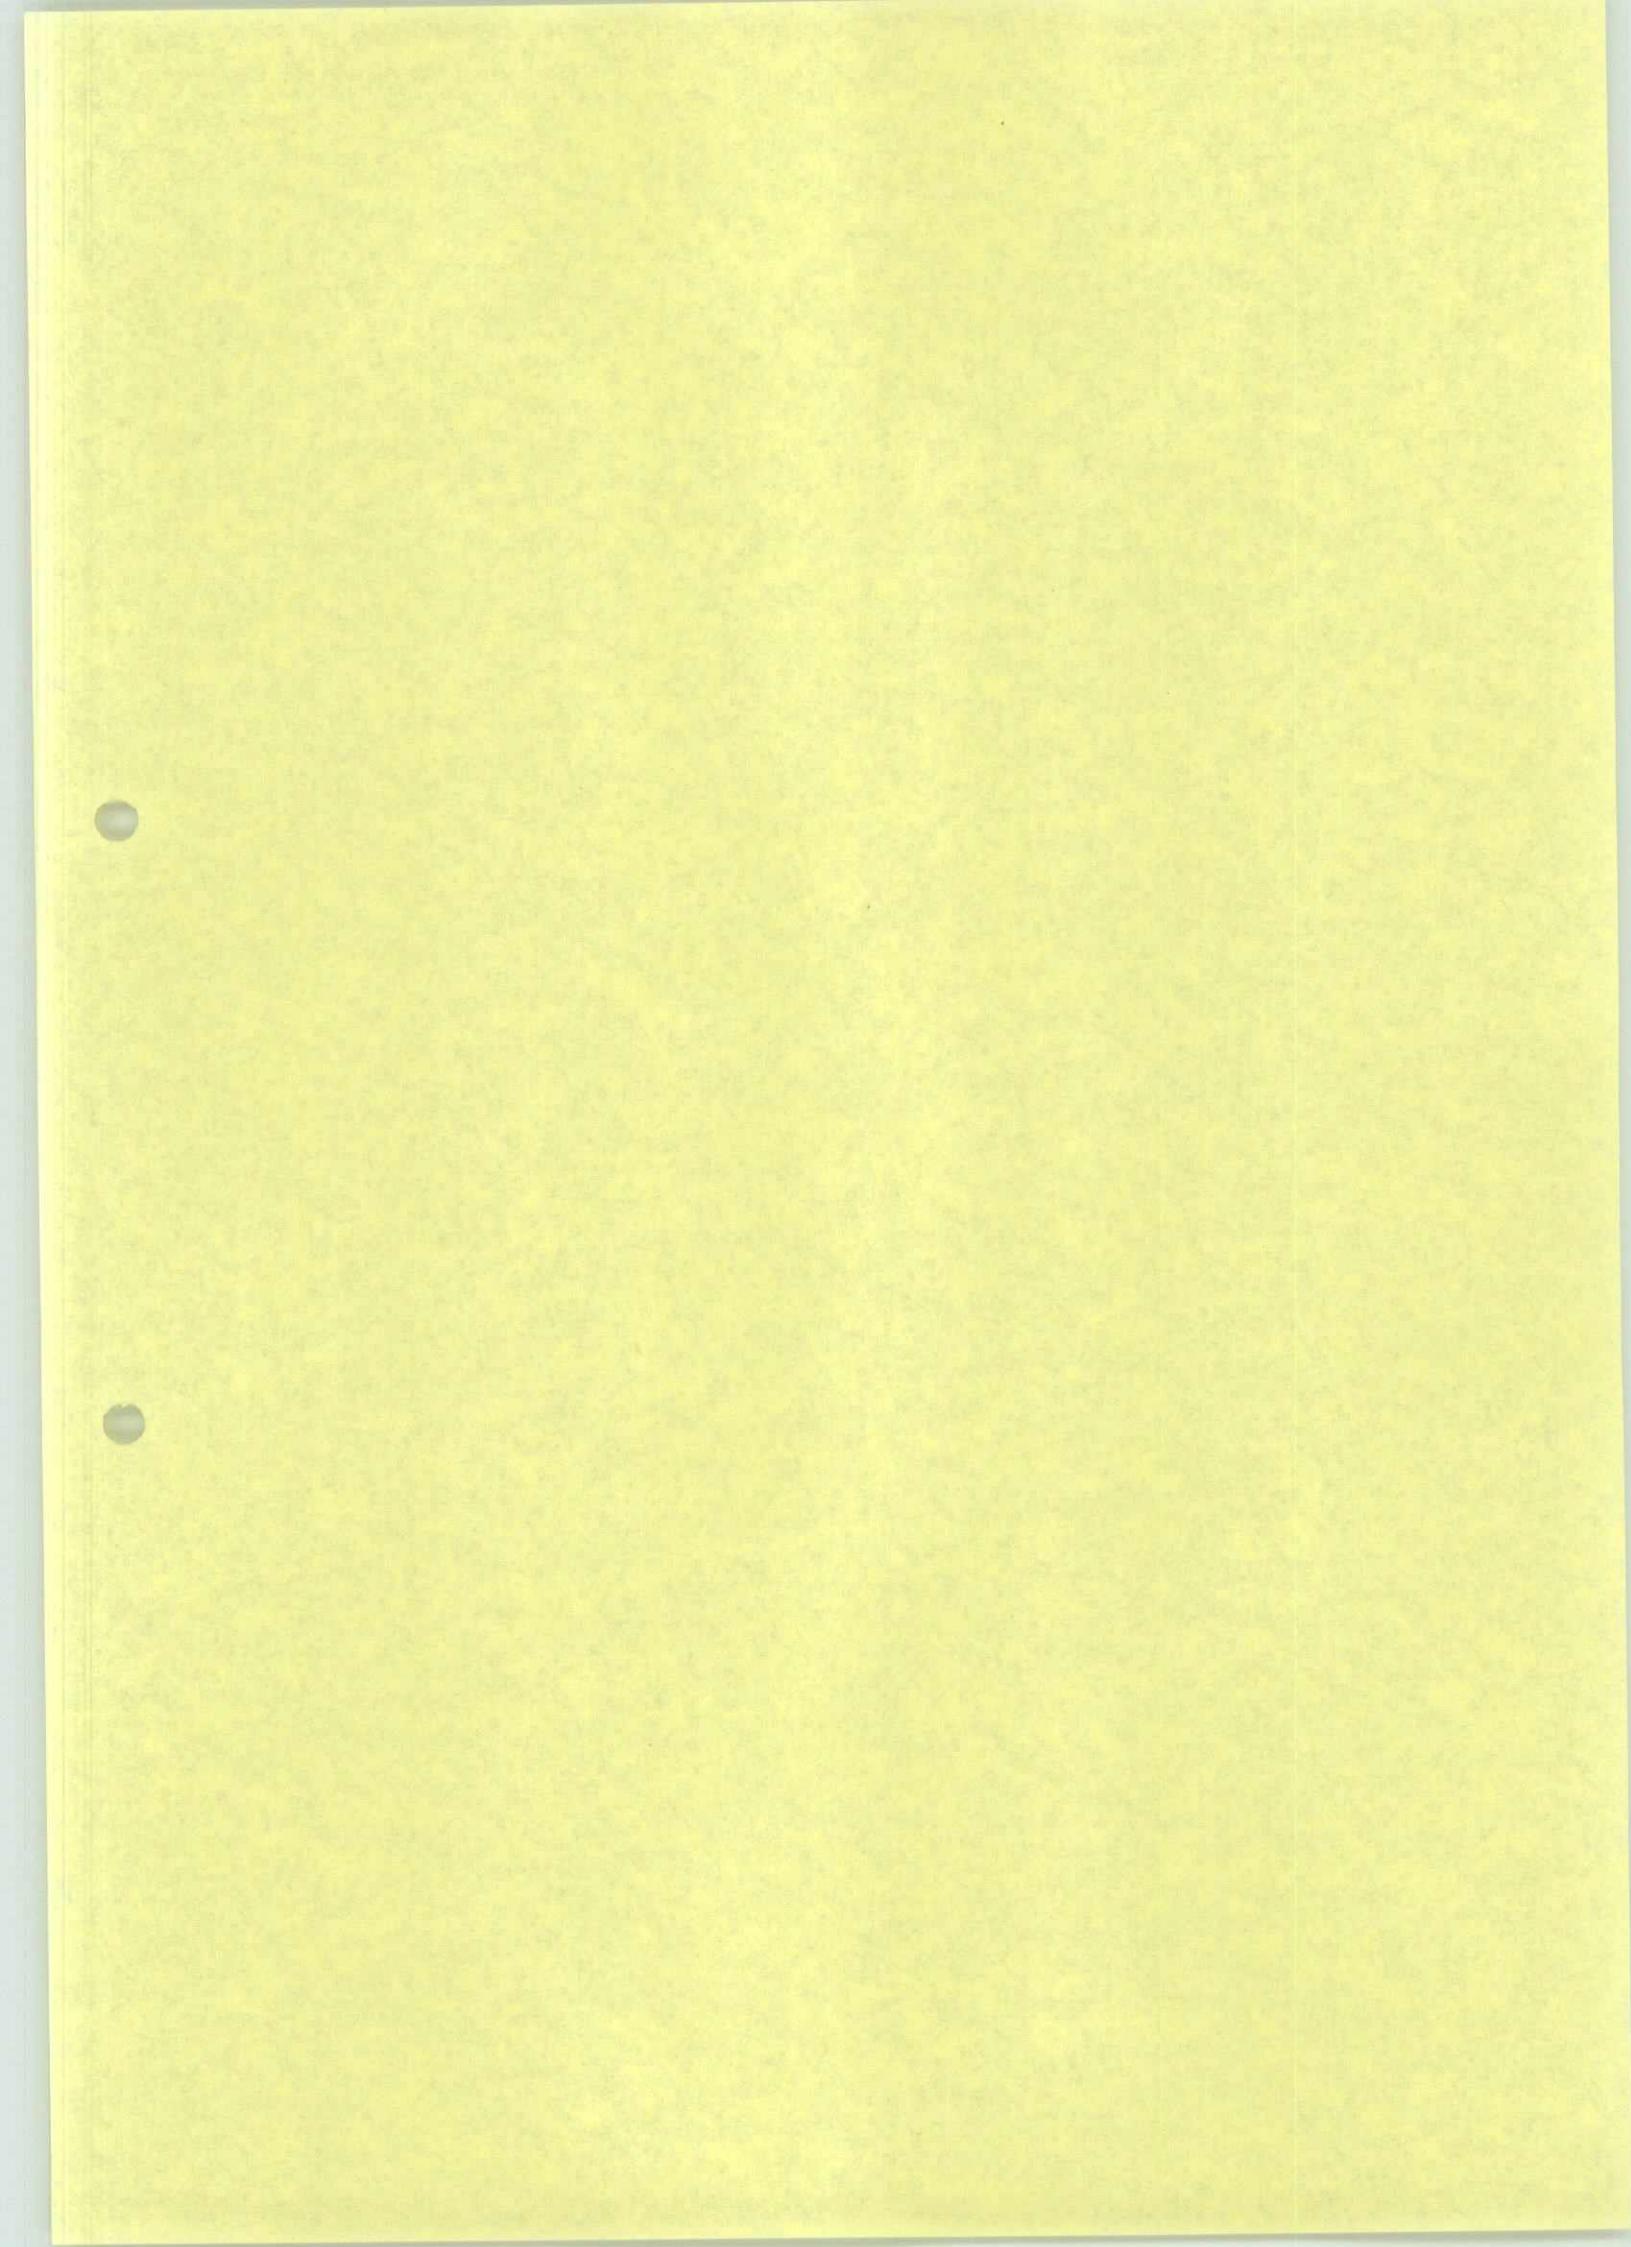

ANNEXE 6 (pour information)

- 1.Liste du mobilier retenu des ex-lot 4, 4B,15B de MANUMETAL
- sans le matériel électrique importé (sauf chambre froide)
- comprenant le mobilier proposé pour UN TOIT A TOI au lot RW2.A

Dans ce cas - pas d'augmentation de 2,5% sur anciens articles
- mais suppression du rabais commercial de l'époque

Le TOTAL serait de :
43478825 FRW

EX LÔT 4 (Marché attribué à Manumétal) Sans matériel électrique importé <small>RESTAURATION</small>
ANCIENNE NOUVELLE

Référence	ANCIENNE NOMMÉE	NOUVELLE Référence	DESIGNATION	Q/ LOC.	NBR. LOC.	P.U	P.T	EX LOT 4B + 15B + PRIX MOD. EX LOT 4 P.U P.T		
								"	"	"
Détail 1.03										
RW 1.	19	508	Porte-manteaux		1	1	7 000	7 000	"	"
RW 1.	20	509	Bureau 1 bloc tiroirs	156x78x78	2	1	33 500	67 000	"	"
RW 1.	21	510	Fauteuil de bureau	N°1230	2	1	6 750	13 500	"	"
RW 1.	22	513	Meuble classeur 3 tiroirs	N°2014	1	1	45 000	45 000	"	"
RW 1.	23	524	Fauteuil de bureau à bras	F783	2	1	8 250	16 500	"	"
RW 1.	24	526	Armoire fermant à clef	N°2014/A	4	1	37 625	150 500	"	"
Détail 1.03										
RW 1.	25	519	Armoire fermant à clef	100x40x200	1	1	37 625	37 625	"	"
RW 1.	26	520	Meuble classeur 3 tiroirs	C 12	2	1	45 000	90 000	"	"
RW 1.	27	522	Bureau 1 bloc tiroir	80x60x108	F783	1	33 500	33 500	"	"
RW 1.	28	523	Bureau dactylo	126x78x78	N°1230	1	1	27 500	27 500	"
RW 1.	29	525	Chaise dactylo	116x60x75	CE 1 tournante	1	1	17 500	17 500	"
RW 1.	30	4B03	Etageres - squelettes, 6 NIV (éventuellement en continu)	90x40x200	N° 504	5	1	0	11 000	"
Détail 1.04										
RW 1.	31	515	Salle de Réunion	176x78x78	N°1700	2	1	17 500	35 000	"
RW 1.	32	516	Table pour 8 personnes	CE 1	16	1	3 000	48 000	"	"
RW 1.	33	524	fauteuil de bureau à bras	N°2014/A	2	1	8 250	16 500	"	"
Détail 1.04										
RW 1.	34	511	Salle de Reproduction	100x40x200	C 12	2	37 625	75 250	"	"
RW 1.	35	529	Armoire fermant à clef	116x78x78	N°1200	2	1	15 000	30 000	"
RW 1.	36	530	Table	126x78x78	N°1230	1	1	33 500	33 500	"
RW 1.	37	531	Bureau 1 bloc tiroir	CE 1	2	1	3 000	6 000	"	"
RW 1.	38	532	Chaise	116x60x78	CE 1	1	1	12 500	12 500	"

NOUVELLE Référence	ANCIENNE Référence	DESTINATION	EX LOT 4 (Marché attribué à Manumétal)			EX LOT 4B + 15B + PRIS MOD. EX LOT 4 P.U P.I.		
			Q/ LOG.	INFR. LOG.	P.U	P.T	"	"
RW 1. 39	533	Table pour photocopieuse	116x60x78	CE 1	1 2	1 2	12 500 3 000	12 500 6 000
RW 1. 40	534	Chaise						
		Magasin						
RW 1. 41	4B03	Etagère-Squelette 6 NIV. (éventuellement en continu) Tous locaux	90x40x200	N°504	22 1	22	0	11 000 242 000
RW 1. 42	4B06	Rail sans cache-rail		diam. 25 mm 1 40 mm	11 1	11	0	6 000 66 000
BATIMENTS 2.1/2.2/2.3 :Classes -Infirmerie-Réservé								
		Détail 2.01						
		Classe						
RW 1. 43	543	Table + 2 chaises	120x50x75	C 12	20 1	240 12	13 500 37 625	3 240 000 451 500
RW 1. 44	544	Armoire fermant à clef	100x40x200	N°1260	1 1	12 12	39 000	466 000
RW 1. 45	545	Bureau 1 bloc tiroir	126x78x78	CE 1	1 1	12 12	3 000 17 500	36 000 210 000
RW 1. 46	547	Chaise			1	12		
RW 1. 47	548	Tableau noir portatif à un panneau sur pied	120x120		1	12	55 000	660 000
RW 1. 48	549	Tableau noir accroché au mur, triptique dont 2 panneaux pivotant à double face utilisable avec boîte porte craies partie fixe	120x240 parties mobiles		1 1	12 12		
RW 1. 49	550	Batterie de 40 patères à divisor en trois parties	120x120		1 1	12 12	8 000 2 200	96 000 26 400
RW 1. 50	551	Corbeille à papier			1 1	12 2	0	6 000
RW 1. 51	4B06	Rail sans cache-rail dans 2 classes du Bât.2.3	diam. 25 mm 1 40 mm		4 2	8		48 000
		Infirmerie - bureau						
		Détail 2.02						

NOUVELLE Référence	ANCIENNE Référence	DESIGNATION	EX LOT 4 (Marché attribué à Manumetal)			EX LOT 4B + 15B + PRIX MOD. EX LOT 4		
			Q/ LOC.	NBR. LOC.	P.U	P.T	P.U	P.T
RW 1.	52	527 Meuble classeur 3 tiroirs		1	1	45 000	45 000	"
RW 1.	53	4B09 Armoire fermant à clef		2	1	37 625	75 250	"
RW 1.	54	4B10 Bureau 1 bloc 3 tiroirs		1	1	33 500	33 500	"
RW 1.	55	4B11 Chaise		2	1	3 000	6 000	"
RW 1.	56	4B13 Lit de consultation		1	1	0	42 000	42 000
RW 1.	57	4B06 Rail sans cache-rail		1	1	0	6 000	6 000
Infirmerie - chambre d'isolement			Détail 2.02					
RW 1.	58	428 Lit simple		3	1	7 500	22 500	"
RW 1.	59	4B11 Chaise	T	1	1	3 000	3 000	"
RW 1.	60	4B08 Table	CE 1	1	1	15 000	15 000	"
RW 1.	61	4B09 Armoire fermant clef		1	1	37 625	37 625	"
RW 1.	62	4B12 Paravent de séparation		1	1	0	29 000	29 000
RW 1.	63	4B06 Rail sans cache-rail		1	1	0	6 000	6 000
Réserve 1			Détail 2.02					
RW 1.	64	1501 Etagère-squelette 6 NIV (éventuellement en continu)		16	1	16	0	11 000
			Détail 2.02					
RW 1.	65	1502 Etagère-squelette 6 NIV (éventuellement en continu)		25	1	25	0	11 000
BÂTIMENT 3 :			Laboratoires -Rés. Mat. Agricole					
RW 1.	66	550 Labo - physique	Détail 3.01					"
RW 1.	67	552 Batterie de 40 pâtières à divisor en 2 parties 116x70x78 Table		1	1	8 000	8 000	300 000
				20	1	20	15 000	"

Référence	NOUVELLE Référence	ANCIENNE Référence	EX LOT 4 (Marché attribué à Manométal)			P.T.	P.U.	EX LOT 4B + 15B	+ PRIX MOD. EX LOT 4	P.T.	P.U.
			Q/	INSTR.	QF.						
		DESIGNATION	QFC.	Loc.							
RW 1.	68	553	Chaise	CE 1	40	1	40	3 000	120 000	"	"
RW 1.	69	554	Bureau 1 bloc tiroir	126x78x78	1230	1	1	29 000	29 000	"	"
RW 1.	70	555	Chaise à bras	CE 1	1	1	1	3 000	3 000	"	"
RW 1.	71	556	Tableau noir triptyque	240x120x2x120x120	1	1	1	55 000	55 000	"	"
RW 1.	72	4B07	Corbeille à papier		1	1	1	2 200	2 200	"	"
Réserve de labo			Détail 3.01			Détail 3.01			Détail 3.01		
RW 1.	73	1504	Etagère-squelette 6 NIV	100x50x200		18	2	36	0	0	11 000
Labo biologie et chimie			Détail 3.02			Détail 3.02			Détail 3.02		
RW 1.	74	550	Batterie de 40 patères à diviser en 3 parties		1	2	2	8 000	16 000	"	"
RW 1.	75	557	Tabouret haut élève		30	2	60	2 950	177 000	"	"
RW 1.	76	558	Tabouret professeur haut, à vis		1	2	2	8 250	16 500	"	"
RW 1.	77	560	Tableau noir triptyque	240x120x2x120x120	1	2	2	55 000	110 000	"	"
RW 1.	78	4B07	Corbeille à papier		1	2	2	2 200	4 400	"	"
Magasin Matériel Agricole			Détail 3.03			Détail 3.03			Détail 3.03		
RW 1.	79	4B15	Etagère-squelette 6 NIV (éventuellement en continu)	90x40x200		9	1	9	0	0	11 000
RW 1.	80	4B16	Etagères spéciales	90x60x200	+ Dét. 3.04	6	1	6	0	0	18 750
BATIMENT 4 : Clinique - Vétérinaire			Détail 4.01			Détail 4.01			Détail 4.01		
RW 1.	81	4B21	562.1 Table	180x50		4	1	4	7 500	30 000	"
RW 1.	82	4B21	562.1 Table	120x50		4	1	4	3 000	60 000	"
RW 1.	83	562.2	Chaise	CE 1		20	1	20	1	20	112 500
RW 1.	84	562.3	Bureau 1 bloc 3 tiroirs	126x78x78		1	1	1	29 000	29 000	"

NOUVELLE Référence	ANCIENNE Référence	DESIGNATION		Q/ LOC.	NBR.	QT.	P.U	P.T.	" EX LOT 4B + 158 + PRIX MOD. EX LOT 4 P.U P.T."
RW 1. 85	562.4	Chaise à bras	CE 1	1	1	1	3 000	3 000	"
RW 1. 86	562.5	Armoire fermant à clef	C 12	2	1	2	75 250	75 250	"
RW 1. 87	4B22	Tableau noir avec boîte à craie	120x240	1	1	1	0	0	30 000 " 30 000 "
		Labo histologie - anatomie - pathologie	Détail 4.01						"
RW 1. 88	4B21	562.1 Table	180x50	4	1	4	0	0	"
RW 1. 89	4B21	562.1 Table	120x50	20	1	20	3 000	30 000	"
RW 1. 90	562.2	Chaise	CE 1	1	1	1	60 000	60 000	"
RW 1. 91	562.3	Bureau 1 bloc 3 tiroirs	126x78x78	1	1	1	29 000	29 000	"
RW 1. 92	562.4	Chaise à bras	CE 1	1	1	1	3 000	3 000	"
RW 1. 93	562.5	Armoire fermant à clef	100x40x200	C 12	1	1	37 625	37 625	"
RW 1. 94	4B22	Tableau noir avec boîte à craie	120x240	1	1	1	0	0	30 000 " 30 000 "
		Magasin à médicament et matériel	Détail 4.02						"
RW 1. 95	564.1	Armoire fermant à clef	100x40x200	C 12	7	7	37 625	263 375	"
RW 1. 96	564.2	Bureau 1 bloc-tiroir	126x78x78	N° 1260	1	1	29 000	29 000	"
RW 1. 97	564.3	Chaise	CE 1	1	1	1	3 000	3 000	"
		Cuisine - stérilisation	Détail 4.02						"
RW 1. 98	563.1	Chambre froide démontable type ISOCAB MB 610	180x300	1	1	1	0	1 095 000	1 095 000 "
RW 1. 99	4B17	y compris raccordement électrique Meuble bas et fermé + fermeture sans évier	Détail 4.03	1	1	1	0	63 500	63 500 "
		Salles d'opération	Détail 4.03	1	1	1	32 000	32 000	"
RW 1. 100	561	Table d'opération de 200x100 avec hauteur réglable de 75 à 100 cm. Dessus en Inox.	Détail 4.03	1	1	1	0	850 000	850 000 "
RW 1. 101	4B18	Gradiins (54 sièges + plateaux pour écrire) voir plans	Détail 4.03	1	1	1	0	850 000	850 000 "

NOUVELLE Référence	ANCIENNE Référence	DESIGNATION	EX LOT 4 (Marché attribué à Manumétal)			EX LOT 4B + 15B + PRIX MOD. EX LOT 4 P.U ; P.T		
			Q/ Loc.	MBR. Loc.	P.U	P.T	"	"
RW 1. 114	4B24	Bureau	CE 1	1	1	3 000	3 000	"
RW 1. 115	4B26	Chaise		1	1	0	0	"
RW 1. 116	4B25	Bureau 1 bloc - tiroir	116x78x78	3	1	0	33 650	33 650
		Etagère - squelette 6 NIV (éventuellement en continu)	90x40x200		3	0	11 000	33 000
		Laiterie				0	"	"
RW 1. 117	4B23	Table	116x78x78	3	1	15 000	45 000	"
RW 1. 118		Chaise	CE 1	4	1	3 000	12 000	"
RW 1. 119	4B25	Etagères - squelette 6 NIV (éventuellement en continu)	90x40x200	5	1	0	11 000	55 000
		Local - Matériel			5	"	"	"
RW 1. 120	4B26	Etagères - squelette 6 NIV (éventuellement en continu)	90x40x200	4	1	4	0	11 000
		Fourrage et préparation aliments				0	"	44 000
RW 1. 121	1509	Etagères - squelette 6 NIV (éventuellement en continu)	100x50x200	2	1	2	0	13 000
		BATIMENT 5 F - Garage				2	"	26 000
		Détail 5.04					"	"
		Bureau						"
RW 1. 122	540	Table	126x78x78	N° 1200	1	1	15 000	15 000
RW 1. 123	541	Bureau 1 bloc tiroir	156x78x78	N° 1566	1	1	33 500	33 500
RW 1. 124	542	Chaise	CE 1	2	1	3 000	6 000	"
RW 1. 125	1510	Etagère - squelette 6 NIV (éventuellement en continu)	100x40x200	3	1	0	11 000	33 000

NOUVELLE Référence	ANCIENNE Référence	DESIGNATION	Réserve 1		Réserve 2		Réserve 3		Réfectoire		BATIMENT 6A -Réfectoires	
			Q/ LOC.	NBR. LOC.	Q/ LOC.	NBR. LOC.	Q/ LOC.	NBR. LOC.	Q/ LOC.	NBR. LOC.	Q/ LOC.	NBR. LOC.
RW 1. 126	1510	Etagère - squelette 6 NIV	100x40x200	7	1	7	0	0	11 000	77 000	" EX LOT 4B + 15B	"
RW 1. 127	1511	Etagère - squelette 4 NIV	100x40x120	2	1	2	0	0	7 350	14 700	" + PRIX MOD. EX LOT 4	"
RW 1. 128	1512	Etagère - squelette 3 NIV (éventuellement en continu)	100x40x85	1	1	1	0	0	5 500	5 500	P.U	P.T
Détail 5.04												
RW 1. 129	1510	Etagère - squelette 6 NIV	100x40x200	6	1	6	0	0	11 000	66 000	"	"
RW 1. 130	1512	Etagère - squelette 3 NIV (éventuellement en continu)	100x40x85	3	1	3	0	0	5 500	16 500	"	"
RW 1. 131	539	Etabli - mécanicien		1	1	1	43 500	43 500	"	"	"	"
Détail 5.05												
RW 1. 132	1510	Etagère - squelette 6 NIV	100x40x200	3	1	3	0	0	11 000	33 000	"	"
RW 1. 133	1512	Etagère - squelette 3 NIV (éventuellement en continu)	100x40x85	4	1	4	0	0	5 500	22 000	"	"
BATIMENT 6A -Réfectoires												
RW 1. 134	576	Table de réfectoire + 2 bancs	Détail 6.01	20	2	40	66 000	2 640 000	"	"	150 000	300 000
RW 1. 135	4B30	Fermeture aménagement d'armoire de réfectoire	Détail 6.02 et 6.03	1	2	2	0	0	"	"	"	"
Matiériel et loisirs												
RW 1. 136	4B31	Table de projection + escabeau large	Détail 6.04	1	1	1	0	0	28 000	28 000	"	"
RW 1. 137	4B32	Meuble TV - Vidéo		1	1	1	0	0	59 000	59 000	"	"
RW 1. 138	4B33	Etagère - squelette 6 NIV		6	1	6	0	0	11 000	66 000	"	"

NOUVELLE Référence	ANCIENNE Référence	EX LOT 4 (Marché attribué à Manumétal) Sans matériel électrique importé		EX LOT 4B + 15B + PRIX MOD. EX LOT 4 P.T.	
		Q/ LOC.	NBR. LOC.	P.U	P.T
RW 1. 139	4B34	Etagère - squelette 4 NIV	100x60x120	"	"
RW 1. 140	4B36	Etagère - squelette 2 NIV	100x60x85	"	"
BATIMENT 6 B -Cuisine - Réserves					
Cuisine					
Détail 6.05					
RW 1. 141	578	Evier avec bac en acier inox y compris raccordement à l'adduction d'eau et robinetterie (a : bac à droite; b: bac à gauche)	180x60x85	Détail 6.06	"
	579	table de travail en acier inoxydable	700x60x85	A revoir	"
RW 1. 142	579a1	"	200x60x85	Détail 6.07	0 "
RW 1. 143	579a2	"	130x60x85	Détail 6.07	0 "
RW 1. 144	579a3	"	240x60x85	Détail 6.07	0 "
RW 1. 145	579b	"	360x60x85	Détail 6.08	0 "
RW 1. 146	579c1	idem à 1	200x60x85	Détail 6.07	1 " 1 " 1 " 1 "
RW 1. 147	579c2	idem à 2	130x60x85	Détail 6.07	1 " 1 " 1 " 1 "
RW 1. 148	579d	"	180x60x85	Détail 6.08	1 " 1 " 1 " 1 "
RW 1. 149	580	Armoire haute suspendue	480x30x75	Détail 6.09	0 " 0 " 0 " 0 "
RW 1. 150	580a	"	120x30x75	Détail 6.09	0 " 0 " 0 " 0 "
RW 1. 151	582	Grande poubelle en plastique avec couvercle	100x50x85	Détail 6.09	0 " 0 " 0 " 0 "
RW 1. 152	583	Chariot en acier inoxydable	"	Détail 6.10	0 " 0 " 0 " 0 "
RW 1. 153	4B60	Chambre froide	surf: 240x360	Détail 6.10	0 " 0 " 0 " 0 "
RW 1. 154	4B61	Etagères 4 NIV	90x40x160	"	8 250 0 " 0 " 0 "
Bureau					


NOUVELLE Référence	ANCIENNE Référence	DESIGNATION	EX LOT 4 (Marché attribué à Manumétal)			EX LOT 4B + 15B + PRIX MOD. EX LOT 4 P.U P.T		
			Q/ LOC.	MER. LOC.	QT Loc.	P.U	P.T	
RW 1. 155	592	Bureau avec 2 blocs tiroirs	156x78x78	1566	1	1	44 850	44 850
RW 1. 156	593	Chaise		CE 1	1	1	3 000	3 000
RW 1. 157	4B35	Armoire fermant à cléf	100x40x200	C12	1	1	37 625	37 625
RW 1. 158	4B37	Etagère-squelette 6 NIV	90x40x200		2	1	0	0
Petite réserve								
RW 1. 159	1517	Etagère squelette 6 NIV (éventuellement en continu)	100x40x200		12	1	12	0
Grande réserve								
RW 1. 160		Etagère squelette 6 NIV (éventuellement en continu)	100x40x200		26	1	26	0
RW 1. 161	596	Silos à pommes de terre			2	1	2	50 000
RW 1. 162	597	Silos à haricots			2	1	2	50 000
RW 1. 163		Escabeau			2	1	2	0
BATIMENTS 7 - Bortoirs								
Détail 7.01								
RW 1. 164	600	Armoire vestiaire pour 2 étudiants			2	100	200	41 500
RW 1. 165	605	Armoire vestiaire - étagère			2	8	16	41 500
RW 1. 166	4B38	Armoire étagère transformable en armoire vestiaire			2	8	16	41 500
RW 1. 167	599	Lits superposés	78x90		2	100	200	13 500
RW 1. 168		Lits superposés dans chambre d'isolation			1	8	8	13 500
RW 1. 169	602	Lits simple	80x190x35		1	8	8	7 500
RW 1. 170	603	Table	156x78x78		1	8	0	60 000
RW 1. 171	604	Chaise	CE 1		2	8	16	3 000
BATIMENTS 8 - Maisons Unifamiliales								
Détail 8.01								
Cuisine								

NOUVELLE Référence	ANCIENNE Référence	EX LOT 4 (Marché attribué à Manumétal) Sans matériel électrique importé	DESIGNATION	Q/ LOC.	MBR. LOC.	GT LOC.	P.U.	P.T.	EX LOT 4B + 15B + PRIX MOD. EX LOT 4 P.T.
RW 1.	172	611	Table de cuisine 116x78x78	1	10	10	13 000	130 000	"
RW 1.	173	4B45	Finition dessous évier + étagère complémentaire	1	10	10	0	0	"
RW 1.	174	1529	Tabouret	2	10	20	0	0	2 750 55 000
		Magasin							"
RW 1.	175	1524	Etagère-squelette 6 NIV (éventuellement en continu)	4	10	40	0	0	11 000 440 000
		Chambre 1							"
RW 1.	176	607	Lit 2 personnes	1	10	10	14 800	148 000	"
RW 1.	177	1523	Aménagement armoires	1	10	10	0	0	83 000 830 000
		Chambre 2							"
RW 1.	178	608	Lit superposé	1	10	10	13 500	135 000	"
RW 1.	179	1522	Aménagement armoires	1	10	10	0	0	62 250 622 500
		Chambre 3							"
RW 1.	180	4B43	Lit simple	2	10	20	7 500	150 000	"
RW 1.	181	1522	Aménagement armoires	1	10	10	0	0	62 250 622 500
RW 1.	182	1530	table	1	10	10	15 000	150 000	"
RW 1.	183		chaise	2	10	20	3 000	60 000	"
		Salon							"
RW 1.	184	612	Table basse	1	10	10	10 500	105 000	"
RW 1.	185	613	Petit buffet	1	10	40	400 000	400 000	"
RW 1.	186	615a	Fauteuil de salon	3	10	30	0	0	22 540 22 540

Référence	Nouvelle ancienne	Référence	Designation	qf	N°R.	QT	P.U	P.T	
				loc.	loc.	loc.	loc.		
RW 1. 187	615b		Canapé de salon 3 places	1	10	10			EX LOT 4B + 158
RW 1. 188	4B41		Hotte sur feu ouvert	1	10	10			+ PRIX MOD. EX LOT 4
			Salle à manger	1	10	10			+ P.U
RW 1. 189	4B39		Buffet	1	10	10			+ P.T
RW 1. 190	4B42+	610	Table à manger	1	10	10			
RW 1. 191	614		Chaise pour table salle à manger	8	10	80			
			BATIMENTS 9 : Studio						
			Salon - S à M						
RW 1. 192	619		Table	1	8	16 750	134 000		
RW 1. 193	620		Chaise pour table S à M	4	8	32 5 000	160 000		
RW 1. 194	4B49		Buffet	1	8	0	0	60 000	480 000
RW 1. 195	621		Table basse	1	8	10 500	84 000		
RW 1. 196	622		Fauteuil de salon	2	8	16	0		360 640
RW 1. 197	623		Canapé 2 places	1	8	8	0		400 000
RW 1. 198	4B48		Hotte sur feu ouvert	1	8	0	0		544 000
			Cuisine						
			Aménagement plan travail + fermeture sans évier	1	8	8	0	0	0
			Magasin						
RW 1. 200	11532		Etagère - squelette	2	8	16	0	11 000	176 000
			Chambre						
RW 1. 201	(617)		Lit simple	1	8	8	0	14 800	118 400

NOUVELLE Référence	ANCIENNE Référence	DESIGNATION	Q/ LOC.	NBR. LOC.	QT	P.U	P.T	" EX LOT 4B + 15B + PRIX MOD. EX LOT 4 P.U P.T "
RW 1. 202	Table	116x78x78	1	1	8	8	15 000	120 000
RW 1. 203	Chaise	CL 1	1	1	8	8	3 000	24 000
RW 1. 204 11531	Aménagement des armoires encastrées		1	1	8	8	0	41 500 ; 332 000
							27 218 225	" 16 260 600

TOTAL DES ANCIENS ARTICLES (excepté mat. électr. importé, sauf ch. froides) + CEUX DE L'APPEL D'OFFRES COMPLEMENTAIRE + NOUVEAUX PRIX SUIVANT SPECIF. TECHN.: 43 478 825

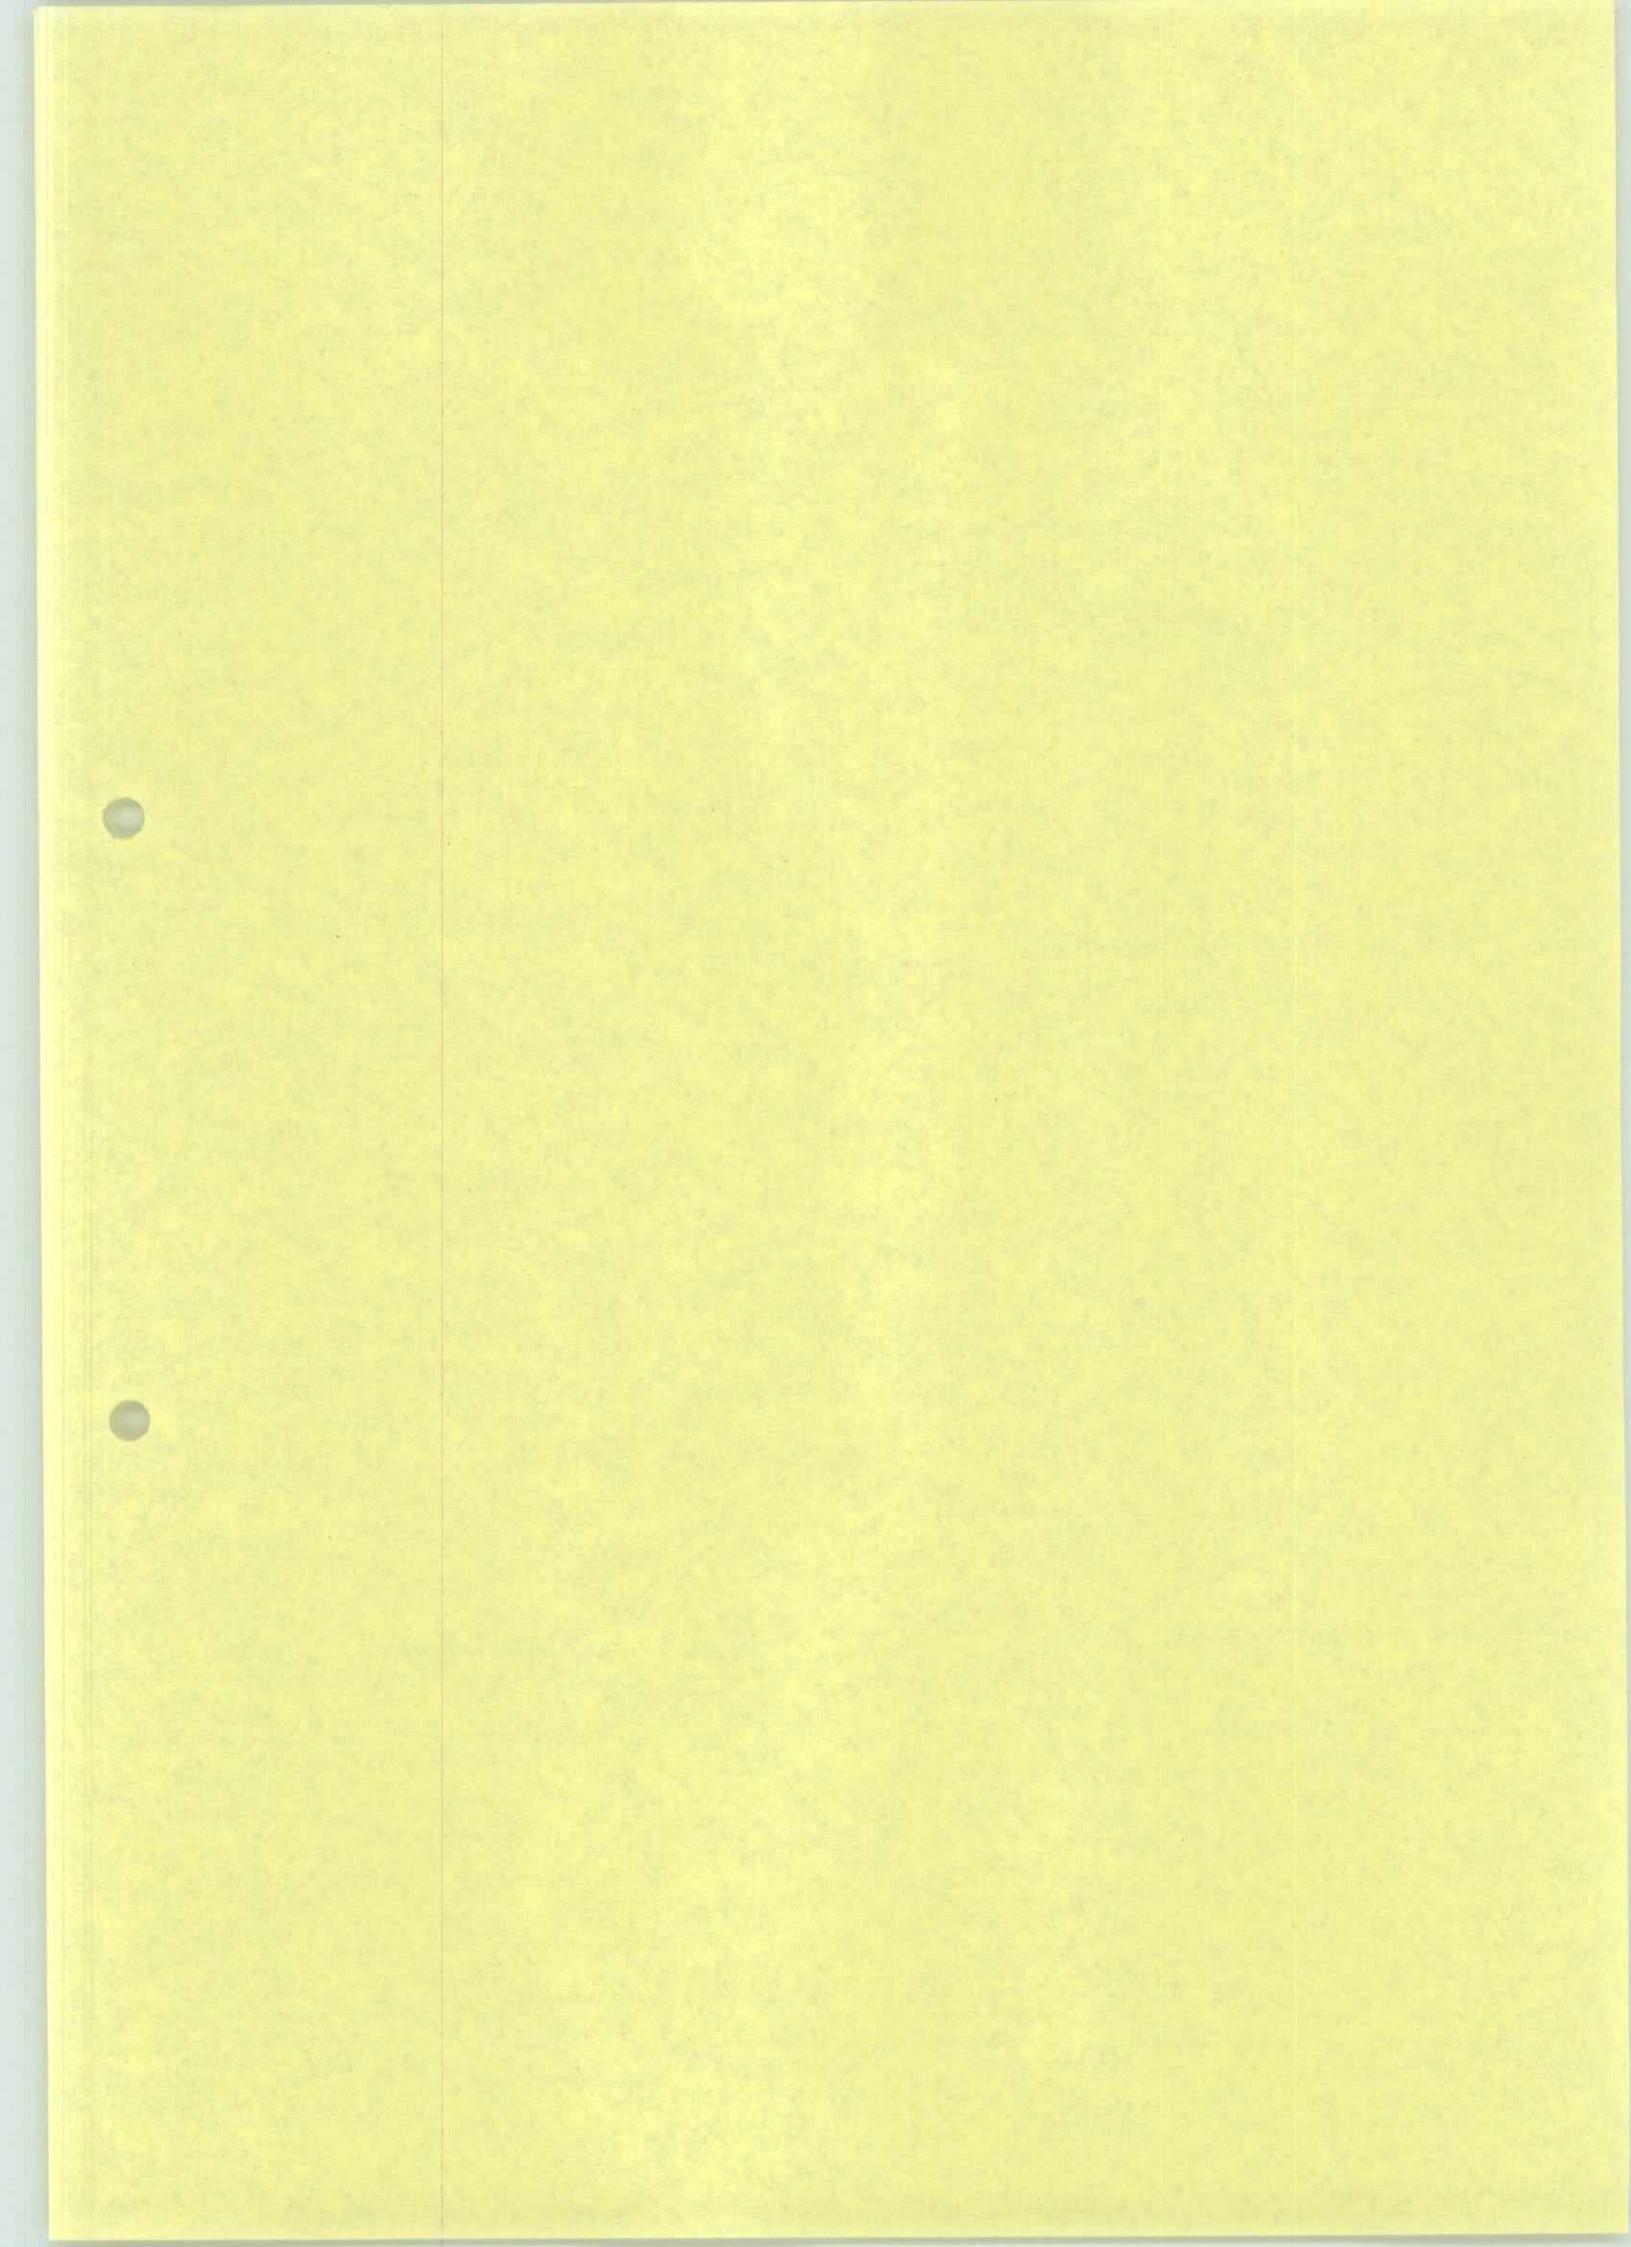

ANNEXE 7

LISTES DES NOUVEAUX LOTS D'EQUIPEMENTS A POURVOIR PAR L'ALGERIE

NOUVELLE Référence	ANCIENNE Référence	DESCRIPTION LOT ALG 1.	Q !!! Q.F. !!!	P.U. CECOFORMA	P.T.
		EQUIPEMENT LABO BIOLOGIE (ex-Lot 1)	QUANT. FINALE		
Alg 1. 1	1	MICROSCOPES BINOCULAIRES	7	53849.00	376943
Alg 1. 2	2	LAMPES POUR DITO	40	323.30	12932
Alg 1. 3	3	MICROSCOPES MONOCULAIRES POUR DES EXAMENS DE ROUTINE	30	5093.00	152790
Alg 1. 4	4	THERMOMETRE MEDICAL	40	129.10	5164
Alg 1. 5	5	LOUPE MANUELLE (Manche en plastique strié noir viso sur monture acier nickelé, diam. 65 mm., livrée en étui carton	30	219.60	6588
Alg 1. 6	6	BOITES DE LAMES PORTE-OBJET (50 par boîte)	10	109.80	1098
Alg 1. 7	7	BOITES DE LAMES COUVRE-OBJET (50 par boîte)	10	65.10	651
Alg 1. 8	8	TROUSSES DE DISSECTION	25	883.40	22085
Alg 1. 9	9	CUVETTE A DISSECTION (en plastique) 34 X 24 X 6, en caoutchouc cellulaire)	30	264.30	7929
Alg 1. 10	10	RETROPROJECTEUR (dimensions de l'image projetée: 1,50CM X 1,50CM à une distance de 2,40 m. ; lampe de projection : halogène 650 W - 220 V ; ventilateur commandé par thermostat ; accès à la lampe : sécurité assurée par coupe-circuit automatique ; objectif : 3 lentilles - focale : 36 cm ; tête de projection : réglable en inclinaison de 28 degrés tablette de rangement : repliable 20 X 29 CM, poids 6,2 KG	1	14557.40	14557
Alg 1. 11	11	PROJECTEUR DE DIAS (équipé pour recevoir tous les accessoires nécessaires aux projections illustrant un cours, passe-films, passe préparations microscopiques; passe-vues,... lampe 300 W., refroidissement silencieux alimentation 110/220 Volts, livré avec selectron semimatic (MT8047) pour passer les vues en semi-automatique.	1	18288.20	18288
Alg 1. 12	12	CADRE RIGIDE SUSPENDU POUR 80 DIAPOSITIVES dimensions : 31 X 26 X 0,7 - entraxe : 333 MM.	10	167.70	1677
Alg 1. 13	13	CASSETTE EN METAL PERMETTANT DE CONSERVER LES DIAS A L'ABRI DE LA POUSSIÈRE ET DE LA LUMIÈRE.	10	2582.10	25821
Alg 1. 14	14	EPISCOPE (construction métallique) objectif F 3.6/3.25 Vigionar lampe. halogène de 650 W - 220 V, ventilateur fusible de sécurité, cache lentille	1	18532.20	18532

NOUVELLE Référence	ANCIENNE Référence	DESCRIPTION LOT ALG 1.	Q !!! O.F. !!!	P.U.	P.T. CECOFORMA
Alg 1. 15	15	ECRAN SPECIAL "RETROPROJECTION" ultra-léger, inclinable afin d'éviter l'effet "Keystone" (déformation de l'image).	1	6688.00	6688
Alg 1. 16	16	ETUVE THERMOSTATIQUE DE MARQUE BEKSO Type EP (dimensions intérieures : largeur 50cm, profondeur 40cm, capacité 100 litres).	2	46770.40	93541
Alg 1. 17	17	100 EPIGNLES POUR ETALER LES INSECTES (vernies noires).	50	233.80	11690
Alg 1. 18	18	ETALOIRS D'INSECTES boites - format 130 X 195 mm).	100	869.20	86920
Alg 1. 19	19	SQUELETTE HUMAIN NATUREL démontable, avec coupe horizontale du crâne, la mâchoire, les membres supé- rieurs et les membres inférieurs sont articulés, dentition naturelle et complète (MT 15020) + potence métallique nickelée, sur socle bois vernis, très stable (MT 15021).	1	19200.10	19200
Alg 1. 20	20	TRONC HUMAIN	1	26400.50	26401
Alg 1. 21	21	COUPE DE L'OREILLE	1	2586.20	2586
	22	COMPENDIUM (ostéologie animale compr.)			
Alg 1. 22	22a	- Squelette complet de chat	1	3703.40	3703
Alg 1. 23	22b	- Squelette complet chauve-souris	1	1776.00	1776
Alg 1. 24	22c	- Squelette complet lapin	1	2599.40	2599
Alg 1. 25	22d	- Squelette complet poule	1	2208.00	2208
Alg 1. 26	22e	- Squelette complet carassin	1	1845.10	1845
Alg 1. 27	22f	- Squelette complet grenouille	1	1680.40	1680
Alg 1. 28	22g	- Crâne de chat	1	586.60	587
Alg 1. 29	22h	- Crâne de chien	1	741.10	741
Alg 1. 30	22i	- Crâne de lapin	1	634.30	634
Alg 1. 31	22j	- Crâne de boeuf	1	2262.90	2263
Alg 1. 32	22k	- Crâne de mouton	1	1515.70	1516
Alg 1. 33	22l	- Crâne de cheval	1	2262.90	2263
Alg 1. 34	22m	- Crâne de porc	1	1543.20	1543
Alg 1. 35	22n	- Pattes antér. et post. chat	1	1791.20	1791
Alg 1. 36	22o	- Pattes antér. et post. mouton	1	1575.70	1576
Alg 1. 37	22p	- Pattes antér. et post. cheval	1	2537.40	2537
Alg 1. 38	22q	- Pattes antér. et post. porc	1	1576.70	1577
Alg 1. 39	22r	- Pattes antérieures lapin	1	696.40	696
Alg 1. 40	22s	- Pattes antérieures boeuf	1	1306.30	1306
Alg 1. 41	22t	- Pattes postérieures lapin	1	696.40	696
Alg 1. 42	22u	- Collection 12 molaires cheval	1	1672.00	1672
Alg 1. 43	22v	- Collection 12 molaires boeuf	1	1672.00	1672
Alg 1. 44	22w	- Collection 12 incisives cheval	1	1672.00	1672
Alg 1. 45	22x	- Collection 12 incisives boeuf	1	1672.00	1672
Alg 1. 46	22y	- Ver solitaire en liquide conservateur	1	1216.00	1216
Alg 1. 47	22z	- chauve-souris naturalisé	1	2584.00	2584

NOUVELLE Référence	ANCIENNE Référence	DESCRIPTION LOT ALG 1.	Q Q.F.	P.U. CECIFORMA	P.T.
Alg 1. 48	22a'	- Pigeon naturalisé	1	2736.00	2736
Alg 1. 49	22b'	- Poule naturalisé	1	3876.00	3876
Alg 1. 50	22c'	- Coq ou autre naturalisé	1	4104.00	4104
Alg 1. 51	22d'	- Aile osseuse et plumes d'oiseau, sous boîte vitrée	1	1824.00	1824
Alg 1. 52	22e'	- Collection 6 pattes et crânes oiseaux	1	3116.00	3116
Alg 1. 53	23	APPAREIL REPRODUCTEUR MASCULIN	1	6660.60	6661
Alg 1. 54	24	APPAREIL REPRODUCTEUR DE LA FEMME.	1	5516.10	5516
Alg 1. 55	25	COUPE DU BASSIN FÉMININ	1	1659.10	1659
Alg 1. 56	26	COUPE DU BASSIN MASCULIN	1	1659.10	1659
Alg 1. 57	27	APPAREIL DIGESTIF	1	2571.90	2572
Alg 1. 58	28	APPAREIL CIRCULATOIRE	1	2571.90	2572
Alg 1. 59	29	APPAREIL URINAIRE	1	1653.00	1653
Alg 1. 60	30	REIN	1	3052.80	3053
Alg 1. 61	31	COUPE DE L'OEIL	1	2586.20	2586
Alg 1. 62	32	COUPE DU NEZ	1	1597.00	1597
Alg 1. 63	33	COUPE DE LA PEAU	1	2181.60	2182
Alg 1. 64	34	CERVEAU	1	2384.90	2385
Alg 1. 65	35	COUPE DE LA TETE	1	2101.30	2101
Alg 1. 66	37	MUSCLES CORPS HUMAIN (homme écorché, vue de face ; un côté les muscles superficiels, l'autre les muscles superficiels et profonds).	1	3487.90	3488
Alg 1. 67	38	MUSCLE CORPS HUMAIN (coupe verticale du tronc, muscles internes de la moitié antérieure)	1	3487.90	3488
Alg 1. 68	39	OSTEOLOGIE HUMAINE (conformation, structure, dévelo- pement des os).	1	7525.50	7526
Alg 1. 69	40	DIGESTION (ensemble de la digestion, dents, villosités et glandes).	1	604.90	605
Alg 1. 70	41	ANNEXES TUBE DIGESTIF (glandes salivaires, foie).	1	1313.30	1313
Alg 1. 71	42	MUSCLES CORPS HUMAIN (coupe verticale du tronc, muscles internes de la moitié postérieure)	1	2432.00	2432
Alg 1. 72	43	OSTEOLOGIE HUMAINE (os de la main et du pied, articulations).	1	4851.10	4851
Alg 1. 73	44	ANNEXES TUBE DIGESTIF (rate, pancréas, glandes intestinales).	1	1188.40	1188
Alg 1. 74	45	TOUCHER (coupes de l'extrémité d'un doigt de la peau, d'un follicule pileux, corpuscules sensitifs de la peau).	1	4394.30	4394
Alg 1. 75	46	PLANTES (feuilles et fleurs, leur organisation leur rôle dans la nature).	1	729.60	730
Alg 1. 76	47	PLANTES	1	1188.40	1188

NOUVELLE Référence	ANCIENNE Référence	DESCRIPTION LOT ALG 1.	Q Q.F.!!	P.U. C E C O F O R M A	P.T.
Alg 1. 77	48	(fruits, graines, germination). PLANTES OMBELLIFERES (carottes) et PLANTES SOLANACEES (pommes de terre).	1	2432.00	2432
Alg 1. 78	49	RACINES (organisations, fonctions).	1	1188.40	1188
Alg 1. 79	50	BOURGEONS ET FEUILLES (leur composition).	1	653.60	654
Alg 1. 80	51	FRUITS, GRAINES (la germination).	1	820.80	821
Alg 1. 81	52	GREFFES (les différentes greffes les plus courantes et les procédés employés pour une bonne réussite).	1	2432.00	2432
Alg 1. 82	53	FRUITS EXOTIQUES (ananas, goyave, avocat,...)	1	2736.00	2736
Alg 1. 83	54	ANATOMIE DE LA RACINE	1	12573.40	12573
Alg 1. 84	55	ANATOMIE DE LA TIGE	1	4439.90	4440
Alg 1. 85	56	ANATOMIE DE LA FEUILLE	1	6333.80	6334
Alg 1. 86	57	PROTOZOAires (rhizopodes)	1	1188.40	1188
Alg 1. 87	58	PROTOZOAires (infusoires ciliés, infusoires flagelles).	1	1641.60	1642
Alg 1. 88	59	PROTOZOAires (sporozoaires infusoires tentaculaires)	1	729.60	730
Alg 1. 89	60	MICROBES OU BACTERIES (principales formes arrondies)	1	2432.00	2432
Alg 1. 90	61	MICROBES OU BACTERIES (principales formes allongées)	1	2432.00	2432
Alg 1. 91	62	MICROBES PATHOGENES (9 types les plus intéressants)	1	2432.00	2432
Alg 1. 92	63	MICROBES PATHOGENES (6 types et 3 figures de phagocytes).	1	2432.00	2432
Alg 1. 93	64	INFUSOIRES (goutte d'eau vue au microscope, grossissement 300 fois montrant infusoires).	1	2432.00	2432
Alg 1. 94	67	SQUELETTE DE CHEVAL	1	2432.00	2432
Alg 1. 95	68	DEVELOPPEMENT DU POUSSIN ET DE LA GRENOUILLE	1	1611.20	1611
Alg 1. 96	70	ANATOMIE DE L'ABEILLE	1	12012.60	12013
Alg 1. 97	71	DIFFERENTIATION ET RELATION ENTRE CELLULLE, TISSU, ORGANE, APPAREIL	1	2432.00	2432
Alg 1. 98	72	GLANDES ENDOCRINES (thyroïde, parathyroïdes, pancréas, surrénales, testicules, ovaire, hypophyse, thymus)+ COUPE DE QUELQUES- UNES, FONCTIONNEMENT	1	729.60	730
Alg 1. 99	73	ASCARIS : OEUVFS + ADULTES	1	2432.00	2432
Alg 1. 100	74	ANKYLOSTOME : OEUVFS + ADULTES	1	2432.00	2432
Alg 1. 101	75	TENIA : OEUVFS + ADULTES	1	820.80	821

NOUVELLE Référence	ANCIENNE (Référence)	DESCRIPTION LOT ALG 1.	Q !!! Q.F. !!!	P.U. CECOFORMA	P.T.
Alg 1. 102	76	SCHISTOSOMA : OEUFS + ADULTES	1	2432.00	2432
Alg 1. 103	77	SPIROCHETE DE LA SYPHILIS	1	2432.00	2432
Alg 1. 104	78	PLASMODIUM	1	2432.00	2432
Alg 1. 105	79	SHIGELLA	1	2432.00	2432
Alg 1. 106	80	BACILLE TETANIQUE	1	2432.00	2432
Alg 1. 107	81	BACILLE DIPHTHERIQUE	1	2432.00	2432
Alg 1. 108	82	BACILLE DE KOCH	1	2432.00	2432
Alg 1. 109	83	GONOCOQUE	1	2432.00	2432
Alg 1. 110	84	TRYPAROSOME	1	2432.00	2432
Alg 1. 111	85	TRICOPHYTON DE LA TEIGNE	1	2432.00	2432
Alg 1. 112	86	BACILLE D'EBERTH	1	2432.00	2432
Alg 1. 113	87	VIBRION CHOLERIQUE	1	2432.00	2432
Alg 1. 114	88	AMIBE DYSENTERIQUE	1	2432.00	2432
Alg 1. 115	89	PROTOZOAires	1	729.60	730
		MOLLUSQUES	1	972.80	973
		CRUSTACEES	1	820.80	821
		HEXAPODES	1	2432.00	2432
		COLEOPTERES	1	729.60	730
Alg 1. 116	90a	SUR : - LES TISSUS	1	653.60	654
Alg 1. 117	90b	- LES TISSUS MUSCULAIRES	1	562.40	562
		LISSES ET STRIES			
Alg 1. 118	90c	- LES TISSUS NERVEUX	1	1140.00	1140
Alg 1. 119	90d	- LES TISSUS GLANDULAIRES	1	2432.00	2432
Alg 1. 120	90e	- LES TISSUS EPITHELIAUX	1	2432.00	2432
Alg 1. 121	90f	- LES TISSUS CONJONCTIFS	1	1307.20	1307
Alg 1. 122	91	LOMBRIC	1	1188.40	1188
Alg 1. 123	94	ESCARGOT	1	1188.40	1188
Alg 1. 124	95	CRABE	1	2432.00	2432
Alg 1. 125	96	ARAIgNEE	1	2432.00	2432
Alg 1. 126	97	SUR LES TISSUS LIBERIONS	1	2432.00	2432
Alg 1. 127	98	SUR LES TISSUS MERISTEMATIQUES	1	2432.00	2432
Alg 1. 128	99	SUR LES TISSUS EPIDERMIIQUES (+ stomates)	1	2432.00	2432
Alg 1. 129	100	SQUELETTE DE CHIEN	1	4200.50	4201
Alg 1. 130	105	POUBELLES	12	1933.40	23201
Alg 1. 131	106	RUBANS DE MESURE	10	41.70	417
Alg 1. 132	107	PIED A COULISSE	5	316.20	1581
Alg 1. 133	108	PALMERO	5	1144.70	5724
Alg 1. 134	109	FIOLES JAUGEES 500ML	10	614.10	6141
Alg 1. 135	110	FIOLES JAUGEES 1000 ML	10	925.70	9257
Alg 1. 136	111	VASES A TROP PLEIN 800 ML	5	643.50	3218
Alg 1. 137	112	PIPETTES 5 ML	20	101.80	2036
Alg 1. 138	113	SERINGUES 50 ML	10	758.50	7585
Alg 1. 139	114	BALANCES A FLEAUX (balances de précision)	5	4512.60	22563
Alg 1. 140	115	BOITES DE MASSES MARQUEES	5	1002.30	5012
Alg 1. 141	116	PYCNOMETRES GRADUES	5	433.20	2166
Alg 1. 142	117	JEUX DE 6 AEROMETRES EN ETUI	3	6523.80	19571
Alg 1. 143	118	FLACONS A TARE	3	89.70	269
Alg 1. 144	119	BALANCES HYDROSTATIQUES	5	6177.30	30887

NOUVELLE Référence	ANCIENNE (Référence)	DESCRIPTION LOT ALG 1.	Q Q.F.	P.U. CECOFORMA	P.T.
Alg 1. 145	120	METRONOMES	2	2364.60	4729
Alg 1. 146	121	CHRONOMETRES	5	1544.30	7722
Alg 1. 147	122	PYNOMETRES	10	157.60	1576
Alg 1. 148	123	RESSORTS A BOUDIN	10	134.20	1342
Alg 1. 149	124	RESSORTS A BOUDIN	10	124.00	1240
Alg 1. 150	125	PLANS INCLINES A ROULEAU	5	2559.70	12799
Alg 1. 151	126	LEVIERS	10	647.60	6476
Alg 1. 152	127	POIDS A FENTE, 10 Gr. POIDS A FENTE ADAPTABLE AU PORTE-POIDS	5	158.90	795
Alg 1. 153	127	POIDS A FENTE, 50 Gr.	5	249.20	1246
Alg 1. 154	128	MANOMETRES EN U	10	462.50	4625
Alg 1. 155	130	BAROMETRE D'INTERIEUR	5	639.40	3197
Alg 1. 156	132	TUBES DE NEWTON	10	2789.50	27895
Alg 1. 157	133	ENSEMBLES DE POULIES (fixes et mobiles) 65 mm	10	276.50	2765
Alg 1. 158	134	PALAN A 4 POULIES	1	819.40	819
Alg 1. 159	135	POMPES ASPIRANTES	1	642.50	643
Alg 1. 160	136	POMPES FOULANTES	1	621.10	621
Alg 1. 161	137	APPAREIL DE PASCAL (démonstration du paradoxe hydrostatique)	1	11434.30	11434
Alg 1. 162	138	MANOMETRES A MEMBRANE DE HARTJ	1	10001.10	10001
Alg 1. 163	139	VASES COMMUNICANTS	2	1089.80	2180
Alg 1. 164	140	APPAREIL DE PASCAL (transmission de la pression par les liquides).	2	2928.70	5857
Alg 1. 165	141	TUBES EN U AVEC TUBULURE	10	45.60	456
Alg 1. 166	142	DOUBLE CYLINDRES D'ARCHIMEDE	2	1020.60	2041
Alg 1. 167	143	POMPES A VIDE A MAIN AVEC PLATEAU	1	13404.60	13405
Alg 1. 168	144	CLOCHE A VIDE, VERRE A BOUTON	2	3250.00	6500
Alg 1. 169	145	BAROSCOPE	1	1077.60	1078
Alg 1. 170	146	CAPILLAIRE DE MESURE	1	180.90	181
Alg 1. 171	147	TUBES DE TORRICELLI GRADUE	2	282.60	565
Alg 1. 172	148	VASES CONEIFORMES	2	401.30	803
Alg 1. 173	149	LAMPES A ALCOOL	10	146.40	1464
Alg 1. 174	150	BEC BUNSEN Avec Robinet	30	370.00	11100
Alg 1. 175	151	TOILES METALLIQUES AVEC AMIANTE	30	63.80	1914
Alg 1. 176	152	CHAUFFE-EAU 300 W	1	609.90	610
Alg 1. 177	153	CHAUFFE-EAU 1000 W	1	609.90	610
Alg 1. 178	154	JEUX DE THERMOCRAYONS	2	5009.90	10020
Alg 1. 179	155	PYROMETRES A CADRAN A ALCOOL	2	2360.50	4721
Alg 1. 180	156	CALORIMETRES	2	1253.40	2507
Alg 1. 181	157	BOITIERS POUR PILES	10	140.30	1403
Alg 1. 182	158	ACCUMULATEURS A PLOMB DEMONTABLES	2	1962.80	3926
Alg 1. 183	159	TRANSFOREDRESSEURS	2	9601.80	19204
Alg 1. 184	160	BOBINES D'INDUCTION DEMONTABLES	2	17644.70	35289
Alg 1. 185	161	VOLTMETRES	5	1923.40	9617
Alg 1. 186	162	PONTS DE WHEATSTONE	2	3629.20	7258
Alg 1. 187	163	POTENTIOMETRES	5	1600.10	8001
Alg 1. 188	164	RHEOSTATS A CURSEUR	5	3771.50	18858

NOUVELLE Référence	ANCIENNE Référence	DESCRIPTION LOT ALG 1.	Q Q.F.!!!	P.U. C E C O F O R M A	P.T.
Alg 1. 189	165	BOITES DE RESISTANCES	2	1454.70	2909
Alg 1. 190	166	AMPEREMETRES	5	1923.40	9617
Alg 1. 191	167	VOLTAMETRES Gd Modèle Electro des NICKEL	5	823.40	4117
Alg 1. 192	168	BATONS (ébonite, verre)	2	888.50	1777
Alg 1. 193	169	PEAUX DE CHAT	2	154.50	309
Alg 1. 194	170	CHIFFONS DE SOIE	2	87.20	174
Alg 1. 195	171a	ELECTROSCOPE	2	2949.10	5898
Alg 1. 196	171b	CONDUCTEURS DE KOLBE	2	7789.10	15578
Alg 1. 197	173	CAGES DE FARADAY	2	3302.60	6605
Alg 1. 198	174	BARREAUX AIMANTES	5	370.00	1850
Alg 1. 199	175	AIGUILLES AIMANTEES	5	81.30	407
Alg 1. 200	176	PIVOTS POUR AIGUILLE AIMANTEES	5	53.90	270
Alg 1. 201	177	AIMANTS EN FERS A CHEVAL	5	146.40	732
Alg 1. 202	178	STATIFS	10	342.60	3426
Alg 1. 203	179	MANCHONS ARTICULES	20	405.80	8116
Alg 1. 204	180	NOIX A CROCHET	20	331.40	6628
Alg 1. 205	181	NOIX DOUBLES	20	93.50	1870
	182	FILS DE CONNEXION :			
Alg 1. 206	182a	C , 100 MM, ROUGE, NOIR	40	70.70	2828
Alg 1. 207	182b	C , 1000 MM, ROUGE, NOIR	40	83.60	3344
Alg 1. 208	182c	C , 2000 MM, ROUGE, NOIR	40	121.60	4864
Alg 1. 209	182d	D , 2000 MM, ROUGE, NOIR	40	121.60	4864
Alg 1. 210	183	PINCES CROCODILES	20	24.40	488
		avec gaine isolante rouge			
		avec gaine isolante noire			
Alg 1. 211	184	MACHINE ELECTROSTATIQUE DE WIMSHURT	1	12794.60	12795
Alg 1. 212	185	INVERSEURS DE COURANT	5	137.20	686
Alg 1. 213	186	ANNEAUX DE GRAVESANDE	2	282.60	565
Alg 1. 214	187	MOTEUR A 4 TEMPS (maquette)	1	3856.90	3857
Alg 1. 215	188	MACHINE A VAPEUR (maquette)	1	6797.80	6798
Alg 1. 216	189a	RESISTANCE 10 X 1	10	2334.10	23341
Alg 1. 217	189b	10 X 10	10	2334.10	23341
Alg 1. 218	189c	10 X 100	10	2334.10	23341
Alg 1. 219	189d	10 X 1 K	10	2334.10	23341
Alg 1. 220	190a	BOITE DE RESISTANCE 10 X 10	1	1454.70	1455
Alg 1. 221	190b	10 X 1	1	1454.70	1455
Alg 1. 222	191	RESISTANCE 12 PAR 25	1	120.00	120
Alg 1. 223	192	FIL Ni-Cr 5/10	10	16.30	163
Alg 1. 224	193	7/10	10	25.40	254
Alg 1. 225	194	FIL DE MAILLERCHORT 5/10	10	16.30	163
Alg 1. 226	194	7/10	10	25.40	254
Alg 1. 227	195	FICHE BANANE	10	183.00	1830
		Lot de 12			
Alg 1. 228	196	TRANSFORMATEUR	1	1158.90	1159
Alg 1. 229	197	SROBOSCOPE SIMPLE	1	18900.20	18900
Alg 1. 230	198	BOBINE DE HEMHOLTZ	1	11571.70	11572
Alg 1. 231	199	DIODE A VIDE	1	1972.20	1972
Alg 1. 232	200	TRIODE	1	1296.10	1296
Alg 1. 233	201	SACHET D'ACCESSOIRES	1	1965.00	1965
Alg 1. 234	202	OSCILLOSCOPE	1	33110.90	33111

NOUVELLE	ANCIENNE	DESCRIPTION	Q	P.U.	P.T.
Référence	(Référence)	LOT ALG 1.	!!! Q.F. !!!	C E C O F O R M A	
Alg 1. 235	203	GENERATEUR	1	24408.00	24408
		TOTAL LOT 1		1891894	
				FB	

NOUVELLE Référence	ANCIENNE Référence	DESCRIPTION LOT ALG 2.	Q !!! Q.F. !!!	C E C O F O R M A P.U. P.T.
			QUANT.	
			FINALE	
		EQUIPEMENT LABO CHIMIE (ex - Lot 2)		
Alg 2. 1	204	FLACON DE BLEU DE METHYLENE	1	1293.00 1293
Alg 2. 2	205	FLACON DE LIQUEUR DE FEHLING	1	915.00 915
Alg 2. 3	206	G. MAY-GRUNWALD	250	3.28 819
Alg 2. 4	207	G. ROUGE NEUTRE	500	46.20 23100
Alg 2. 5	208	RUBAN DE Mg (standard U 8.098)	1	1144.50 1145
Alg 2. 6	209	Kg DE CaC ₂	1	288.00 288
Alg 2. 7	210	Kg DE CaO	1	900.00 900
Alg 2. 8	211	Kg DE Ba (N ₀ 3) 2	1	877.50 878
Alg 2. 9	212	Kg DE NaN ₀ 3	1	307.50 308
Alg 2. 10	213	g DE KI	500	3.80 1902
Alg 2. 11	214	Kg DE KOH	1	700.50 701
Alg 2. 12	215	Kg DE KCLO 3	1	385.50 386
Alg 2. 13	216	g AL en poudre	500	1.88 941
Alg 2. 14	217	Kg DE FeCL 3	10	155.70 1557
Alg 2. 15	218	g DE AgNO 3	250	84.41 21102
Alg 2. 16	219	Kg DE ZnCL 2	1	367.50 368
Alg 2. 17	220	Kg DE Hg	1	2499.00 2499
Alg 2. 18	221	Kg DE PbO	1	1063.50 1064
Alg 2. 19	222	g DE NH 4 S	500	1.55 777
Alg 2. 20	223	g P ROUGE	500	1.85 927
Alg 2. 21	224	L AMMONIAQUE	10	66.00 660
Alg 2. 22	225	L CHCL 3	5	173.80 869
Alg 2. 23	226	L CCL 4	1	340.50 341
Alg 2. 24	227	L CH 3 OH	5	72.00 360
Alg 2. 25	228	L C2 H5 OH	10	1576.20 15762
Alg 2. 26	229	CH ₃ CHOH CH ₃	1	252.00 252
Alg 2. 27	230	METHANOIQUE	1	312.00 312
Alg 2. 28	231	ETHANOIQUE	10	1552.50 15525
Alg 2. 29	232	BUTANOIQUE	10	565.50 5655
Alg 2. 30	233	Kg ETHANEDIOIQUE	1	786.00 786
Alg 2. 31	234	BENZENE	10	174.90 1749
Alg 2. 32	235	HYDROXYBONZENE	1	1755.00 1755
Alg 2. 33	236	PHENYLAMINE	1	589.50 590
Alg 2. 34	237	Kg BaCl ₂	1	709.50 710
Alg 2. 35	238	Kg BaS	1	4665.00 4665
Alg 2. 36	239	Kg NaH ₂ P0 ₄	10	311.40 3114
Alg 2. 37	240	Kg DE Cr203	1	1104.00 1104
Alg 2. 38	241	Kg K Cr ₂ 04	1	1578.00 1578
Alg 2. 39	242	Kg K ₂ Cr ₂ 07	1	439.50 440
Alg 2. 40	243	Kg DE FeCL2	1	1579.50 1580
Alg 2. 41	244	g DE HgS (rouge)	250	14.41 3603
Alg 2. 42	245	Kg DE HgO (rouge)	1	6243.00 6243
Alg 2. 43	246	Kg Pb (N ₀ 3)2	1	948.00 948
Alg 2. 44	247	Kg HNO 3conc.	5	384.00 1920
Alg 2. 45	248	H ₃ P0 ₄	1	844.50 845

NOUVELLE Référence	ANCIENNE Référence	DESCRIPTION LOT ALG 2.	Q Q.F.	C P.U.	E P.T.	COFORMA
Alg 2. 46	249	ETHANOATE D'ETHYLE	1	1044.00	1044	
Alg 2. 47	250	PROPANEONE	5	536.40	2682	
Alg 2. 48	251	L H2 SO 4conc.	10	437.40	4374	
Alg 2. 49	252	L HCL conc.	10	260.40	2604	
Alg 2. 50	253 g	TOURNESOL EN POUDRE	250	21.00	5250	
Alg 2. 51	254 g	HELIANTINE EN POUDRE	50	22.68	1134	
Alg 2. 52	255 g	PHENOLPHTHALEINE EN POUDRE	500	6.19	3096	
Alg 2. 53	256 g	METHYLORANGE (* 1GR)	100	10.10	1010	
Alg 2. 54	257 Kg	DE MgSO4	1	264.00	264	
Alg 2. 55	258 Kg	Na2S04	1	360.00	360	
Alg 2. 56	259 g	KCL	500	0.80	400	
Alg 2. 57	260 g	KBr	500	1.20	600	
Alg 2. 58	261 Kg	DE Na2S03	1	298.50	299	
Alg 2. 59	262 g	DE Na2S2O3	500	0.30	150	
Alg 2. 60	263 Kg	DE MnO2	1	643.50	644	
Alg 2. 61	264 CS2		1	687.00	687	
Alg 2. 62	265 Kg	NaCL	1	297.00	297	
Alg 2. 63	266 Kg	Zn EN GRAINS	1	1111.50	1112	
Alg 2. 64	267 Kg	DE LIMAILLE DE Fe	10	1371.90	13719	
Alg 2. 65	268 Kg	DE S EN FLEURS	2	291.00	582	
Alg 2. 66	269 g	DE NH4 Cl	500	0.30	150	
Alg 2. 67	270 g	DE (NH4)2S04 TECHNIQUE	500	0.30	150	
Alg 2. 68	271 g	DE Cu EN POUDRE	500	3.28	1641	
Alg 2. 69	272 g	CuS04 5H2O	500	0.99	497	
Alg 2. 70	273 L	ETHER DE PETROLE	5	147.90	740	
Alg 2. 71	274 g	D'UREE	250	0.90	225	
Alg 2. 72	275 g	DE GLUCOSE	100	0.30	30	
Alg 2. 73	276 g	D'OCTANOIQUE	100	6.89	689	
Alg 2. 74	277 g	DE ETHANOATE DE SODIUM	250	2.18	545	
Alg 2. 75	278 Kg	DE KH2PO4	1	681.00	681	
Alg 2. 76	279 Kg	DE CaCO3	5	397.20	1986	
Alg 2. 77	280 Kg	DE CaCl2 ANHYDRE	1	990.00	990	
Alg 2. 78	281 Kg	Ca3 (PO4) 2	1	727.50	728	
Alg 2. 79	282 g	Ba (OH)2	500	0.79	396	
Alg 2. 80	283 g	DE BaS04	100	1.10	110	
Alg 2. 81	284 g	DE Sn EN GRAINS	250	5.29	1322	
Alg 2. 82	285 Kg	DE FeCL3	2	360.00	720	
Alg 2. 83	286 ROULEAU DE PAPIER Tournesol (100 pages)		10	226.50	2265	
Alg 2. 84	287 ROULEAU DE PAPIER INDICATEUR UNIVERSEL		10	231.00	2310	
Alg 2. 85	288 g	DE (NH4)2C03	500	0.86	428	
Alg 2. 86	289 g	DE NH4 N03	500	0.30	150	
Alg 2. 87	290 g	DE NaN02	500	0.30	150	
Alg 2. 88	291 g	DE Na2HP04	100	35.00	3500	
Alg 2. 89	292 Kg	DE NaHC03	1	298.50	299	
Alg 2. 90	293 Kg	DE Na2C03 ANHYDRE	1	507.00	507	
Alg 2. 91	294 g	DE I2	500	5.64	2822	
Alg 2. 92	295 g	D'AMIDON	25	6.00	150	
Alg 2. 93	297 THERMOMETRE A MERCURE (-10 degré à + 110 degré,		40	225.00	9000	

NOUVELLE Référence	ANCIENNE Référence	DESCRIPTION LOT ALG 2.	Q Q.F.	C E C O F O R M A P.U. P.T.
Alg 2. 94		graduations 1 degré C) 298 THERMOMETRE A MERCURE (-10 degré à 250 degré C ou 360 degré C, graduations 1degré C)	20	324.00 6480
Alg 2. 95	300	STATIF RECTANGULAIRE	20	904.50 18090
Alg 2. 96	301	STATIF POUR BURETTE	20	463.50 9270
Alg 2. 97	302	ANNEAUX AVEC NOIX	20	300.00 6000
Alg 2. 98	303	PINCE (avec caoutchouc)	20	991.50 19830
Alg 2. 99	304	TREPIED	30	268.50 8055
Alg 2. 100	305	CUILLERE A COMBUSTION EN FER	10	72.00 720
Alg 2. 101	306	CUILLERE A POUDRE EN ACIER INOX	10	231.00 2310
Alg 2. 102	307	LIME RONDE	10	279.00 2790
Alg 2. 103	308	LIME RECTANGULAIRE	20	324.00 6480
Alg 2. 104	310	BALANCE DIALOGRAM	1	16365.00 16365
Alg 2. 105	311	PERCE BOUCHONS (avec menottes, laiton poli, 6 elements)	10	820.50 8205
Alg 2. 106	312	AIGUISEUR POUR PERCE-BOUCHONS	2	541.50 1083
Alg 2. 107	313	PINCE A CREUSET	10	265.50 2655
Alg 2. 108	314	PINCE DE MOHR	30	72.00 2160
Alg 2. 109	315	SPATULE-CUILLERE ACIER INOXYDABLE	10	175.50 1755
Alg 2. 110	316	SUPPORT POUR TUBES A ESSAI en fil d'acier plastifie + ou - 12 plac.	20	382.50 7650
Alg 2. 111	317	TOILE METALLIQUE	45	63.00 2835
Alg 2. 112	318	TOILE METALLIQUE + DISQUE AMIANTE	45	63.00 2835
Alg 2. 113	319	TRIANGLE EN FIL GALVANISE AVEC TUYAUX EN TERRE REFRACTAIRE	20	33.00 660
Alg 2. 114	320	PINCE POUR TUBE A ESSAIS	30	28.50 855
Alg 2. 115	321	CAPSULE FOND PLAT AVEC BEC, 100 ml	20	499.50 9990
Alg 2. 116	322	CREUSET + COUVERCLE	2	1276.50 2553
Alg 2. 117	323	ENTONNOIR BUCHNER	4	640.50 2562
Alg 2. 118	324	MORTIER AVEC BEC + PILON	8	1251.00 10008
Alg 2. 119	327	BROSSE POUR TUBES A L'ESSAI	15	40.50 608
Alg 2. 120	328	BROSSE ARTICULEE POUR BALLONS	10	2316.00 23160
Alg 2. 121	329	BROSSE POUR BURETTES	12	36.00 432
Alg 2. 122	330	ENTONNOIR CONIQUE	40	103.50 4140
Alg 2. 123	331	EPROUVETTE GRADUEE 1000 ml	10	823.50 8235
Alg 2. 124	332	FLACON DE LABORATOIRE AVEC POIGNEE DE 5 LITRES	2	486.00 972
Alg 2. 125	333	FLACON AVEC MONTURE PISSETTE, 500 ml	10	120.00 1200
Alg 2. 126	334	FLACON MONTURE PISSETTE, 250 ml	20	102.00 2040
Alg 2. 127	335	BOITE DE PETRI, DIAM 80 mm (avec couvercle)	10	48.00 480
Alg 2. 128	336	AMPOULE A DECANTER AVEC BOUCHON ET ROBINET, 250 ml	20	861.00 17220
Alg 2. 129	337	AMPOULE A DECANTER AVEC BOUCHON ET ROBINET, 500 ml	5	1101.00 5505
Alg 2. 130	338	APPAREIL FABRICATION EAU DEMINERALISEE PAR RESINES ECHANGEUSES D'IONS (+ 1 reserve resine)	1	10036.50 10037
Alg 2. 131	339	BALLON FOND ROND, COL LARGE 500 ML	10	283.50 2835

NOUVELLE Référence	ANCIENNE Référence	DESCRIPTION LOT ALG 2.	Q Q.F.	C E C O F O R M A P.U. P.T.
Alg 2. 132	340	BALLON FOND ROND, COL LARGE 250 ML	30	187.50 5625
Alg 2. 133	341	BALLON FOND PLAT, COL LARGE 250 ML	30	205.50 6165
Alg 2. 134	342	BALLON FOND PLAT, COL LARGE 500 ML	10	283.50 2835
Alg 2. 135	343	BALLON FOND PLAT, COL LARGE 1000 ML	10	414.00 4140
Alg 2. 136	344	BALLON A DISTILLER 250 ML	30	697.50 20925
Alg 2. 137	345	BALLON A DISTILLER 500 ML	10	840.00 8400
Alg 2. 138	346	KOLBENPROBEN (seringues pour reactions a gaz).	6	2857.50 17145
Alg 2. 139	347	BECHER A BEC 100 ML	25	126.00 3150
Alg 2. 140	348	BECHER A BEC 250 ML	60	135.00 8100
Alg 2. 141	349	BECHER A BEC 500 ML	20	201.00 4020
Alg 2. 142	350	BECHER A BEC 1000 ML	20	324.00 6480
Alg 2. 143	351	COLONNE VIGREUX (longueur utile plus ou moins 400 mm)	20	1771.50 35430
Alg 2. 144	352	CLOCHE EN VERRE (diam. 200 mm, h.: 260mm)	2	7749.00 15498
Alg 2. 145	353	ENTONNOIR DE SURETE A 2 BOULES	10	99.00 990
Alg 2. 146	354	ENTONNOIR DE SURETE A 1 BOULE	30	96.00 2880
Alg 2. 147	355	ERLENMEYER A COL ETROIT, 100 ML	20	130.50 2610
Alg 2. 148	356	ERLENMEYER A COL ETROIT, 250 ML	60	138.00 8280
Alg 2. 149	357	ERLENMEYER A COL ETROIT, 500 ML	10	180.00 1800
Alg 2. 150	358	ERLENMEYER A COL LARGE, 100 ML	20	135.00 2700
Alg 2. 151	359	ERLENMEYER A COL LARGE, 250 ML	60	148.50 8910
Alg 2. 152	360	ERLENMEYER A COL LARGE, 1000 ML	10	333.00 3330
Alg 2. 153	361	FLACON DE WULFF, 2 TUBULURES, 500 ML	12	604.50 7254
Alg 2. 154	362	REFRIGERANT DROIT, LONGUEUR UTILE 40 CM	20	1473.00 29460
Alg 2. 155	363	REFRIGERANT A SERPENTIN, LONGUEUR UTILE 40 CM	10	1993.50 19935
Alg 2. 156	364	REFRIGERANT A BOULES, LONGUEUR UTILE 40 CM	5	1740.00 8700
Alg 2. 157	365	ROBINET DROIT, VOIE 6 MM	10	987.00 9870
Alg 2. 158	366	ROBINET DROIT, VOIE 8 MM	10	1527.00 15270
Alg 2. 159	367	ROBINET EN T, VOIE 8 MM	10	2385.00 23850
Alg 2. 160	368	VERRE DE MONTRE, DIAM. 60 MM	100	31.50 3150
Alg 2. 161	369	Kg DE TUBE EN VERRE, 6 A 7 MM	30	177.00 5310
Alg 2. 162	370	Kg DE TUBE EN VERRE, 7 A 8 MM	30	171.00 5130
Alg 2. 163	371	Kg DE TUBE EN VERRE, 8 A 9 MM	20	177.00 3540
Alg 2. 164	372	Kg DE BAGUETTE EN VERRE PLEIN 6 A 7 MM	10	252.00 2520
Alg 2. 165	373	1 COUDE E, VERRE + TUBULURE LATERALE POUR FIXER SUR UN REFRIGERANT	5	1057.50 5288
		1 COUDE EN VERRE SANS TUBULURE LATERALE	5	870.00 4350
		POUR FIXER SUR UN REFRIGERANT	5	
Alg 2. 166	375	FIOLES CONIQUES 500 ML	5	180.00 900
Alg 2. 167	376	BECHERS GRADUES DE 250 ML	20	135.00 2700
Alg 2. 168	377	BECHERS GRADUES DE 500 ML	0	201.00 0
Alg 2. 169	378	BECHERS GRADUES DE 1000 ML	0	324.00 0
Alg 2. 170	379	EPROUVETTES GRADUEES DE 100 ML	60	208.50 12510
Alg 2. 171	380	EPROUVETTES GRADUEES DE 500 ML	10	612.00 6120
Alg 2. 172	381	PIPETTES GRADUEES JUSQU'A LA POINTE 10 ML AU 1/10 DE PRES.	60	78.00 4680

NOUVELLE Référence	ANCIENNE Référence	DESCRIPTION LOT ALG 2.	Q Q.F.	C E C O F O R M A P.U. P.T.
Alg 2. 173	382	PIPETTE JAUGEÉE 1 TRAIT, 10 ML	60	127.50 7650
Alg 2. 174	383	PIPETTE JAUGEÉE, 1 TRAIT, 25 ML	60	160.50 9630
Alg 2. 175	384	PIPETTE JAUGEÉE, 1 TRAIT, 50 ML	10	204 2040
Alg 2. 176	385	BURETTE GRADUÉE, 50 ML	30	780 23400
Alg 2. 177	386	THERMOMÈTRE DE DÉMONSTRATION	1	225.00 225
Alg 2. 178	387	CENTRIFUGEUSE A MAIN	2	4335.00 8670
Alg 2. 179	388	TUBE POUR CENTRIFUGEUSE A MAIN	20	10.50 210
Alg 2. 180	389	TUBE A ESSAIS (* 1P)	1000	3.67 3668
Alg 2. 181	390	VOLTAMÈTRE	5	812.60 4063
Alg 2. 182	391	BOITE DE PAPIER FILTRE WHATMAN N.1 (Boite de 100 feuilles)	50	163.50 8175
Alg 2. 183	392	MÈTRES DE RACCORD EN CAOUTCHOUC (diam. 8 mm)	100	72.00 7200
Alg 2. 184	393	MÈTRES DE RACCORD EN CAOUTCHOUC (diam. 10 mm)	100	94.50 9450
Alg 2. 185	394	BOITE DE MODÈLES D'ATOMES ÉCLATÉS POUR LA CHIMIE ORGANIQUE	1	6741.50 6742
Alg 2. 186	395	BOITE DE MODÈLES D'ATOMES ÉCLATÉS POUR LA CHIMIE MINÉRALE	1	6029.20 6029
Alg 2. 187	396	THERMOMÈTRE MEDICAL	5	88.50 443
Alg 2. 188	397	CHARIOT DOUBLE (ordre 2 s'il y a des tables, ordre 1 si les tables manquent).	1	9180.00 9180
Alg 2. 189	398	Gobelet (qui ne se détériorent pas)	5	26.80 134
Alg 2. 190	399	PINCES A PANSEMENT	10	157.50 1575
Alg 2. 191	400	BOITES A INSTRUMENTS	3	480.00 1440
Alg 2. 192	401	PAIRES DE CISEAUX	3	210.00 630
Alg 2. 193	402	POUBELLE	1	1908.00 1908
Alg 2. 194	403	BASSIN	1	292.50 293
Alg 2. 195	404	STÉTOSCOPE SIMPLE	1	375.00 375
Alg 2. 196	405	TENSIMÈTRE	1	2047.50 2048
Alg 2. 197	406	LARYNGOSCOPE	1	4207.50 4208
Alg 2. 198	407	RHINOSCOPE	1	1515.00 1515
Alg 2. 199	408	OTOSCOPE	1	4005.00 4005
Alg 2. 200	409	PESE PERSONNE NORMAL	1	3780.00 3780
Alg 2. 201	410	SPATULE	6	372.00 2232
Alg 2. 202	411	ROULEAU DE GAZ HYDROPHILE (largeur 10 cm)	30	21.00 630 0
Alg 2. 203	412	ROULEAU D'OUATE (500gr)	5	196.50 983
Alg 2. 204	413	BANDES VEL PEAU (10 CM)	30	43.50 1305
Alg 2. 205	414	SERINGUE 2 ML (PISTON EN ACIER)	10	217.50 2175
Alg 2. 206	415	SERINGUE 5 ML (PISTON EN ACIER)	10	255.00 2550
Alg 2. 207	416	SERINGUE 10 ML (PISTON EN ACIER)	5	300.00 1500
Alg 2. 208	417	PINCE A SERVIR	3	1012.50 3038
Alg 2. 209	418	ROULEAU DE SPARADRAP (5CM) (pour matériel et médicaments)	15	75.00 1125 0
Alg 2. 210	421	PLATEAU ACIER INOX	4	195.00 780
Alg 2. 211	422	ALESE EN TISSUS	10	262.50 2625
Alg 2. 212	424	ATTELLES	5	3075.00 15375

NOUVELLE Référence	ANCIENNE Référence	DESCRIPTION LOT ALG 2.	Q Q.F.	C E C O F O R M A P.U. P.T.
Alg 2. 213	425	AIGUILLES INTRAMUSCULAIRES	30	5.00 150
Alg 2. 214	426	AIGUILLES SOUS-CUTANEES	10	10.20 102
Alg 2. 215	427	AIGUILLES INTRA-VEINEUSES	20	10.20 204
Alg 2. 216	430	ALESE EN CAOUTCHOUC (par metre)	6	240.00 1440
Alg 2. 217	431	PAIRES DE GANTS	10	48.00 480
Alg 2. 218	432	BOITES DE GANTS	2	399.00 798
Alg 2. 219	433	FLACON DE 1L	5	343.50 1718
Alg 2. 220	434	FLACON DE 5L	5	2191.50 10958
Alg 2. 221	435	FILTRE A EAU	1	3978.00 3978
Alg 2. 222	436	BOITE DE FORMOL (500 comprimes par boite)	1	621.00 621 0
Alg 2. 223	437	Kg POUDRE DE TALC	1	105.00 105
Alg 2. 224	438	Kg DE SAVLON (CETAVLON)	1	4680.00 4680
Alg 2. 225	439	Kg DE MERCROCHROME	1	3510.00 3510
Alg 2. 226	440	Kg DAKIN (CHLORAMINE)	1	804.00 804
Alg 2. 227	441	ALCOOL DENATURE (en litre)	3	132.00 396
Alg 2. 228	442	PETIT FRIGO	1	6465.00 6465
Alg 2. 229	443	FOUR POUPINEL	1	16950.00 16950
Alg 2. 230	444	CUILLERES A SOUPE	10	18.30 183
Alg 2. 231	445	CUILLERES A CAFE	10	8.90 89
Alg 2. 232	446	COMPTE-GOUTTES	5	9.00 45
Alg 2. 233	447	TABLIER	6	372.00 2232
Alg 2. 234	448	CASSEROLES A PRESSION	1	4563.00 4563
Alg 2. 235	449	CASSEROLES + COUVERCLES	3	1725.00 5175
Alg 2. 236	450	RECHAUD ELECTRIQUE (1 Plaque) (ou plaque chauffante)	1	1117.50 1118 0
Alg 2. 237	451	BOITE D'ASPIRINE (1000 comprimes g 100 mg - boite)	10	460.50 4605 0
Alg 2. 238	452	BOITE DE NOVALGINE (Mathamisol)	3	84.90 255 0
Alg 2. 239	453	BOITE DE NIVAQFINE (100 comprimes g 100 mg - boite)	10	1171.50 11715 0
Alg 2. 240	454	BOITE DE POLYYVITAMINE (1000 dragees par boite)	4	7575.00 30300 0
Alg 2. 241	455	BOITE DE VITAMINE C (1000 sachets a 1000 mg par boite)	10	1428.00 14280 0
Alg 2. 242	456	BOITE DE VERMOX (MEBENDAZOL) (1000 comprimes/boite)	1	16215.00 16215 0
Alg 2. 243	457	BOITE DE DECARIS (LEVAMIZOL) (1000 comprimes/boite)	1	16597.50 16598 0
Alg 2. 244	458	BOITE DE PIPERAZINE (300 mg)	3	46.50 140
Alg 2. 245	459	BOITE DE MINTZEOL (THIABENDAZOL) (1000 comprimes/boite)	1	352.50 353 0
Alg 2. 246	460	BOITE DE YOMESAN (NICLOSAMIDE)	1	72.30 72
Alg 2. 247	461	BOITE DE SACHETS D'ALCOPAR (Bephenium)	5	82.50 413 0
Alg 2. 248	462	BOITE DE SULFAGUANIDINE (1000 comprimes par boite)	3	810.00 2430 0
Alg 2. 249	463	Kg DE SEL ANGLAIS	1	105.00 105

NOUVELLE Référence	ANCIENNE Référence	DESCRIPTION LOT ALG 2.	Q Q.F.	C E C O F O R M A P.U. P.T.
Alg 2. 250	464	HUILE DE RICIN (litre)	1	435.00 435
Alg 2. 251	465	Kg POUDRE GASTRIQUE	4	552.00 2208
Alg 2. 252	466	TEINTURE DE BELLADONNE (litre)	1	2089.50 2090
Alg 2. 253	467	POTION PECTORALE ADULTE	7	112.50 788
Alg 2. 254	468	BOITE DE COMPRIMES TERPINE CODEINE (Noscopine)	2	1665.00 3330
Alg 2. 255	469	BOITE DE COMPRIMES TRISULPHA	3	49.80 149
Alg 2. 256	470	BOITE DE PHENERGAN (PROMETHAZINE)	1	36.20 36
Alg 2. 257	471	FLACON DE PENIPROCAINE	3	98.30 295
Alg 2. 258	472	AMPOULES D'EAU DISTILLEE (10ml / ampoule)	30	9.00 270
Alg 2. 259	473	FLACON DE GOUTTES NASALES	5	74.30 372
Alg 2. 260	474	TUBE POMMADA OPHTALMIQUE (Tetracycline)	10	51.80 518
Alg 2. 261	475	Kg DE VASELINE	2	274.50 549
Alg 2. 262	476	Kg DE POMMADA CAMPHREE	5	450.00 2250
Alg 2. 263	477	TUBE POMMADA PENI-DERMATOLOGIQUE	8	69.30 554
Alg 2. 264	478	Kg POUDRE SULFA (SULFANILAMIDE)	2	2145.00 4290
Alg 2. 265	479	TUBE POMMADA PHENERGAN	8	49.80 398
Alg 2. 266	480	FLACON DE GOUTTES OTIQUES	5	127.50 638
Alg 2. 267	481	BOITE DE COMPRIMES DE PHENOBARBITAL	1	138.80 139
Alg 2. 268	482	BOITE DE FANCIDAR (1000 COMPRIMES)	1	29699.30 29699
Alg 2. 269	483	BOITE D'AMPOULES DE QUINIMAX	9	142.90 1286
Alg 2. 270	484	BOITE D'AMPOULES DE METHAMIZOL	2	237.50 475
Alg 2. 271	485	BOITE D'AMPOULES DE VITAMINE C (500 mg)	1	344.10 344
Alg 2. 272	486	BOITE D'AMPOULES DE PHENERGAN (Promethazine)	1	74.20 74
		TOTAL LOT 2		1152878
				FB

NOUVELLE Référence	ANCIENNE Référence	DESCRIPTION	Q	P.U.	P.T.
		LOT ALG 3. EQUIPEMENT REFECTOIRE + CUISINE + ANNEXE (ex-Lot 3 + ex-Lot 12)	Q.F.!	C E C O F O R M A	
Alg 3.	1	487 PLATS DE SERVICE EN PLASTIQUE DIAM ± 30	280	279.50	78260
Alg 3.	2	488 ASSIETTES PLATES	420	42.50	17850
Alg 3.	3	489 ASSIETTES CREUSES	420	42.50	17850
Alg 3.	4	490 FOURCHETTES	420	21.70	9114
Alg 3.	5	491 COUTEAUX	420	48.10	20202
Alg 3.	6	492 CUILLERES	420	21.70	9114
Alg 3.	7	493 CUILLERES A CAFE	420	10.50	4410
Alg 3.	8	494 TASSES + SOUS TASSES (plastique)	420	50.00	21000
Alg 3.	9	495 Gobelet	420	26.90	11298
Alg 3.	10	496 LOUCHES	80	167.30	13384
Alg 3.	11	497 SOUPIERES	80	995.00	79600
Alg 3.	12	498 GRANDES CUILLERES (POUR SERVICE)	280	192.20	53816
Alg 3.	13	499 THEIERE (METALLIQUE, EMAILLE) 100 CL	80	922.00	73760
Alg 3.	14	500 CRUCHES A EAU (LAIT, BOUILLIE...)	80	1409.80	112784
		CUISINE			

Alg 3.	16	1202 LOUCHES	6	405.60	2434
Alg 3.	17	1203 CUILLERES	50	20.60	1030
Alg 3.	18	1204 POELES GRAND MODELE	10	1108.60	11086
Alg 3.	19	1205 POELONS	10	726.70	7267
Alg 3.	20	1206 CASSEROLES LEGERES	14	1924.90	26949
Alg 3.	21	1207 EGOUTTOIRS	10	118.30	1183
Alg 3.	22	1208 CAFETIERES ELECTRIQUES	1	85057.70	85058
Alg 3.	23	1209 PASSOIRES	5	2475.90	12380
Alg 3.	24	1210 BOUILLOIRES	3	1972.20	5917
Alg 3.	25	1211 ECUMOIRS	5	253.50	1268
Alg 3.	26	1212 POTS A LAIT	43	1338.50	57556
Alg 3.	27	1213 ENTONNOIRS	10	52.40	524
Alg 3.	28	1214 EPLUCHEURS A POMME DE TERRE	10	126.80	1268
Alg 3.	29	1215 BACS A VIANDE	2	2024.60	4049
Alg 3.	30	1216 HACHES A VIANDE	3	1215.10	3645
Alg 3.	31	1217 COUTEAUX	10	686.10	6861
Alg 3.	32	1218 FOURCHETTES A VIANDE	2	398.80	798
Alg 3.	33	1219 FOURCHETTES	50	20.60	1030
Alg 3.	34	1220 OUVRE-BOITES	6	572.90	3437
Alg 3.	35	1221 BASSINS PLASTICS DIAM 35 CM	6	191.00	1146
Alg 3.	36	1222 BASSINS PLASTICS DIAM 44 CM	6	258.60	1552
Alg 3.	37	1223 BROSSE A RECUPERER	15	245.10	3677
Alg 3.	38	1224 ESSUIE-MAINS	100	253.50	25350
Alg 3.	39	1225 ESSUIE CUISINE	100	143.70	14370
Alg 3.	40	1226 SEAUX	10	285.60	2856
Alg 3.	41	1227 MELANGEUR VERTICAL A 2 VITESSES (CUVE 20L COCKET, FOUET)	1	156409.50	156410
Alg 3.	42	1228 PLATS EN ALUMINIUM	9	338.00	3042
Alg 3.	15	591 CASSEROLE 50 LITRES	4	5387.30	21549

NOUVELLE Référence	ANCIENNE Référence	DESCRIPTION LOT ALG 3.	Q Q.F.	P.U.	P.T.
				C E C O F O R M A	
		EQUIPEMENT REFECTION + CUISINE + ANNEXE			
		BUANDERIE			

Alg 3.	43	1229 FERS A REPASSER ELECTRIQUES	20	811.20	16224
Alg 3.	44	1230 FERS A REPASSER ORDINAIRES	50	847.70	42385
Alg 3.	45	1231 MACHINE A LAVER	4	14365.00	57460
Alg 3.	46	1232 ESSOREUSES	9	4647.50	41828
		TOTAL LOT 3			621589
					FB

NOUVELLE Référence	ANCIENNE (Référence)	DESCRIPTION LOT ALG 4.	Q	P.U.	P.T.	C E C O F O R M A
MATERIEL APICOLE (ex-Lot 13 partie1)						
Alg 4. 1	1236	EXTRACTEUR INOXYDABLE CENTRIFUGE TANGENTIEL (4 OU 6 CADRES) TYPE LANGSTROTH	1	20526.70	20527	
Alg 4. 2	1237	BROSSES A ABEILLES GRANDES EN SOIE DOUCE	3	295.60	887	
Alg 4. 3	1238	ENFUMOIRS GRANDE CAP. A FOYER VERTICAL	1	1458.50	1459	
Alg 4. 4	1239	HERSES-FAUCHES A DESAPERCULER EN INOX	2	787.70	1575	
Alg 4. 5	1240	BOBINES DE FIL ETAME (500GR) POUR FIXER LA CIRE *	12	155.80	1870	
Alg 4. 6	1241	LEVE-CADRES	3	185.90	558	
Alg 4. 7	1242	PASSOIRES A MIEL A 2 TAMIS SUPERPOSES	1	722.20	722	
Alg 4. 8	1243	VOILES PROTECTEURS EN TULLE NOIRE	30	311.50	9345	
Alg 4. 9	1244	EPERONS AVEC MASSE POUR FIXER LA CIRE GAUFREE	2	104.40	209	
Alg 4. 10	1245	RUCHES TYPE LANGSTROTH AVEC HOUSSE	6	4966.60	29800	
Alg 4. 11	1246	PINCE-CAGE A REINES "CLIPS"	5	129.20	646	
Alg 4. 12	1247	GRILLES A REINES POUR OUVERTURE	5	831.90	4160	
Alg 4. 13	1248	PAROI-CLAIRE SEPARANT LA RUCHE	5	267.30	1337	
Alg 4. 14	1249	POIRE DE SUPPORT POUR 5 RUCHES	4	1486.80	5947	
Alg 4. 15	1250	RUCHES TRADITIONNELLES	10	4387.80	43878	
Alg 4. 16	1251	CIRE GAUFFREE (KG)	2	594.70	1189	
Alg 4. 17	1252	SALOPETTE	5	2217.80	11089	
		TOTAL LOT 4			135198	
					FB	

NOUVELLE Référence	ANCIENNE Référence	DESCRIPTION	Q !Q.M.	C E C O F O R M A	
				P.U.	P.T.
		MAT. DE BUREAU ET MAT. CLASSIQUE LOT 5	QUANT. FINALE		
Alg 5. 1	627	DUPLICATEUR A STENCILS A ENCRE (REX- ROTARY ou GESTETNER-mixte - électrique manuelle à encre)	1	52789.90	52790
Alg 5. 2	628	DUPLICATEUR A ALCOOL	1	11066.40	11066
Alg 5. 3	628	PHOTOCOPIEUSE (A3,A4,Folio)	1	63075.00	63075
Alg 5. 4	629	MACHINE A ECRIRE A GRAND CHARIOT 70 CM avec tabulateur décimal (électrique)	1	18270.00	18270
Alg 5. 5	630	MACHINE A ECRIRE A CHARIOT ORDINAIRE 33 CM (1 électrique, 1 mécanique)	2	14087.90	28176
Alg 5. 6	632	CALCULATRICE ELECTRONIQUE SIMPLE	5	664.70	3324
Alg 5. 7	633	PERFORATRICE A MAIN PETIT MODELE	10	214.00	2140
Alg 5. 8	634	PERFORATRICE A MAIN GRAND MODELE	1	1367.60	1368
Alg 5. 9	635	AGRAFEUSE A MAIN PETIT MODELE	10	153.10	1531
Alg 5. 10	636	AGRAFEUSE A MAIN GRAND MODELE	1	2566.50	2567
Alg 5. 11	637	ARRACHE AGRAFES (GROS MODELE)	2	135.70	271
Alg 5. 12	638	ARRACHE AGRAFES (SIMPLE)	10	104.40	1044
Alg 5. 13	639	ROGNEUSE A MAIN PETIT MODELE	1	2088.00	2088
Alg 5. 14	641	GRAVEUSE SUR STENCILS ELECTRONIQUE (brûleur de stencils)	1	74646.00	74646
Alg 5. 15	642	PLANCHE A DESSINS SANS PIED	1	1586.90	1587
Alg 5. 16	643	PESE LETTRE	1	377.60	378
Alg 5. 17	644	ROULEAUX DE PAPIER COLLANT TRANSPARENT	50	7.80	390
Alg 5. 18	645	ROULEAUX DE PAPIER COLLANT BRUN AUTOCOLLANT	10	76.60	766
Alg 5. 19	646	BOITE AVEC ENSEMBLE D'INSTRUMENTS POUR GRAVER LES STENCILS - (stylets, roulettes)	1	1270.20	1270
Alg 5.	647	BOITE AVEC ENSEMBLE D'INSTRUMENTS POUR DESSINATEUR (NORMOGRAPHE)	1	1583.40	1583
Alg 5. 20	648	BOITES DE COLLE	10	34.60	346
Alg 5. 21	649	FLACONS DE COLLE ARABIQUE	10	23.10	231
Alg 5. 22	650	PAQUETS DE 100 ENVELOPPE BLANCHES (format ordinaire)	50	67.30	3365
Alg 5. 23	651	PAQUETS D'ENVELOPPE PAR AVION (format ordinaire)	10	151.40	1514
Alg 5. 24	652	GRANDES ENVELOPPES BRUNES	100	3.50	350
Alg 5. 25	653	PAQUETS D'ENVELOPPE MOYENNES BRUNES	5	240.10	1201
Alg 5. 26	654	LATTES (50 CM) EN PLASTIQUE	10	36.50	365
Alg 5. 27	655	BOITES DE 50 BICS NOIRS	5	401.90	2010
Alg 5. 28	656	BOITES DE 50 BICS BLEUS	5	401.90	2010
Alg 5. 29	657	BOITES DE 50 BICS ROUGES	5	401.90	2010
Alg 5. 30	658	FLACONS D'ENCRE A TAMPONS	6	76.60	460
Alg 5. 31	659	PORTE CACHETS	2	609.00	1218
Alg 5. 32	660	TAMPON ENCREUR	2	69.60	139
Alg 5. 33	661	BOITE ATTACHEES TOUT	30	10.40	312

NOUVELLE Référence	ANCIENNE Référence	DESCRIPTION	Q	C E C O F O R M A		
				O.M.	P.U.	P.T.
Alg 5. 34	662	DATEUR	2	88.70	177	
Alg 5. 35	663	ROULEAUX PAPIER EMBALLAGE DE 35 (60cm de large)	10	2001.00	20010	
Alg 5. 36	664	BOULES DE FICELLES 100 gr.	10	43.50	435	
Alg 5. 37	666	GOMMES A CRAYON	50	5.60	280	
Alg 5. 38	667	BOITES 12 CRAYONS NOIRS	10	56.60	566	
Alg 5. 39	668	BOITES 12 CRAYONS COULEURS	20	55.70	1114	
Alg 5. 40	669	EQUERRES	5	22.60	113	
Alg 5. 41	670	RAPPORTEURS	3	6.30	19	
Alg 5. 42	671	RAPPORTEURS CIRCULAIRES	3	87.00	261	
Alg 5. 43	672	COMPAS	3	19.70	59	
Alg 5. 44	673	TAILLE CRAYON DE BUREAU + FIXATION	2	556.80	1114	
Alg 5. 45	674	GROS FEUTRES MARQUEURS NOIRS	30	41.80	1254	
Alg 5. 46	675	GROS FEUTRES MARQUEURS ROUGES	15	41.80	627	
Alg 5. 47	676	FAIRE DE CISEAUX	10	63.50	635	
Alg 5. 48	677	BOITES D'ASSORTIMENT DE PINCEAUX (ns 2,4,7,9,12)	3	78.30	235	
Alg 5. 49	678	MOUILLEUR ROND 8,5 CM	2	60.90	122	
Alg 5. 50	679	BOITE DE STENCILS ORDINAIRE	100	469.80	46980	
Alg 5. 51	680	TUBES OU FLACONS D'ENCRE POUR DUPLICATEURS A STENCIL	250	182.70	45675	
Alg 5. 52	681	RAMES DE 500 FEUILLES DE PAPIERS DUPLICATEURS BLANCS FORMAT A4	200	240.10	48020	
Alg 5. 53	682	RAMES DE 500 FEUILLES DE PAPIERS DUPLICATEURS BLANCS FORMAT FOLIO	150	276.70	41505	
Alg 5. 54	683	FLACONS DE VERNIS CORRECTEUR POUR	20	68.40	1368	
Alg 5. 55	684	STENCILS				
Alg 5. 56	684	BOITES DE 500 FEUILLES DE PAPIERS GLACES POUR MASTER	20	1392.00	27840	
Alg 5. 57	685	BOITES DE 1000 FEUILLES DE CARBONES couleur différente folio pour dupliqueur à alcool.	50	5759.40	287970	
Alg 5. 58	686	LITRES D'ALCOOL (METHANOL)	50	68.70	3435	
Alg 5. 59	687	RAMES DE 500 FEUILLES DE CARTON GLACE pour multiplication pour dupliqueur alcool	50	254.00	12700	
Alg 5. 60	688	RAMES DE 500 FEUILLES DE PAPIERS DIM A4 pour multiplication pour dupliqueur à alcool	50	257.50	12875	
Alg 5. 61	689	BOITES DE 100 FEUILLES CARBONES NOIRS format A4 pour machine à écrire	10	495.90	4959	
Alg 5. 62	690	BOITES DE 100 FEUILLES CARBONES NOIRS format folio pour machine à écrire	10	408.90	4089	
Alg 5. 63	691	RUBANS NOIR POUR MACHINE A ECRIRE	50	154.90	7745	
Alg 5. 64	692	RUBANS NOIRS ET ROUGE POUR MACHINE A ECRIRE	10	154.90	1549	
Alg 5. 65	695	BOITES DE 100 FEUILLES DE CARBONES NOIRS format A4 pour écriture manuelle	2	278.40	557	
Alg 5. 66	696	BOITES DE 100 FEUILLES DE CARBONES NOIRS format A3 pour écriture manuelle	1	678.60	679	

NOUVELLE Référence	ANCIENNE Référence	DESCRIPTION	Q Q.M.	C E C O F O R M A P.U. P.T.	
Alg 5. 67	697	BROSSES-CRAYONS POUR MACHINE A ECRIRE	6	261.00	1566
Alg 5. 68	698	FARDES A SUSPENDRE (entr-axe susp.:39cm)	500	65.80	32900
Alg 5. 69	699	BOITES DE PUNAISE	20	8.50	170
Alg 5. 70	700	BOITES D'AGRAFES ORDINAIRES	100	13.20	1320
Alg 5. 71	701	BOITES D'AGRAFES POUR ATTACHER UN ENSEMBLE DE FEUILLES	50	36.50	1825
Alg 5. 72	703	RAMES DE 1000 FEUILLES PAPIER PELURE format DYN0 A4	15	335.80	5037
Alg 5. 73	704	RAMES DE 1000 FEUILLES PAPIER PELURE BLANC format folio	15	370.60	5559
Alg 5. 74	706	RAMES DE 1000 FEUILLES PAPIER PELURE DE 3 COULEURS FORMAT A4	10	382.80	3828
Alg 5. 75	707	RAMES DE 1000 FEUILLES PAPIER PELURE DE COULEURS DIVERSES (3) FORMAT FOLIO	10	375.80	3758
Alg 5. 76	708	RAMES DE 500 FEUILLES PAPIER BLANC extrastrong format DYN0 A4	10	374.10	3741
Alg 5. 77	710	RAMES DE 500 FEUILLES PAPIERS BLANC EXTRASTRONG FORMAT FOLIO	10	494.20	4942
Alg 5. 78	711	ROULEAUX DE PAPIER CALQUE 20M X 1M	15	1318.90	19784
Alg 5. 79	712	CORRECTEUR BLANC + DILUANT	50	76.20	3810
Alg 5. 80	713	BOITES DE 50 FEUILLES DE PAPIER MILLIMETRE FORMAT DYN A4	10	98.50	985
Alg 5. 81	714	FARDES A TRINGLES	150	10.10	1515
Alg 5. 82	715	CLASSEURS	100	103.50	10350
Alg 5. 83	716	CHEMISES	100	3.30	330
Alg 5. 84	717	BOITES DE 100 STENCILS ELECTRONIQUES	30	2897.10	86913
Alg 5. 85	718	BOITES DE 12 MASTERS POUR PHOTOCOPIEUSE	10	7673.40	76734
Alg 5. 86	719	BOITES (150 GR) DE POUDRE D'ENCRE POUR PHOTOCOPIEUSE	25	0.00	0
Alg 5. 87	720	FLACONS D'ENCRE DE CHINE NOIRE	25	46.10	1153
Alg 5. 88	721	BLOC DE 100 FEUILLES DE PAPIER A DESSIN 32 X 22 CM	50	283.60	14180
Alg 5. 89	722	APPAREIL DE PROJECTION, 16 MM	1	142438.30	142438
Alg 5. 90	724	RETROPROJECTEUR	1	15361.00	15361
Alg 5. 91	725	PROJECTEURS DIAPPOSITIVES	1	8564.90	8565
Alg 5. 92	726	EPISCOPE	1	11264.70	11265
Alg 5. 93	727	LECTEUR-ENREGISTREUR DE CASSETTES POUR L'ENSEIGNEMENT DES LANGUES ET POUR L'APPRENTISSAGE DU PARLER EN PUBLIC	7	5306.50	37146
Alg 5. 94	730	CASSETTES POUR LECTEUR DE CASSETTES	50	76.60	3830
Alg 5. 95	731	POSTE DE RADIO	1	5318.20	5318
Alg 5. 96	732	TOURNE-DISQUE + AMPLIFICATEUR INCORPORÉ	1	6447.00	6447
Alg 5. 97	733	PLANCHE A DESSIN SANS PIED	50	1586.90	79345
Alg 5. 98	749	COMPAS POUR TABLEAU NOIR	24	421.10	10106
Alg 5. 99		LATTE POUR TABLEAU NOIR	24	421.10	10106
Alg 5. 100		EQUERRE POUR TABLEAU NOIR	24	421.10	10106
Alg 5. 101		RAPPORTEUR POUR TABLEAU NOIR	24	421.10	10106
Alg 5. 102	752	BOITES D'EPINGLES 100 GR	10	99.70	997
Alg 5. 103	754	TAILLE-CRAYONS DE BUREAU AVEC FIXATION	12	556.80	6682
Alg 5. 104	761	BOITES DE 100 CRAIES BLANCHES	400	74.50	29800

NOUVELLE Référence	ANCIENNE Référence	DESCRIPTION	Q Q.M.	C E C O F O R M A P.U. P.T.
Alg 5.	105	762 BOITES DE 100 CROIES DE COULEUR	200	125.80 25160
Alg 5.	106	763 FROTTEURS POUR TABLEAU	40	86.80 3472
Alg 5.	107	763 PINCES A CASTRER TYPE BURDIZZO GRAND	4	4096.30 16385
Alg 5.	108	764 PINCES A CASTRER BURDIZZO BABY	4	3467.90 13872
Alg 5.	109	765 VAGINOSCOPE TUBULAIRES	2	3444.60 6889
Alg 5.	110	766 SONDE URETRALE POUR CHIEN	2	730.80 1462
Alg 5.	111	767 SONDE URETRALE POUR VACHE	2	1479.00 2958
Alg 5.	112	768 BOITE D'AGRAFFES DE TYPE FLESSA POUR SUTURE VULVE	4	209.50 838
Alg 5.	113	769 EMBRYOTOMES	4	10405.20 41621
Alg 5.	114	770 BISTOURIS A LAME CACHEE TYPE CADIOT	4	418.90 1676
Alg 5.	115	771 PAIRES DE GANTS DE FOUILLE EN PLASTIQUE	50	512.00 25600
Alg 5.	116	772 SONDE OESOPHAGIENNE GRANDS ANIMAUX	2	1256.80 2514
Alg 5.	117	773 SONDES OESOGHAGIENNE PETITS ANIMAUX	2	1000.80 2002
Alg 5.	118	774 TROCART GRANDS ANIMAUX	2	558.60 1117
Alg 5.	119	775 TROCART PETITS ANIMAUX	2	442.20 884
Alg 5.	120	776 STETOSCOPES	3	977.50 2933
Alg 5.	121	777 SPECULUM TUBULAIRES	2	2566.50 5133
Alg 5.	122	778 PIGUILLON ELECTRIQUE	2	3097.20 6194
Alg 5.	123	779 SERRE-JARRET	4	3072.20 12289
Alg 5.	124	780 OTOSCOPE	2	6568.50 13137
Alg 5.	125	781 OPHTALMOSCOPE	2	7569.00 15138
Alg 5.	126	782 TROUSSES A AUTOPSIE	4	80527.20 322109
Alg 5.	127	783 FICELLES POUR SUTURE (CATGUT) 1,1,3 ET 4 ET SOIE 1,2,3) *	20	406.14 8123
Alg 5.	128	784 SCIES A OS	4	676.90 2708
Alg 5.	129	785 RUGINES	4	1174.50 4698
Alg 5.	130	786 ENTONNOIRS CONIQUES 60°	20	120.10 2402
Alg 5.	131	787 AGITATEURS EN VERRE	20	26.10 522
Alg 5.	132	788 BOCAUX POUR CONSERVATION (en verre épais) à bords rodés)	15	1002.20 15033
Alg 5.	133	789 SPATULES M T 6655, LONGUEURS 127 MM	8	210.50 1684
Alg 5.	134	790 ASPIRETTES M T 6656	4	485.50 1942
Alg 5.	135	792 TUBES A ESSAIS	500	4.40 2200
Alg 5.	136	793 SUPPORTS POUR TUBES A ESSAI (EN BOIS)	40	468.10 18724
Alg 5.	137	794 SUPPORTS POUR ENTONNOIR (EN BOIS)	30	1094.50 32835
Alg 5.	138	797 RASOIRS POUR COUPES MICROSCOPIQUES	40	3041.50 121660
Alg 5.	139	798 BOITES DE PETRI EN VERRE, 8 CM DIAMETRE	125	55.70 6963
Alg 5.	140	799 BOITES PREPARATION MICROSCOPIQUE, POUR LAMES 76 X 26 X 25 RAINURES	25	311.50 7788
Alg 5.	141	800 FLACONS A REACTIF, BATTERIE DE 30 A 100 CC AVEC PIPETTES	30	709.90 21297
Alg 5.	142	801 PAQUETS DE 50 LAMES PORTE-OBJETS 76 X 26, RODES	60	139.20 8352
Alg 5.	143	802 BOITES DE PAPIER FILTRE-ROND (100 PIECES)- DIAMETRE 6 CM	50	153.10 7655
Alg 5.	144	803 SUPPORTS POUR FILTRES-TYPE 980	24	351.50 8436
Alg 5.	145	804 BALANCE ANALYTIQUE (PRECISION 0,5 MG)	1	141061.80 141062
Alg 5.	146	805 CENTRIFUGEUSE A MAIN	5	5028.60 25143
Alg 5.	147	806 PIPETTES DROITES GRADUEES	50	64.40 3220

NOUVELLE Référence	ANCIENNE Référence	DESCRIPTION	Q	C E C O F O R M A
			Q.M.	P.U. P.T.
		graduation simple de haut en bas, débutant à zéro, trait inférieur sur la partie cylindrique du tube 1cc/&/&		
Alg 5. 148	807	PIPETTES JAUGEES A UN TRAIT - 10 CC	50	147.90 7395
Alg 5. 149	808	1 PROCAINE	2	426.30 853
Alg 5. 150	809	PISSETTES	50	139.20 6960
		TOTAL LOT 5		2507884 FB

NOUVELLE Référence	ANCIENNE Référence	DESCRIPTION LOT ALG 6.	Q	C E C O F O R M A		
				Q.M.	P.U.	P.T.
		PRODUITS PHYTOSANITAIRES, PROTECTION ET SOINS ANIMAUX, ENGRAIS (ex-Lot 6)	QUANT.	MODIF.		
		PRODUITS PHYTOSANITAIRES				
Alg 6. 1	810	INSECTICIDE (lit) decis EC.2 LITRES	20	3451.50	69030	
Alg 6. 2	811	FONGICIDE (lit) RON DUP 2 LITRES	20	3100.50	62010	
Alg 6. 3	812	FONGICIDE SULFATE DE CUIVRE	70	185.30	12971	
Alg 6. 4	813	FONGICIDE SOUFRE MICRONISE	50	57.50	2875	
Alg 6. 5	814	CONSERVATION DES PRODUITS ALIMENTAIRES PHOSTOXIN	10	146.30	1463	
		PROTECTION ET SOINS DES ANIMAUX				
		1. BOVINS				
Alg 6. 6	815	Boli de Nilzan	500	39.00	19500	
Alg 6. 7	816	COMPRIMES DE DECARIS	2000	21.50	43000	
		ANTISEPTIQUES				
Alg 6. 8	817	SAVON CONCENTRE	5	6084.00	30420	
Alg 6. 9	818	KMNO4	5	707.10	3536	
Alg 6. 10	819	BLEU DE METHYLENE	5	7800.00	39000	
Alg 6. 11	820	CHLORAMINE	5	1045.20	5226	
		ANTIBIOTIQUES				
Alg 6. 12	821	FLACONS DE 40 ML DE REVERIN	100	1248.00	124800	
Alg 6. 13	822	FLACONS DE 100 DE CHLORANASE	75	175.50	13163	
Alg 6. 14	823	FLACON DE SERVIPEN (fl. de 4000000U)	75	477.80	35835	
Alg 6. 15	824	FLACON DE 100 BOLI DE BIOGOL	100	224.30	22430	
		THRYFANOCIDES				
Alg 6. 16	825	SACHETS DE TRYPAZIDUM	50	321.75	16088	
		SULFAMIDES				
Alg 6. 17	826	Kg DE SULFAGUANIDINE	5	2145.00	10725	
Alg 6. 18	827	Kg DE SULFANILAMIDE	5	2788.50	13943	
Alg 6. 19	828	L DE SULFAMEZATHINE	15	1062.80	15942	
		VITAMINES ET HORMONES				
Alg 6. 20	829	FLACONS DE 100 ML DE TRAMIVITIN	50	126.80	6340	

NOUVELLE Référence	ANCIENNE Référence	DESCRIPTION LOT ALG 6.	Q	C E C O F O R M A		
				Q.M.	P.U.	P.T.
Alg 6. 21	830	BOITE DE 100 AMPOULES DE 5 Mgr DE BENS. D'OESTRADIEL	5		117.00	585
		ANTI-INFLAMMATOIRE ET TONIFIANTS				
Alg 6. 22	831	FLACONS DE 50 ML DE NISOLINE	10		136.50	1365
Alg 6. 23	832	FLACONS DE 50ML DE TONOPHOSPHAN	10		243.80	2438
Alg 6. 24	833	50 AMPOULES DE 1Gr DE GLUCONATE DE Ca	25		780.00	19500
		ANTIPYRETIQUES				
Alg 6. 25	834	FLACONS DE 100ML DE NOVALGINE	50		327.60	16380
		POMMADES ET HUILES				
Alg 6. 26	835	BOITE DE 4,5 Kg DE POMMADE A L'OXYDE DE Zn	1		1443.00	1443
Alg 6. 27	836	TUBES DE 5 Gr DE POMMADE OPHTAMINIQUE	50		48.80	2440
Alg 6. 28	837	LITRES DE GLYCERINE	5		1032.30	5162
		LITRES ANTISEPTIQUES				
Alg 6. 29	838	LITRES D'ALCOOL DENATURE	50		171.60	8580
Alg 6. 30	839	Kg DE POUUDRE DE MERCUCROCHROME	1		4563.00	4563
Alg 6. 31	840	Kg D'IODE	5		6454.50	32273
Alg 6. 32	841	Kg D'IODURE DE K	1		6864.00	6864
Alg 6. 33	842	PAQUETS D'OMO	100		29.30	2930
		VACCINS				
Alg 6. 34	843	DOSES DE CHARBON	50		39.00	1950
Alg 6. 35	844	DOSES DE BRUCELLOSE	50		136.50	6825
		I. ACARICIDES				
Alg 6. 36	845	LITRES - DELNAV	30		390.00	11700
Alg 6. 37	846	LITRES - SUMITHION	1		4875.00	4875
		II. PETITS RUMINANTS				
		VERMIFUGES				
Alg 6. 38	847	Kg - PHENOTHIAZINE	10		877.50	8775
		III. CARNIVORES DOMESTIQUES.				
		VACCINS				

NOUVELLE Référence	ANCIENNE Référence	DESCRIPTION LOT ALG 6.	Q Q.M.	C E C O F O R M A P.U. P.T.
Alg 6. 39	848	DOSES - VACCIN ANTIRABIQUE	100	390.00 39000
Alg 6. 40	849	CES A 100 Mg DE MEBENCAZOLE	8	1170.00 9360
Alg 6. 41	850	M1 DE DIAAKOL	1390	52.66 73200
		ENGRAIS		
Alg 6. 42	851	CHLORURE DE POTASSE (tonne)	0.50	25400.00 12700
Alg 6. 43	852	SUSPERPHOSPHATE TRIPLE (tonne)*	0.50	30400.00 15200
Alg 6. 44	853	CALCINITRA (tonne)*	0.50	15600.00 7800
Alg 6. 45	854	UREE (tonne)*	0.50	28500.00 14250
		TOTAL LOT 6		858455 FB

NOUVELLE Référence	ANCIENNE Référence	DESCRIPTION LOT ALG 7.	Q	C E C O F O R M A		
				O.F.	P.U.	P.T.
		EQUIPEMENT MACHINISME AGRI. (ex-Lot 7)	QUANT.			
			FINALE			
Alg 7. 1	857	MINI TRACTEUR REMORQUE	1	715680.00	715680	
Alg 7. 2	858	TRACTEUR 60CV MINIMUM	1	1079131.20	1079131	
Alg 7. 3	859	REMORQUE POUR TRACTEUR 1.200 Kg	2	92400.00	184800	
Alg 7. 4	860	ROTAVATER ADAPTE AU TRACTEUR	1	147732.50	147733	
Alg 7. 5	861	CHARRUE A 2 DISQUES ADAPTE AU TRACTEUR	1	136466.40	136466	
Alg 7. 6	862	PULVERISATEUR ENGRAIS ADAPTE AU TRACTEUR	1	112224.00	112224	
Alg 7. 7	863	POMPE CENTRIFUGEUSE (PURIN POUR IRRIGATION...) ADAPTE AU TRACTEUR	1	34944.00	34944	
Alg 7. 8	864	CULTIVATEUR A 5 DENTS REGLABLES	1	9744.00	9744	
Alg 7. 9	865	POMPE DE PULVERISATION	1	25183.20	25183	
Alg 7. 10	866	MOTOCULTEUR 15 CV	2	211512.00	423024	
Alg 7. 11	867	ACCESSOIRES POUR MOTOCULTEUR (charrue, herse, butteuse, semoir)	2	122292.20	244584	
Alg 7. 12	869	JOUGS, BAS ET HARBOCHEMENTS COMPLET POUR UNE PAIRE DE BOEufs + 1 SERIE ACCESSOIRES AGRICOLES POUR TRACTION ANIMALE (rayonneur, tombereau, rouleau, semoir, herse,...)	2	42000.00	84000	
Alg 7. 13	870	TARRARE AU TRIEUR A GRAINS A ALVEOLEs POUR CEREALES ET GRAINES MOYENNES	2	93576.00	187152	
Alg 7. 14	871	DEPULPEUSE CAFE	1	114912.00	114912	
Alg 7. 15	872	MEULE A AIGUISER + 3 PIERRES DE RECHANGE	1	2775.40	2775	
Alg 7. 16	873	EGRANEUSE A MAIS	1	52399.20	52399	
Alg 7. 17	874	POMPE A EAU SOLAIRE (+batterie + panneaux 7,5 A/jour)	1	43814.40	43814	
Alg 7. 18	875	BASCULE A CURSEUR capacite maximum 250 Kg	2	22730.40	45461	
Alg 7. 19	876	HOUE SANS MANCHE largeur de lame 17,5 cm, longueur total 31 cm, poids net plus ou moins (1,250 a 1,400Kg), diam. inter. de l'oeil 5cm	300	199.20	59760	
Alg 7. 20	877	CROC A LABOURER SANS MANCHE poids net 1,4 a 2kg, longueur totale 33cm, largeur 18 cm	250	321.80	80450	
Alg 7. 21	878	HACHE EMMANCHEE POIDS DE FER : 3 Kg	50	1100.40	55020	
Alg 7. 22	879	PIOCHE (pics type peinte et ciseaux sans manches plus ou moins 2,7 Kg, longueur totale du fer 50 cm)	50	357.80	17890	
Alg 7. 23	880	PELLE CREUSE (extremite en pointe, largeur 22,5 cm, longueur partie utile 31cm avec manche a poignee sinon sans manche	50	367.90	18395	
Alg 7. 24	881	RATEAUX A 12 DENTS	75	75.60	5670	

NOUVELLE Référence	ANCIENNE Référence	DESCRIPTION LOT ALG 7.	Q Q.F.	C E C O F O R M A P.U. P.T.
		(incurvees minimum), espace ment des dents 3cm, longueur des dents 6cm.		
Alg 7. 25	882	TRANSPLANTOIR AVEC MANCHE longueur totale avec manche 29cm, largeur 9 cm	75	43.70 3278
Alg 7. 26	883	MACHETTES AVEC MANCHES longueur de la lame 45 cm, largeur de la manche 4,5 cm avec evase ment jusqu'a 5cm pour prevenir l'usure par aiguissage initial de toute la partie ventrale et le quart de la face dorsale (cote pointe)	100	352.80 35280
Alg 7. 27	884	BALANCE ROMAINE 100 Kg	2	20768.20 41536
Alg 7. 28	885	FOURCHES A FUMIER sans manche, 4 dents, longueur des dents 33 cm, largeur 23 cm	30	399.80 11994
Alg 7. 29	886	CROS A 4 DENTS A FUMIER SANS MANCHE	20	438.50 8770
Alg 7. 30	887	ARROSOIR 12 l EN PLASTIC SOLIDE 1ER QUALITE	40	537.60 21504
Alg 7. 31	888	PULVERISATEUR ACTIONNE A LA MAIN a suspendre au dos 12 litres	10	1982.40 19824
Alg 7. 32	889	POUDREUSES A MAIN	20	1268.40 25368
Alg 7. 33	890	SECATEURS	60	228.50 13710
Alg 7. 34	891	SEMOIRS A TRACTION MANUELLE	4	882.00 3528
Alg 7. 35	892	BROUETTES A CAISSON METALLIQUE capacite 85 l. a pneu plain ou roue en fer	40	3114.10 124564
Alg 7. 36	893	PLANTOIR	2	63.80 128
Alg 7. 37	894	BINETTES	10	127.70 1277
Alg 7. 38	895	TREPIED DE SECHAGE OU CHEVALET	10	2681.30 26813
Alg 7. 39	896	RAYONNEURS A DENTS REGLABLES	20	379.70 7594
Alg 7. 40	897	RAYONNEURS A DENTS FIXES	20	228.50 4570
Alg 7. 41	898	CORBEILLES	100	114.90 11490
Alg 7. 42	899	FAUX longueur lame 650 mm, largeur manche 1500 mm	20	1391.00 27820
Alg 7. 43	900	QUEUX (pierres a aiguiser les faux)	40	52.10 2084
Alg 7. 44	901	FAUCILLES	50	171.40 8570
Alg 7. 45	902	SERPETTES	50	210.00 10500
Alg 7. 46	903	CISAILLES	20	514.10 10282
Alg 7. 47	904	BUTTEUSES A MAIN	20	186.50 3730
Alg 7. 48	905	Greffoirs	50	233.50 11675
Alg 7. 49	906	SCIES DE JARDINIER	30	149.50 4485
Alg 7. 50	907	POUDREUSES A DOS A GRANDE CAPACITE	4	6568.80 26275
Alg 7. 51	908	SEAUX METALLIQUES	30	208.30 6249
Alg 7. 52	909	RAMPES DE PULVERISATION	3	495.60 1487
Alg 7. 53	910	COUVEUSES DIDACTIQUE TRANSPARENTE	2	8316.00 16632
Alg 7. 54	911	CORDEAUX OU BOULES DE FICELLES (grosses)	100	85.70 8570
Alg 7. 55	912	ATOMISEURS MANUELS DE PETITE CAPACITE	8	250.30 2002

NOUVELLE Référence	ANCIENNE Référence	DESCRIPTION LOT ALG 7.	Q	C E C O F O R M A		
				9.F.	P.U.	P.T.
(1 a 21) a pression						
Alg 7. 56	913	COUPE-COUPE	100	214.50	21450	
Alg 7. 57	914	PESONS	20	310.80	6216	
Alg 7. 58	915	PANIERS AVEC COUVERCLES	100	268.10	26810	
Alg 7. 59	916	PANIERS CAPACITE 20 DM3	60	383.00	22980	
Alg 7. 60	917	PANIER CAPACITE 2 DM3	60	53.60	3216	
Alg 7. 61	918	CLAIES DE SECHAGE METALLIQUE 1MX1M	60	3447.40	206844	
Alg 7. 62	919	TOURNIQUETS HYDRAULIQUES FONCTIONNANT PAR PRESSION DE DENIVELLATION	4	856.80	3427	
Alg 7. 63	920	TUYAUX DE 30M POUR TOURNIQUET	4	1609.40	6438	
Alg 7. 64	921	CULTIVATEURS A 3 DENTS A TRACTION MAN.	20	178.10	3562	
Alg 7. 65	922	RATEAUX A FOIN (EN BOIS)	10	403.20	4032	
Alg 7. 66	905.b	JEU DE LETTRES EN POCHOIRS DE PETITE DIMENSION 20 mm POUR TITRES	2	142.80	286	
Alg 7. 67	906.b	JEU DE CHIFFRES EN POCHOIRS DE PETITE DIMENSION 20 mm POUR TITRES	2	62.20	124	
Alg 7. 68	907.b	JEU DE LETTRES EN POCHOIRS DE GRANDE DIMENSION 60 mm POUR PAN CARTES	2	334.30	669	
Alg 7. 69	908.b	SONDES PEDOLOGIQUES PLUS RALLONGES	3	6893.00	20679	
Alg 7. 70	909.b	COINS POUR FENDRE LE BOIS	30	231.80	6954	
Alg 7. 71	910.b	SACHETS EN PLASTIQUE POUR PEPINIERE	5000	2.52	12600	
		TOTAL LOT 7			4931695	
						FB

NOUVELLE Référence	ANCIENNE Référence	DESCRIPTION LOT ALG 8.	Q	P.U.	P.T.
			Q.F.		
		OUTILLAGE DANS MAGASIN ATELIER (ex-Lot 8)	QUANT.		
			FINALE		
Alg 8.	1 911.b	COFFRE DE MECANICIEN 5 CASES	1	327.60	328
Alg 8.	2 912.b	CADENAS POUR CE COFFRE	1	50.40	50
Alg 8.	3 913.b	JEUX DE CLES PLATES 6 X 7, 8 X 9, 10 X 11, 12 X 13, 14 X 15, 16 X 17, 18 X 19, 20 X 22.	1	378.00	378
Alg 8.	4 914.b	JEU DE CLES POLYGONALES CONTRE-CÔUDEES 6 X 7, 8 X 9, 10 X 11, 12 X 13, 14 X 15, 16 X 17, 18 X 19, 20 X 22.	1	737.50	738
Alg 8.	5 915.b	COFFRE DE DOUILLES "STANDARD" (carré de 1/2) de 10 mm à 32 mm + accessoires : - poignée coulissante, cardan universel petite allonge, grande allonge et cliquet reversible.	1	907.20	907
Alg 8.	6 916.b	JEU DE CLES "ALLEN" DE 2 A 12 MM	1	907.20	907
Alg 8.	7 917.b	CLE DE BOUGIE ARTICULEE DE 21 MM	1	351.10	351
Alg 8.	8 918.b	CLE DE VIDANGE A PLUSIEURES CARRÉS	1	680.40	680
Alg 8.	9 919.b	PINCE UNIVERSELLE 6"	1	161.30	161
Alg 8.	10 920.b	PINCE COUPANTE DE CÔTE LONG 160 MM	1	196.60	197
Alg 8.	11 921.b	PINCE ETAUX A BLOCAGE REGLABLE DE CAPACITE 0 - 100 MM	1	514.10	514
Alg 8.	12 922.b	PINCE A LONGS BECS DROITS 160 MM	1	146.20	146
Alg 8.	13 923	PINCE POUR CIRCLIPS INTERIEURS (fermante) à becs droits de capacité 20 - 60	1	425.00	425
Alg 8.	14 924	PINCE POUR CIRCLIPS EXTERIEURS (ouvrante) à becs droits capacité 40 - 100	1	710.60	711
Alg 8.	15 925	TOURNEVIS PLAT A LAME CARRE - 3 MM	1	30.20	30
Alg 8.	16 926	TOURNEVIS PLAT A LAME CARRE - 6 MM	1	42.00	42
Alg 8.	17 927	TOURNEVIS PLAT A LAME CARRE - 10 MM	1	107.50	108
Alg 8.	18 928	TOURNEVIS CRUCIFORME N 1	1	33.60	34
Alg 8.	19 929	TOURNEVIS CRUCIFORME N 2	1	45.40	45
Alg 8.	20 930	TOURNEVIS CRUCIFORME N 3	1	75.60	76
Alg 8.	21 931	LIME TRIANGULAIRE DEMI DURE 10"	1	258.70	259
Alg 8.	22 932	LIME RONDE DEMI-DURE DE DIAM. 8MM 10"	1	193.20	193
Alg 8.	23 933	LIME A CONTACTS (SPECIALE VIS PLATINEES)	1	15.10	15
Alg 8.	24 934	CANIF A LAMES (jauges d'épaisseur de 0,05 mm à 1mm 15 lames	1	68.90	69
Alg 8.	25 935	REGLETTES METALLIQUE GRADUÉE DE 30 CM (flexible)	1	31.90	32
Alg 8.	26 936	EQUERRE METALLIQUE DE 15 CM DE COTE (150 X 100)"	1	104.20	104
Alg 8.	27 937	POINTEAU ACIER, CORPS MOLETE	1	20.20	20
Alg 8.	28 938	MARTEAU DE 300 Gr	1	102.50	103
Alg 8.	29 939	MASSETTE EN PLASTIQUE DUR DE 250 Gr	1	94.10	94

NOUVELLE Référence	ANCIENNE Référence	DESCRIPTION LOT ALG 8.	Q	P.U.	P.T.
		Q.F.			
Alg 8. 30	940	BURIN LARGEUR 15 MM, LONG. 200 MM	1	99.10	99
Alg 8. 31	941	MONTURE DE SCIE A METAUX	1	102.50	103
Alg 8. 32	942	LAMES DE SCIE	100	43.70	4370
Alg 8. 33	943	BROSSE DE FER	1	31.90	32
Alg 8. 34	944	GRATTOIR TRIANGULAIRE LONG. 250 MM	1	169.70	170
Alg 8. 35	945	PINCEAU (BROSSE) DE LARGEUR 30 MM	1	67.20	67
Alg 8. 36	946	LAMPE TEMOIN 12 VOLTS	1	110.90	111
Alg 8. 37	947	JEUX DE CLES PLATES DE 6 X 7 A 30X32	1	1421.30	1421
Alg 8. 38	948	JEUX DE CLES EXTRA-PLATES; épaisseur 3 mm 10X11, 12X13, 14X15, 1 16X17,	1	425.00	425
Alg 8. 39	950	JEUX DE CLES POLYGONALES PLATES DE 6 X 7 A 30 X 32	1	1675.00	1675
Alg 8. 40	951	COFFRET DE DOUILLES "STANDARD" DE 10 MM A A 32 MM AVEC ACCESSOIRES	1	6066.50	6067
Alg 8. 41	952	COFFRET DE DOUILLES "camion" DE 22 MM A 50 MM AVEC ACCESSOIRES	1	9643.00	9643
Alg 8. 42	954	JEUX DE CLES A TUBES DROIT DE 8 X 9 A 20 X 22 MM	1	845.00	845
Alg 8. 43	955	JEUX DE CLES "ALLEN" DE 1 A 20 MM	1	1411.20	1411
Alg 8. 44	956	CLES DYNAMOMETRIQUES A DECLENCHEMENT AUTOMATIQUE DE CAPACITE 330 MM	1	8440.30	8440
Alg 8. 45	957	ASSORTISSEMENTS DE CLES SPECIALES DE VIDANGE	1	680.40	680
Alg 8. 46	958	JEUX DE CLES DE RACCORDS DE FREINS (SP)	1	7744.80	7745
Alg 8. 47	959	CLES DE BOUGIE (DIFFERENTS MODELES)	3	121.00	363
Alg 8. 48	960	CLES EN CROIX (CLES DE ROUE VOITURE)	2	967.70	1935
Alg 8. 49	961	CLES EN CROIX (CLES DE ROUE CAMION)	2	967.70	1935
Alg 8. 50	962	CLES DE FILTRE A HUILE (CLE A SANGLE)	2	367.90	736
Alg 8. 51	963	CLES DE REGLAGE DE FREINS	2	310.80	622
Alg 8. 52	964	PINCES UNIVERSELLES 6"	3	186.50	560
Alg 8. 53	965	PINCES MULTI-PRISES (DIFFERENTES DIM.)	3	520.00	1562
Alg 8. 54	966	PINCES ETAU A BLOCAGE REGLABLE 0 - 100 MM	3	514.10	1542
Alg 8. 55	967	PINCES COUPANTES (DIFFERENTES DIM.)*	3	294.00	882
Alg 8. 56	968	PINCES A DENUDER	2	215.00	430
Alg 8. 57	969	PINCES POUR CIRCLIPS INTERIEURS *	1	830.00	830
		- 1 coudée 3 à 11 mm			
		- 1 coudée 11 à 30 mm			
		- 1 coudée 25 à 60 mm			
Alg 8. 58	970	PINCES POUR CIRCLIPS EXTERIEURS *	1	2521.80	2522
		- 1 coudée 3 à 11 mm			
		- 1 coudées 11 à 30 mm			
		- 1 coudées 25 à 60 mm			
		- 1 droite 11 à 30 mm			
		- 1 droite 25 à 60 mm			
Alg 8. 59	971	PINCES A BECS PLATS ALLONGES	3	146.20	439
Alg 8. 60	972	DEMONTES-GOUJONS DIAM. 8 A 22 MM	1	1394.40	1394
Alg 8. 61	973	CISAILLES A MAIN DE CAPACITE 1MM	1	435.10	435

NOUVELLE Référence	ANCIENNE Référence	DESCRIPTION LOT ALG 8.	Q	P.U.	P.T.
		D'EPATISSEUR	Q.F.!!		
Alg 8. 62	974	ASSORTIMENTS DE TOURNEVIS PLATS DE 3 A 5 MM	3	1098.70	3296
Alg 8. 63	975	ASSORTIMENTS DE TOURNEVIS CRUCIFORMES	3	168.00	504
Alg 8. 64	976	TOURNEVIS A CHOCS (A FRAPPER) AVEC JEU COMPLET	1	705.60	706
Alg 8. 65	977	MARTEAUX DE 500 GR	1	211.70	212
Alg 8. 66	978	MARTEAUX DE 800 GR	1	285.60	286
Alg 8. 67	979	MASSES DE 3 KG	1	532.60	533
Alg 8. 68	981	JEUX DE 3 LEVIER A PNEUX (GRANDS MODELES)	2	907.20	1814
Alg 8. 69	982	ENLEVE ROTULES (GROS MODELES)	1	1587.60	1588
Alg 8. 70	982.2	COFFRES DE CARROSSIER COMPRENANT :	1	11936.40	11936
		- 1 marteau à garnir, tête ronde 320gr			
		- 1 marteau postillon 350 gr			
		- 1 batte à planer plate 200 gr			
		- 1 batte bombée en longueur 200 gr			
		- 1 batte bombée en largeur 200 gr			
		- 1 tas américain 1200 gr			
		- 1 tas virgule 1600 gr			
		- 1 tas minée pour rainures 1000 gr			
		- 1 table à main bombée 1500 gr			
		- 1 table à main plate 1400 gr			
		- 1 palette double 1600 gr			
		- 1 monture flexible pour limes fraises			
		- 5 jeux de limes fraises			
Alg 8. 71	983	ASSORTIMENTS DE CHASSES EN BRONZE	1	10720.10	10720
Alg 8. 72	984	ASSORTIMENTS DE CHASSES EN ACIER (7 p.)	1	581.30	581
Alg 8. 73	985	ASSORTIMENTS DE LIMES DEMI-DURES : PLATES, TRIANGULAIRES	3	719.00	2157
Alg 8. 74	986	ASSORTIMENTS DE LIMES DEMI-DURES : PLATE, ...	3	831.60	2495
Alg 8. 75	987	ASSORTIMENTS DE LIMES DOUCES : PLATE, TRIANGULAIRE, CARREE, RONDE, DEMI-RONDE	3	1016.40	3049
Alg 8. 76	988	CARDES A LIMES	6	53.80	323
Alg 8. 77	989	JEUX D'EMPORTE-PIECE DIAM. 2MM DIAM. 30 MM (boite composition découpe-joints)	1	6328.60	6329
Alg 8. 78	990	MARTEAUX A JOINTS	2	354.50	709
Alg 8. 79	991	COFFRETS DE FILIERES METRIQUES dimensions courantes	1	630.00	630
Alg 8. 80	992	TOURNE A GAUCHE (5 A 20MM)	1	388.10	388
Alg 8. 81	993	PORTE-FILIERES	1	478.80	479
Alg 8. 82	994	COFFRETS DE JEUX DE TARAUDS METRIQUES	1	455.30	455
Alg 8. 83	995	OUTILS A RESTAURER LES FILETS	1	692.20	692
Alg 8. 84	996	JEU DE FORETS DE 1 A 13 MM (25p)	3	865.20	2596
Alg 8. 85	997	JEUX DE FORETS DE 12 A 25mm (14p) (A QUEUE CONE MORSE)	2	6209.30	12419
Alg 8. 86	998	BURETTES A HUILE METALLIQUE A BECS	2	161.30	323

NOUVELLE Référence	ANCIENNE Référence	DESCRIPTION LOT ALG 8.	Q	P.U.	P.T.
		Q.F.			
Alg 8. 87	999	DE CAPACITE 0,5 L. ARRACHES PIGNONS AVEC ACCESSOIRES (DIFFERENTS MODELES)	1	19640.90	19641
Alg 8. 88	1002	NETTOYEURS DE BORNES ET COSSES DE BATTERIE	2	201.60	403
Alg 8. 89	1003	ASSORTIMENTS DE BURINS (DIFFERENTES DIM.) (7 PIECES)	1	1142.40	1142
Alg 8. 90	1004	ASSORTIMENTS DE BADANES (DIFFER. DIM) (7 PIECES)	1	1142.40	1142
Alg 8. 91	1005	SCIES A METAUX	3	102.50	308
Alg 8. 92	1006	ENCLUMES DE 100 KG	1	47594.40	47594
Alg 8. 93	1007	PIEDS A COULISSE DE 200 MM	1	870.20	870
Alg 8. 94	1014	SERINGUES METALLIQUES DE CAP. 1 LITRE	1	1239.80	1240
Alg 8. 95	1015	ENTONNOIERS METALLIQUES	2	194.90	390
Alg 8. 96	1016	RECIPIENTS METALLIQUES AVEC BEC VERSEUR DE CAPACITE 2 LITRES	2	235.20	470
Alg 8. 97	1017	COFFRETS DE SERTISSAGE DE COSSES, AVEC PINCE A SERTIR ET A DENUDER + ASSORTIMENT DE COSSES	1	418.30	418
Alg 8. 98	1018	CHANDELLES DE SECURITE (SUPPORTS REGLABLES)	4	588.00	2352
Alg 8. 99	1018	LAMPES TEMOIN DE 12 VOLTS	1	110.90	111
Alg 8. 100	1019	BALADEUSES A TUBE NEON 220 V	1	554.40	554
Alg 8. 101	1020	ALLONGES DE 10M POUR BALADEUSES	3	381.40	1144
Alg 8. 102	1023	COMPARATEUR AU 1/100MM	1	2394.00	2394
Alg 8. 103	1024	SUPPORT DE COMPARATEUR A BASE MAGNETIQUE	1	7222.30	7222
Alg 8. 104	1025	COMPAS DE TRACAGE (LONG. 250MM)	1	273.80	274
Alg 8. 105	1026	MARBRE DE TRACAGE 600 X 400	1	18883.20	18883
Alg 8. 106	1027	TRUSQUIN GRADUE	1	14780.60	14781
Alg 8. 107	1028	REGLES DE TRACAGE GRADUE 500 MM (SEMI-RIGIDE)	2	142.80	286
Alg 8. 108	1029	DOUBLE METRES PLIANT ACIER 10 BRANCHES	2	178.10	356
Alg 8. 109	1030	COUPE-BOULONS CAP. 16 MM ACIER DOUX	1	4939.20	4939
Alg 8. 110	1032	FOREUSES A MAIN 13MM 2 VITESSES	1	4966.10	4966
Alg 8. 111	1033	BARRES A MINE EN ACIER LONG. 1,5M	1	890.40	890
Alg 8. 112	1034	PINCES A RESSORT DE FREIN LONGUEUR 250MM	1	1738.80	1739
Alg 8. 113	1035	PINCES A RESSORT DE FREIN LONGUEUR 500MM	1	2679.60	2680
Alg 8. 114	1036	PINCE EXTENSEUR POUR RIVETS "POP"	1	455.30	455
Alg 8. 115	1037	ASSORTIMENT DE RIVETS	1	0.00	0
Alg 8. 116	1038	FERS A SOUDER RAPIDE (TYPE PISTOLET) DE 100 WATTS	1	2263.00	2263
Alg 8. 117	1039	POSTE A SOUDER A L'ARC DE FORTE CAPACITE 400 AMPERES AVEC ACCESSOIRES	2	42304.10	84608
Alg 8. 118	1040	MASQUES POUR SOUDAGE A L'ARC	2	851.80	1704
Alg 8. 119	1041	PAIRES DE GANTS DE SOUDEUR	2	248.60	497
Alg 8. 120	1042	MARTEAUX A DECAPER	2	114.20	228

NOUVELLE Référence	ANCIENNE Référence	DESCRIPTION LOT ALG 8.	Q	P.U.	P.T.
		/// Q.F.///			
Alg 8. 121	1043	TABLES DE SOUDURE	1	10457.00	10457
Alg 8. 122	1045	PAIRES DE LUNETTES A SOUDER	2	174.70	349
Alg 8. 123	1046	TOURET A MEULER (2 MEULES AVEC MOTEUR ELECTRIQUE) AVEC MEULES DE 200 MM	1	7560.00	7560
Alg 8. 124	1047	PAIRES DE LUNETTES POUR MEULER			
Alg 8. 125	1048	MEULLEUSE ELECTRIQUE PORTATIVE DE 1800 WATTS (MEULEUSE D'ANGLE)	2	132.70	265
Alg 8. 126	1049	CRICS ROULANTS D'ATELIER DE CAP. 5 T. ET HAUTEUR DE LEVAGE 630MM	1	29356.30	29356
Alg 8. 127	1050	DISQUEUSE ELECTRIQUE DE 1000 WATTS PORTATIVE	1	5488.60	5489
Alg 8. 128	1051	POMPE A GRAISSE MANUELLE			
Alg 8. 129	1053	FOREUSE A COLONNE CAP. 13 MM	2	924.00	1848
Alg 8. 130	1055	FOREUSE PORTATIVE ELECTRIQUE 500 WATTS AVEC MANDRIN 13MM 2 VITESSES	1	48367.20	48367
Alg 8. 131	1057	PISTOLET DE GONFLAGE AVEC MANOMETRE			
Alg 8. 132	1058	APPAREIL DE TARAGE D'INJECTEURS + MANOMETRES + ACCESSOIRES	1	8904.00	8904
Alg 8. 133	1060	GIRAFE DE CAPACITE 1 TONNE A 2 METRE			
Alg 8. 134	1061	BAC SPECIAL DE NETTOYAGE DES PIECES	1	38430.00	38430
Alg 8. 135	1062	SOUFFLETTES	2	203.30	407
Alg 8. 136	1063	COMPRESSEUR DE 200 LITRES ET DE DEBIT DE 5 M3/MINUTE AVEC MOTEUR ELEC.	1	45959.80	45960
Alg 8. 137	1065	INSTALLATION D'AIR COMPRIME			
Alg 8. 138	1066	BACS D'ATELIER 2M DE LONG, METALLIQUE * AVEC 2 ETAUX DE 240MM D'OUVERTURE	1	20306.20	20306
Alg 8. 139	1067	TABLES DE TRAVAIL METALLIQUE DE 1MX1M	2	34065.00	68130
Alg 8. 140	1068	MULTIMETRE	1	16248.60	16249
Alg 8. 141	1072	LAMPE STROBOSCOPIQUE			
Alg 8. 142	1073	PESE-ACIDE	1	11247.60	11248
Alg 8. 143	1074	TESTEUR DE BATTERIE			
Alg 8. 144	1075	CHARGEUR DE BATTERIE 10A SOUS 12V CHARGE RAPIDE ET DEMARRAGE	1	574.60	575
Alg 8. 145	1076	ANALYSEURS D'ANGLE DE CAME			
Alg 8. 146	1077	DEMONTE PNEUS PNEUMATIQUE DE GRANDE CAPACITE (POUR ROUES DE DIAM.)	1	4099.20	12298
Alg 8. 147	1081	CISAILLE GRIGNETEUSE ELECTRIQUE PORTATIVE POUR TOLES DE 1MM +	1	2041.20	2041
Alg 8. 148	1081.2	600UTEAUX POUR DITO			
Alg 8. 149	1082	COUPE-TUBE	1	16934.40	16934
Alg 8. 150	1083	CINTREUSE POUR TUBE			
Alg 8. 151	1087	PISTOLET DE PEINTURE	1	1249.90	1250
Alg 8. 152	1094	SERINGUE A HUILER (BOITE VITESSE)	3	32901.10	32901
Alg 8. 153	1098	CHIGNOLE A MAIN+MECHES	1	4057.40	4057
Alg 8. 154	1099	BOITES RUSTINES OU PATCHES			
Alg 8. 155	1100	PINCE DE FERBLANTIER	20	769.40	1412
Alg 8. 156	1101	BOITES DE COLLE POUR RUSTINE	1	325.90	326
Alg 8. 157	1102	DEVISSEURS DE PIPETTES (DEMONTE VALVES)	20	21.80	436
Alg 8. 158	1103	PAPIER DE VERRE DE RUGOSITES DIVERSES *	100	5.54	141
					554

NOUVELLE Référence	ANCIENNE Référence	DESCRIPTION LOT ALG 8.	Q	P.U.	P.T.
			Q.F.		
Alg 8. 159	1104	CLES ANGLAISES	1	579.60	580
Alg 8. 160	1105	MARTEAU (MASSES) DE 5KG	1	756.00	756
Alg 8. 161	1110	BASSINE METALLIQUE FORMAT MOYEN	1	394.80	395
Alg 8. 162	1111	CHANDELLE (SUPPORTS TEMPORAIRES POUR VEHICULES EN REPARATION)	2	571.20	1142
Alg 8. 163	1112	TREPIEDS (SUPPORTS TEMPORAIRES POUR VEHICULE EN REPARATION)	2	722.40	1445
Alg 8. 164	1113	ENCLUMES BIGORNES RONDES 60 KG	1	31244.60	31245
Alg 8. 165	1116	FORGES DE CAMPAGNE A 1 FEU AVEC VENTILATEUR A MAIN ET BACS A EAU	1	14700.00	14700
Alg 8. 166	1117	ASSORTIMENT DE 5 ENTONNOIRS	1	547.30	547
Alg 8. 167	1118	PIERRE A HUILE	1	1210.10	1210
Alg 8. 168	1119	EXTINCTEUR	1	3973.90	3974
		TOTAL LOT 8	1564190		
				FB	

NOUVELLE	ANCIENNE	DESCRIPTION	Q	P.U.	P.T.
Référence	Référence	LOT ALG 9.	Q.F.	C E C O F O R M A	
		MAT. PISCICOLE, MAT.ATELIER MENUISERIE, D'ABATTOIR,D'ELEVAGE (ex-Lot9 +ex-Lot10)	QUANT.	FINALE	
		MAT. PISCICOLE			
Alg 9. 1	1120	AUGE A ECLOSE	6	32424	194544
Alg 9. 2	1121	BASSIN AVEC COUVERCLE ET OUVERTURES	5	28467.50	142338
		AERATION POUR LA TRANSPORT ALEVINS			
Alg 9. 3	1122	EPUISSETTES	10	3860.00	38600
Alg 9. 4	1123	NASSES	2	38600.00	77200
		MAT.ATELIER MENUISERIE			
Alg 9. 5	1124	ETABLIS DE MENUISIER AVEC GRIFFE VOLET VOLET PRESSE	1	17344.90	17345
Alg 9. 6	1125	MARTEAU ORDINAIRE	1	386.00	386
Alg 9. 7	1126	SERPENTES RWANDAISES	3	231.60	695
Alg 9. 8	1127	TENAILLES	2	279.90	560
Alg 9. 9	1128	TOURNEVIS A BOIS DIM. DIFFERENTES	2	312.70	625
Alg 9. 10	1129	EQUERRE DE MENUISIER	2	100.40	201
Alg 9. 11	1130	DOUBLE METRE ALUMINIUM	4	333.90	1336
		MAT.D'ABATTAGE			
		A. ABATTAGE DU PORC			
Alg 9. 12	1131	CUVE D'ECHAUDAGE	1	86850.00	86850
Alg 9. 13	1132	CHAUFFE EAU	1	19300.00	19300
Alg 9. 14	1133	JEU DE CROCHETS A CHAINE	1	48250.00	48250
		B. BOVIDES			
Alg 9. 15	1136	TUYAU D'ARROSAGE	1	472.90	473
Alg 9. 16	1137	JEU DE COUTEAU D'ABATAG	2	8810.50	17621
Alg 9. 17	1138	ACCESSOIRES (TABLIERS, BOTTES, BROSSES...)	2	4825.00	9650
		MAT. D'ELEVAGE	QUANT.		
			FINALE		
		BOVINS			
Alg 9. 18	1142	BIDONS A LAIT-ALUMINIUM TRAITE	25	9900.00	247500
Alg 9. 19	1143	ECREMEUSE CENTRIFUGE ELECTRIQUE	1	89100.00	89100
Alg 9. 20	1144	BARRATE	1	96300.00	96300
Alg 9. 21	1145	PINCE A CASTRER	1	4237.50	4238
Alg 9. 22	1146	MALAXEUR A BEURRE+CUVE DE MATURATION	1	2880.00	2880
		POULES			
Alg 9. 23	1149	ABREUVOIR AUTOMATIQUE	6	1908.00	11448
Alg 9. 24	1152	ELEVEUSE EQUIPEE OVINS ET CAPRINS	1	12838.50	12839
Alg 9. 25	1162	PINCE A CASTRER	1	3587.40	3587
		TOTAL LOT 9			1123866
					FB

NOUVELLE Référence	ANCIENNE (Référence)	DESCRIPTION	Q	P.U.	P.T.
		LOT ALG 10		C E C O F O R M A	
		CHARROI (ex-Lot 13 partiel)			
Alg 10. 1	1233	CAMIONETTE TOYOTA (2 T.) +arceaux +bâche	1	628261.50	628262
Alg 10. 2	1235	MINIBUS 18 PLACES	2	651271.50	1302543
		TOTAL LOT 10			1930805
					FB

NOUVELLE Référence	ANCIENNE Référence	DESCRIPTION LOT ALG 11	Q Q.F.!	P.U. C E C O F O R M A	P.T.
		MATERIEL DE TOPOGRAPHIE			
		MATERIEL D'ENTRETIEN (ex- Lot 11)			
Alg 11. 1	1164	BOUSSOLE ORDINAIRE	10	28.00	280
Alg 11. 2	1165	BOUSSOLE D'ARPENTEUR A LECTURE PAR PRISME A PINULE	10	6777.00	67770
Alg 11. 3	1166	CLISIMETRE A LOUPE	8	5865.80	46926
Alg 11. 4	1167	METRE RUBAN DE POCHE(2m)	20	126.90	2538
Alg 11. 5	1168	APPAREIL OTT PLANIMETRE POLAIRE AVEC LOUPE CONDUCTRICE	2	3591.00	7182
Alg 11. 6	1169	STEREOSCOPE A MIROIR DE POCHE	10	10111.50	101115
Alg 11. 7	1170	METRE RUBAN EN FIBRE DE VERRE (30m)	20	1444.5	28890
Alg 11. 8	1171	EQUERRE D'ARPENTEUR A PRISME	10	3827.30	38273
Alg 11. 9	1172	NIVEAU WILD AVEC CERCLE HORIZONTAL, AVEC PIED,... OU SIMILAIRE (autre marque)	4	67884.80	271539
Alg 11. 10	1173	MIRE TOPOGRAPHIQUE 4M POUR THEODOLITE	2	15309.00	30618
Alg 11. 11	1174	THEODOLITE (WILD) AUTO-REDUCTEUR	1	438858.00	438858
Alg 11. 12	1175	TREPIED A COLLIER POUR JALONS	4	708.80	2835
Alg 11. 13	1176	JALON DE 2 METRES	50	276.80	13840
Alg 11. 14	1177	POINTES DE RECHANGE POUR JALON EN BOIS	10	94.50	945
Alg 11. 15	1178	FIL A PLOMB	10	965.30	9653
Alg 11. 16	1179	NIVEAU DE POCHE	6	607.50	3645
Alg 11. 17	1180	CHAINE D'ARPENTEUR	10	749.30	7493
Alg 11. 18	1181	PLANCHETTE DE VISEE	40	999.00	39960
Alg 11. 19	1182	PAQUET DE PAPIER MILLIMETRE (260x356)	20	317.30	6346
Alg 11. 20	1183	PLANCHE A PENTE DE 3M OU 4M AVEC PIED MOBILE	8	3278.90	26231
Alg 11. 21	1184	MIRE PARLANTE A CHARNIERE EN 3 PARTIES 4 METRES A CHIFFRAISON REDRESSEE	8	4050.00	32400
Alg 11. 22	1185	PLANCHETTE PORTE DOCUMENT AVEC PINCE ET PLASTIQUE DE PROTECTION	80	133.70	10696
Alg 11. 23	1186	NIVEAU D'EAU A BULLE	10	317.30	3173
Alg 11. 24	1187	CORDEAU MEXICAIN	2	72.80	146
Alg 11. 25	1188	PIED POUR EQUERRE A PRISME	10	8079.80	80798
Alg 11. 26	1189	TUYAU FLEXIBLE TRANSLUCIDE (15m)	4	33.80	135
Alg 11. 27	1190	FICHE PLOMBEE	60	155.30	9318
Alg 11. 28	1191	DENDROMETRE	2	32994.00	65988
Alg 11. 29	1192	CLINOMETRE	2	25251.80	50504
Alg 11. 30	1194	BROSSES DURES	50	248.40	12420
Alg 11. 31	1195	BALATS	60	148.50	8910
Alg 11. 32	1196	RACLETTES	60	121.50	7290
Alg 11. 33	1197	TORCHONS	200	136.40	27280
Alg 11. 34	1198	BROSSES METALLIQUES	10	25.70	257
Alg 11. 35	1199	SAVON ZALPON (BIDON 5L)	50	463.30	23165
Alg 11. 36	1200	CARTON DE 72 BLOCS DE SAVON	10	712.80	7128
		TOTAL LOT 11			1484545
					FB

NOUVELLE Référence	ANCIENNE Référence	DESCRIPTION LOT ALG 12	Q !!! Q.F. !!!	P.U. CECOFORMA	P.T.
		MATERIEL EDUCATION PHYSIQUE,LOISIRS ET BIBLIOTHEQUE (ex-Lot14 + ex-Lot13 part.)	QUANT.!!	FINALE	
Alg 12. 1	1258	MAGNETOSCOPE VHS + TELEVISEUR Gd ECRAN	2	80000.00 *	160000
Alg 12. 2	1260	ECRAN PANORAMIQUE POUR PROJECTION	1	76397.00	76397
Alg 12. 3	1261	APPAREIL DE PROJECTION DIAPOSITIVES	1	9057.00	9057
Alg 12. 4	1262	EPIDIASCOPE	1	51980.00	51980
Alg 12. 5	1265	ECRAN SUR PIED POUR PROJECTION DIAPOS.	3	2658.00	794
Alg 12. 6	1266	BALLON DE FOOTBALL	10	771.00	7710
Alg 12. 7	1267	BALLON DE BASKET BALL	5	805.90	4030
Alg 12. 8	1268	BALLON DE VOLLEY BALL	5	756.20	3781
Alg 12. 9	1269	FILETS DE FOOTBALL	2	3505.20	7010
Alg 12. 10	1270	FILETS PANIER BASKET BALL	8	340.40	2723
Alg 12. 11	1271	FILETS DE VOLLEY BALL	2	3588.00	7176
Alg 12. 12	1272	TABLE TRANSPORTABLE DE PING PONG	4	10799.00	43196
Alg 12. 13	1273	FILETS DE PING PONG	6	235.50	1413
Alg 12. 14	1274	BALLES DE PING PONG	200	23.90	4780
Alg 12. 15	1275	RAQUETTES DE PING PONG	16	130.60	2090
Alg 12. 16	1276	GROSSES CORDES LISSES A GRIMPER	5	3680.00	18400
Alg 12. 17	1277	PLINTHES	1	39008.00	39008
Alg 12. 18	1278	CHEVAL D'ARCON	1	24729.60	24730
Alg 12. 19	1279	JAVELOTS 800 GR	5	2208.00	11040
Alg 12. 20	1280	DISQUES DE 1 KG	3	1334.00	4002
Alg 12. 21	1281	DISQUES DE 2 KG	3	1608.20	4825
Alg 12. 22	1282	POIDS DE 3 KG	3	686.30	2059
Alg 12. 23	1283	POIDS DE 4 KG	3	925.70	2771
Alg 12. 24	1284	CHRONOMETRE	4	2338.60	9354
Alg 12. 25	1285	SIFFLETS POUR ARBITRE	10	92.00	920
Alg 12. 26	1286	JEUX IBISORO	10	990.00	9900
Alg 12. 27	1287	JEUX DE DAMES	8	690.00	5520
Alg 12. 28	1288	JEUX DE CARTES	10	46.00	460
Alg 12. 29	1289	JEUX DE SCRABLE	10	1643.10	16431
Alg 12. 30	2300	FONDS DE BIBLIOTHEQUE (LIVRES DIVERS)	2500	300 *	750000
		CHOIX DE CASSETTES VIDEO VHS			
Alg 12. 31	2301a	FILMS EDUCATIFS	10	10000 *	100000
Alg 12. 32	2301b	REPORTAGES DIVERS	10	10000 *	100000
Alg 12. 33	2301c	FILMS DE DETENTE	10	10000 *	100000
Alg 12. 34	2302	MONTAGE DIAPO. A THEME SCIENTIFIQUE OU AUTRE (Peintres,...)	10	10000 *	100000
Alg 12. 35	2303	FILM 16mm (Détente ou Reportage)	10	10000 *	100000
		TOTAL LOT 14			1788737
					FB